



VZOROVÝ PODÉLNÝ PROFIL  
M 1:50

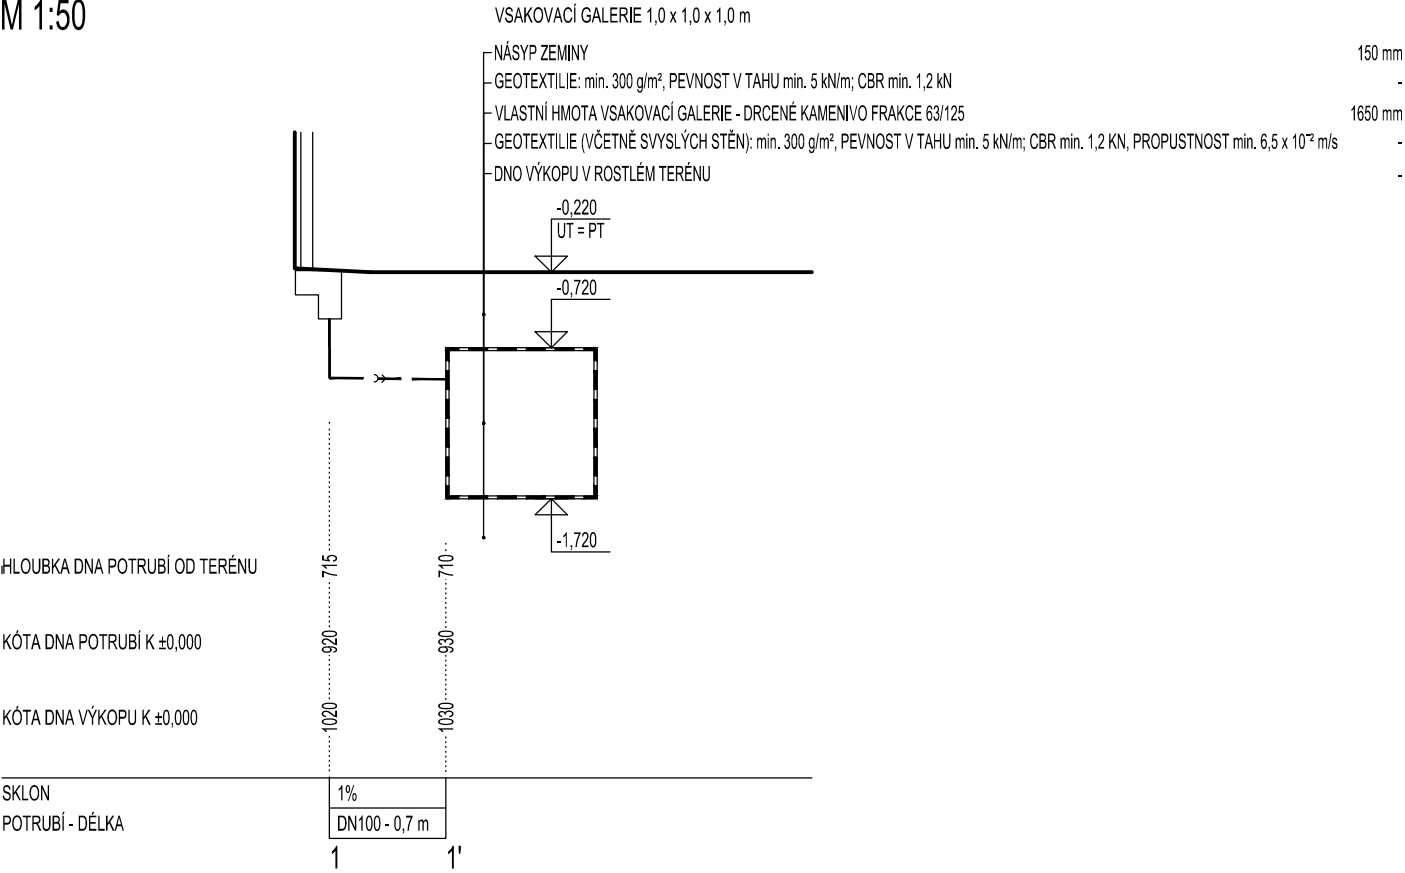

VZOROVÝ PŘÍČNÝ PROFIL ULOŽENÍ DEŠŤOVÉHO POTRUBÍ  
M 1:20

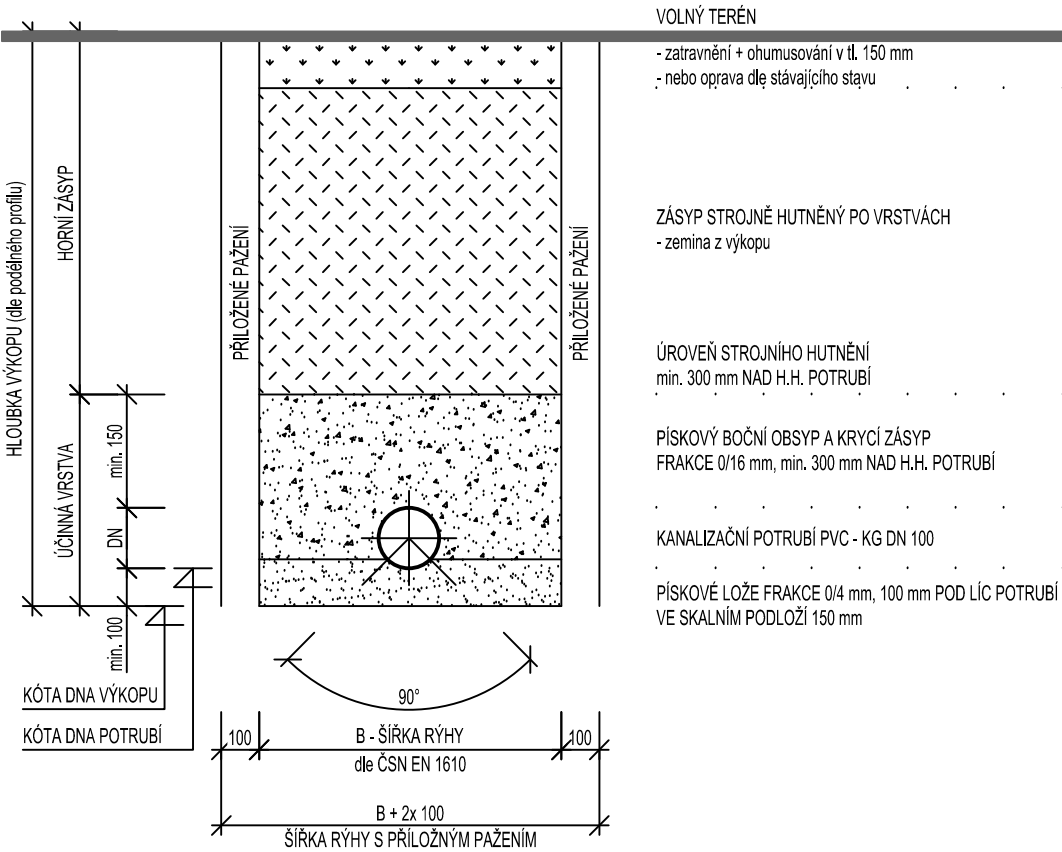

TRAŤ - PROTIVÍN - ZDICE, km - 35,188  
±0,000 ≡ 421,990 BpV - PODLAHA V MÍSTNOSTI ČEKÁRENSKÉHO PŘÍSTŘEŠKU

STAVEBNÍK : IČO: 70994234, Dílčeděná 1003/7, Nové Město, 110 00 Praha 1	<b>Správa železniční dopravní cesty, s. o.</b>  <small>Správa železniční dopravní cesty</small>	GENERÁLNÍ PROJEKTANT : 
PROJEKTANT ČÁSTI/PROFESE :	<b>A 3 PROJEKT, s.r.o.</b> J. V. Sládka 699 391 81 Veselí nad Lužnicí IČO: 26046920 tel.: +420 381 582 202 e-mail: a3projekt@a3projekt.cz	<b>A 3 PROJEKT, s.r.o.</b> J. V. Sládka 699 391 81 Veselí nad Lužnicí IČO: 26046920 tel.: +420 381 582 202 e-mail: a3projekt@a3projekt.cz
PROJEKT : „SO 04 - ČEKÁRENSKÝ PŘÍSTŘEŠEK - SMETANOVA LHOTA“		
STUPEŇ :	PROJEKT (P)	ČÁST/PROFESE : sč
OBSAH/VÝKRES :		

SO 04.1 - VSAKOVACÍ GALERIE

KÓD/ČÍSLO VÝKRESU/PŘÍLOHY :

E.2.2.b.11

VYPRACOVAL :	DATUM AKTUALIZACE : 30.10.2017	MĚŘÍTKO : 1:50, 1:20	ZODPOVĚDNÝ PROJEKTANT :  ING. JAROSLAV HEJL
Jakub Rohlík	ZAKÁZKA: 18/2017	VÝTISK :	
SOUBOR : 18_P_SŽDC_SO 04_Smetanova_Lhota_E.2.2.b.dwg			