


KROV

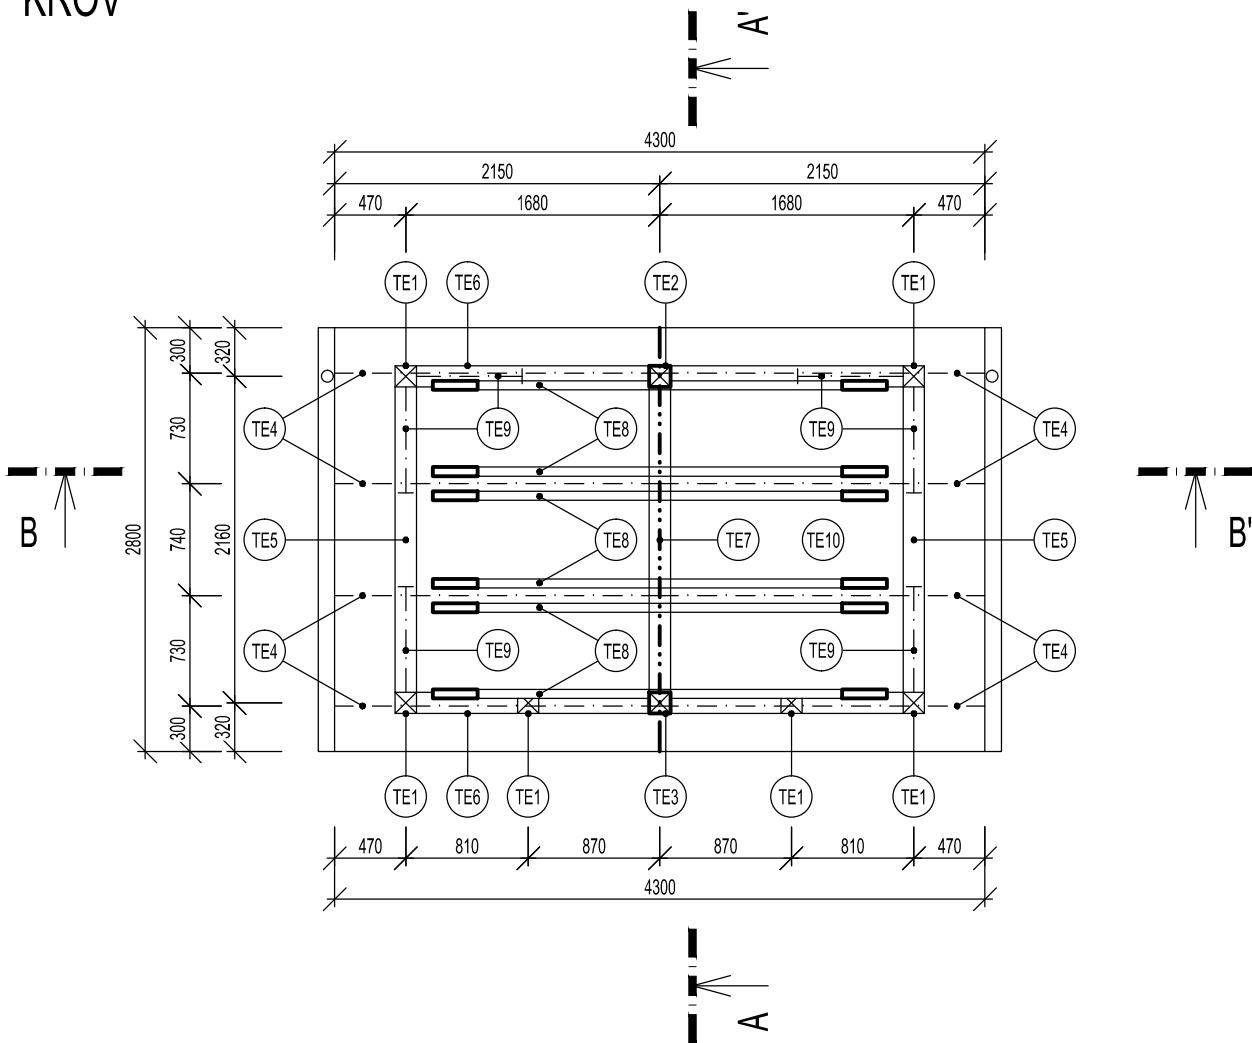

TABULKA PRVKŮ

Ozn.	NÁZEV / POPIS PRVKU	PROFIL [mm]		DÉLKA [mm]	POČET [ks]	OBJEM PRVKU [m³]	DÉLKA DLE PROFILU CELKEM [m]
		Š	V				
TE1	SLOUPEK	140	140	2400	6	0,05	18,75
TE2	SLOUPEK	140	140	3300	1	0,06	
TE3	SLOUPEK	140	140	1050	1	0,02	
TE4	KROKEV	100	160	2600	8	0,04	20,80
TE5	VAZNICE	140	160	230	2	0,01	9,76
TE6	VAZNICE	140	160	3500	2	0,08	
TE7	HŘEBENOVÁ VAZNICE	140	160	2300	1	0,05	
TE8	KLEŠTINA	60	160	3000	6	0,03	
TE9	PÁSEK	100	100	1400	8	0,01	11,20
OBJEM CELKEM [m³]						0,35	

Ozn.	NÁZEV / POPIS PRVKU	TL. [mm]	DÉLKA [mm]	MNOŽSTVÍ [m²]
TE10	BEDNÍČÍ PRKNA, HRANY P+D	25	2800	14,00

POZNÁMKY

ŘEZIVO TESAŘSKÝCH PRVKŮ - SMRK TRÍDA C22, VLHKOST ŘEZIVA 15 - 17%, ŘEZIVO OŠETŘENO PŘED OSAZENÍM IMPREGNACÍ NAPŘ. LIGNOFIX-E-PROFI
VAZNICE K SOBĚ BUDOU VZÁJEMNĚ OBOUSTRANNĚ KOTVENY POMOCÍ STYČNÍKOVÝCH DESEK, NAPŘ. BOVA NAIL BV20 (240x200) á 500mm
SLOUPKY, VAZNICE A PÁSKY BUDOU ČEPOVÁNY

POPIS

C TABULE ORIENTAČNÍHO SYSTÉMU SE SMĚREM JÍZD VLAKŮ, VIZ VÝKRES E.2.2.b.8.SO 01 - ORIENTAČNÍ TABULE

TRAŤ Č. 243 00, Rybník - Lipno nad Vltavou, km = 20,643
±0,000 ≡ 684,386 Bpv

STAVEBNÍK : Správa železniční dopravní cesty, s. o. IČO: 70994234, Dlážděná 1003/7, Nové Město, 110 00 Praha 1		GENERÁLNÍ PROJEKTANT : 	
PROJEKTANT ČÁSTI/PROFESE : A 3 PROJEKT, s.r.o. J. V. Sládka 699 391 81 Veselí nad Lužnicí IČO: 26046920 tel.: +420 381 582 202 e-mail: a3projekt@a3projekt.cz		A 3 PROJEKT, s.r.o. J. V. Sládka 699 391 81 Veselí nad Lužnicí IČO: 26046920 tel.: +420 381 582 202 e-mail: a3projekt@a3projekt.cz	
PROJEKT : „SO 01 - ČEKÁRENSKÝ PŘÍSTŘEŠEK – LOUČOVICE ZASTÁVKA“			
STUPEŇ : PROJEKT (P)		ČÁST/PROFESE : SČ	

SO 01 - NOVÝ OBJEKT - KROV

KÓD/ČÍSLO VÝKRESU/PŘÍLOHY :

E.2.2.b.4.

VYPRACOVAL :	DATUM AKTUALIZACE : 30.10.2017	MĚŘÍTKO : 1:50	ZODPOVĚDNÝ PROJEKTANT : ING. JAROSLAV HEJL
Jakub Rohlík Jan Potměšil, DiS.	ZAKÁZKA: 18/2017	VÝTISK :	
SOUBOR : 18_P_SŽDC_SO 01_Loučovice_zastávka_E.2.2.b.dwg			