




PŘÍČNÝ ŘEZ, M 1:100
SO 20-20-04 - POLE 1, VARIANTA REKONSTRUKCE

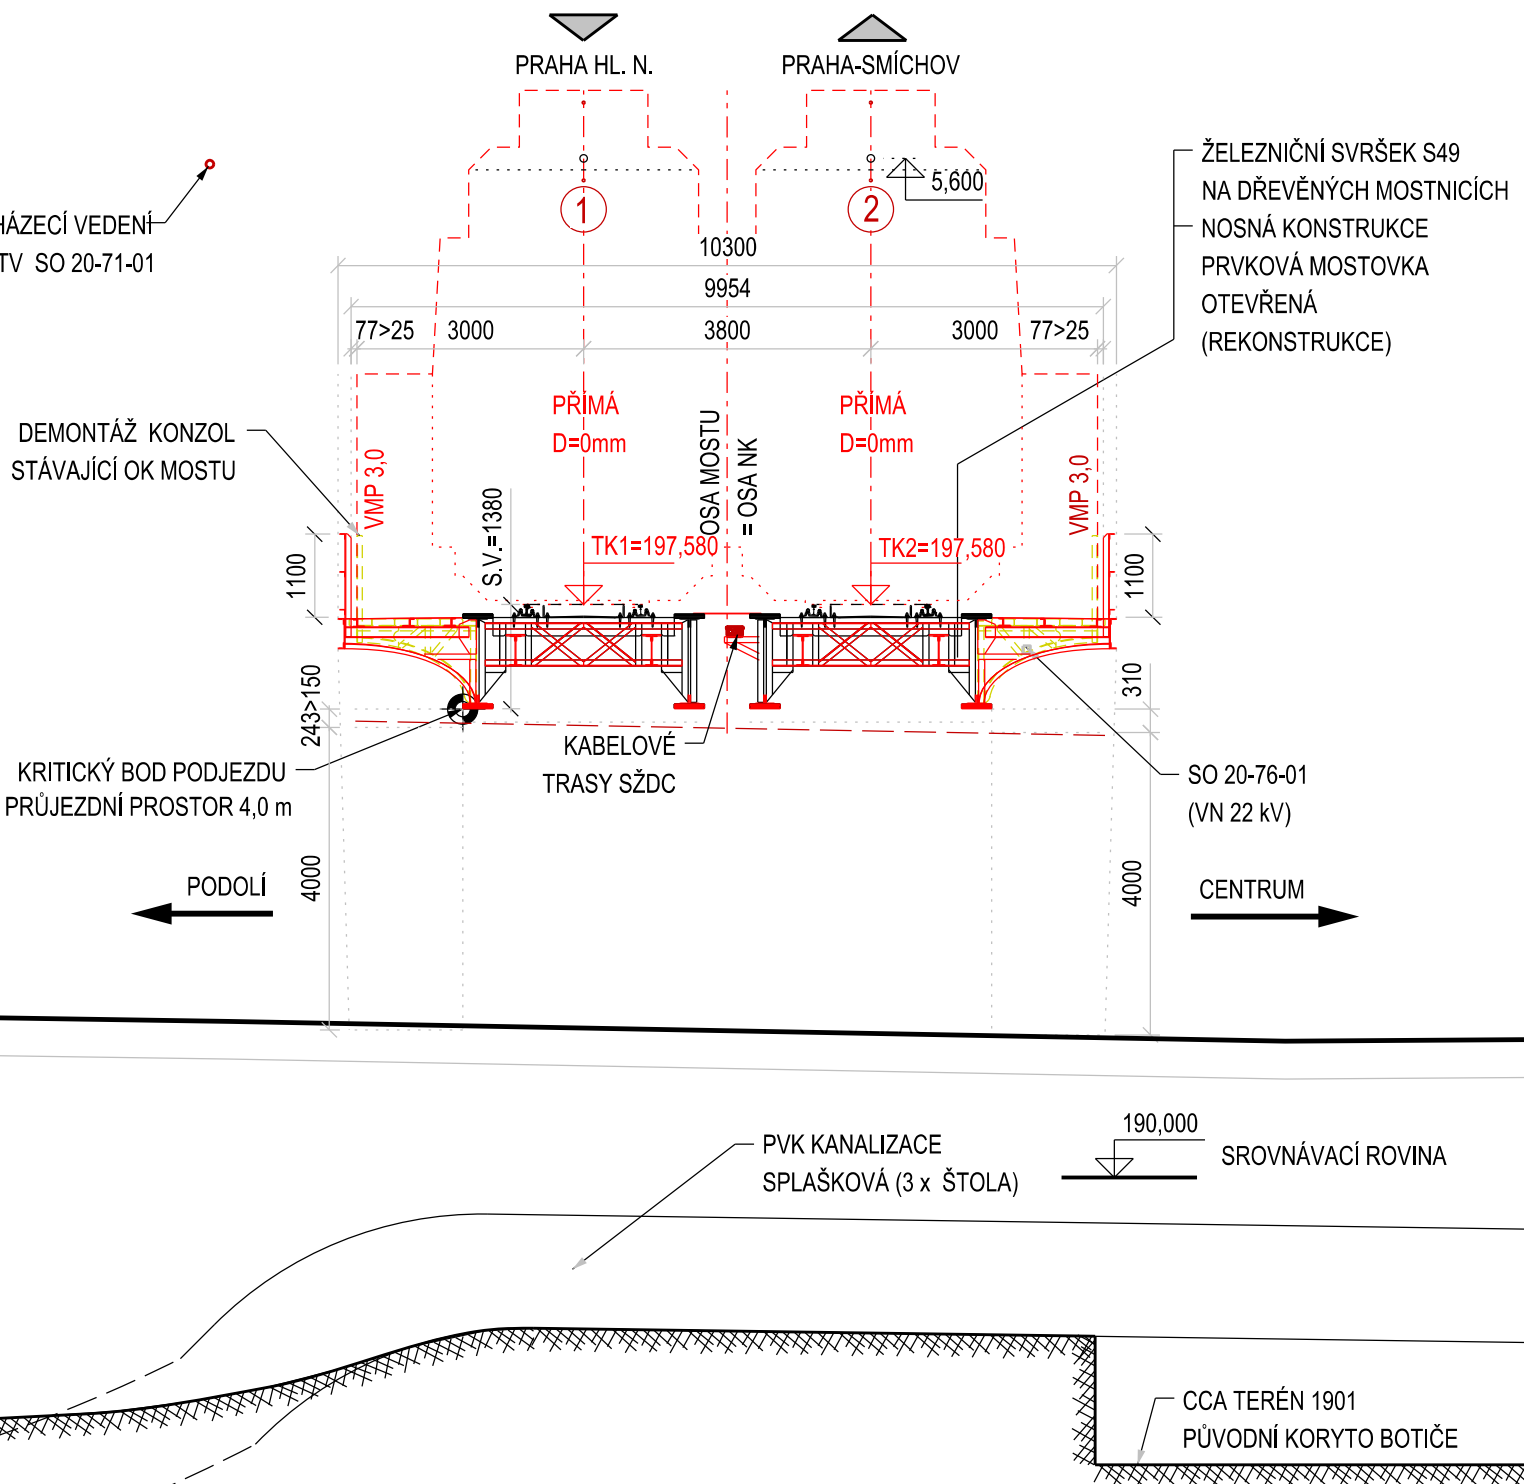


PŘÍČNÝ ŘEZ, M 1:100
SO 20-20-04 - POLE 1, VARIANTA NOVÁ NOSNÁ KONSTRUKCE
(DVOUKOLEJNÁ OCELOVÁ KOMOROVÁ NK, PŘÍMÉ UPEVNĚNÍ)

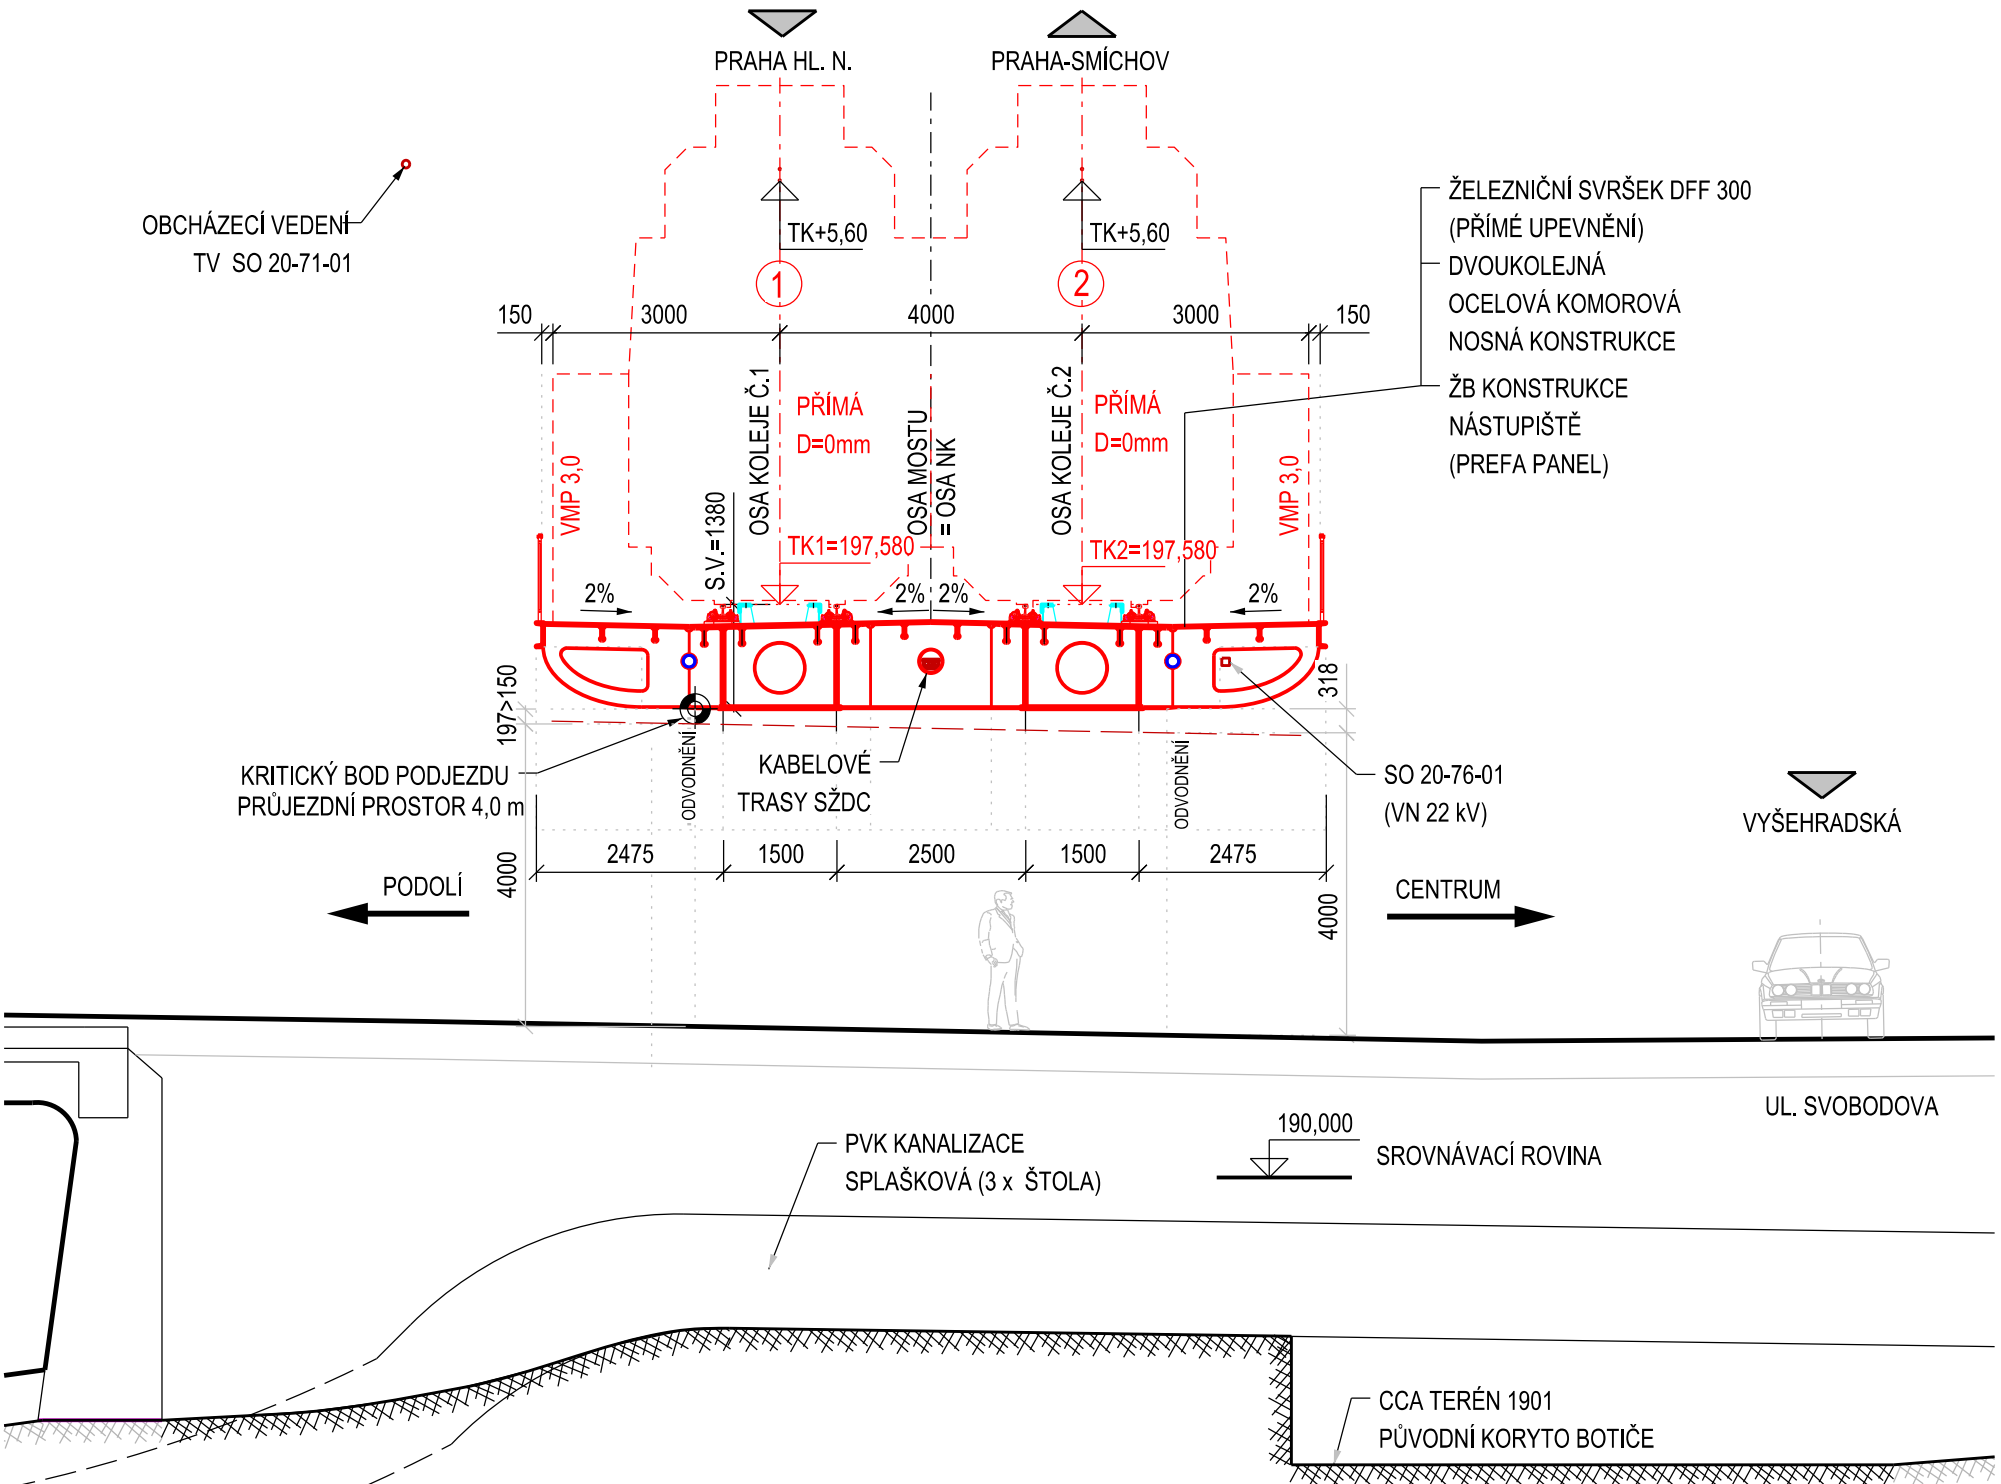

PŘÍČNÝ ŘEZ, M 1:100
SO 20-20-04 - PILÍŘ P1, VARIANTA REKONSTRUKCE SE ZASTÁVKOU

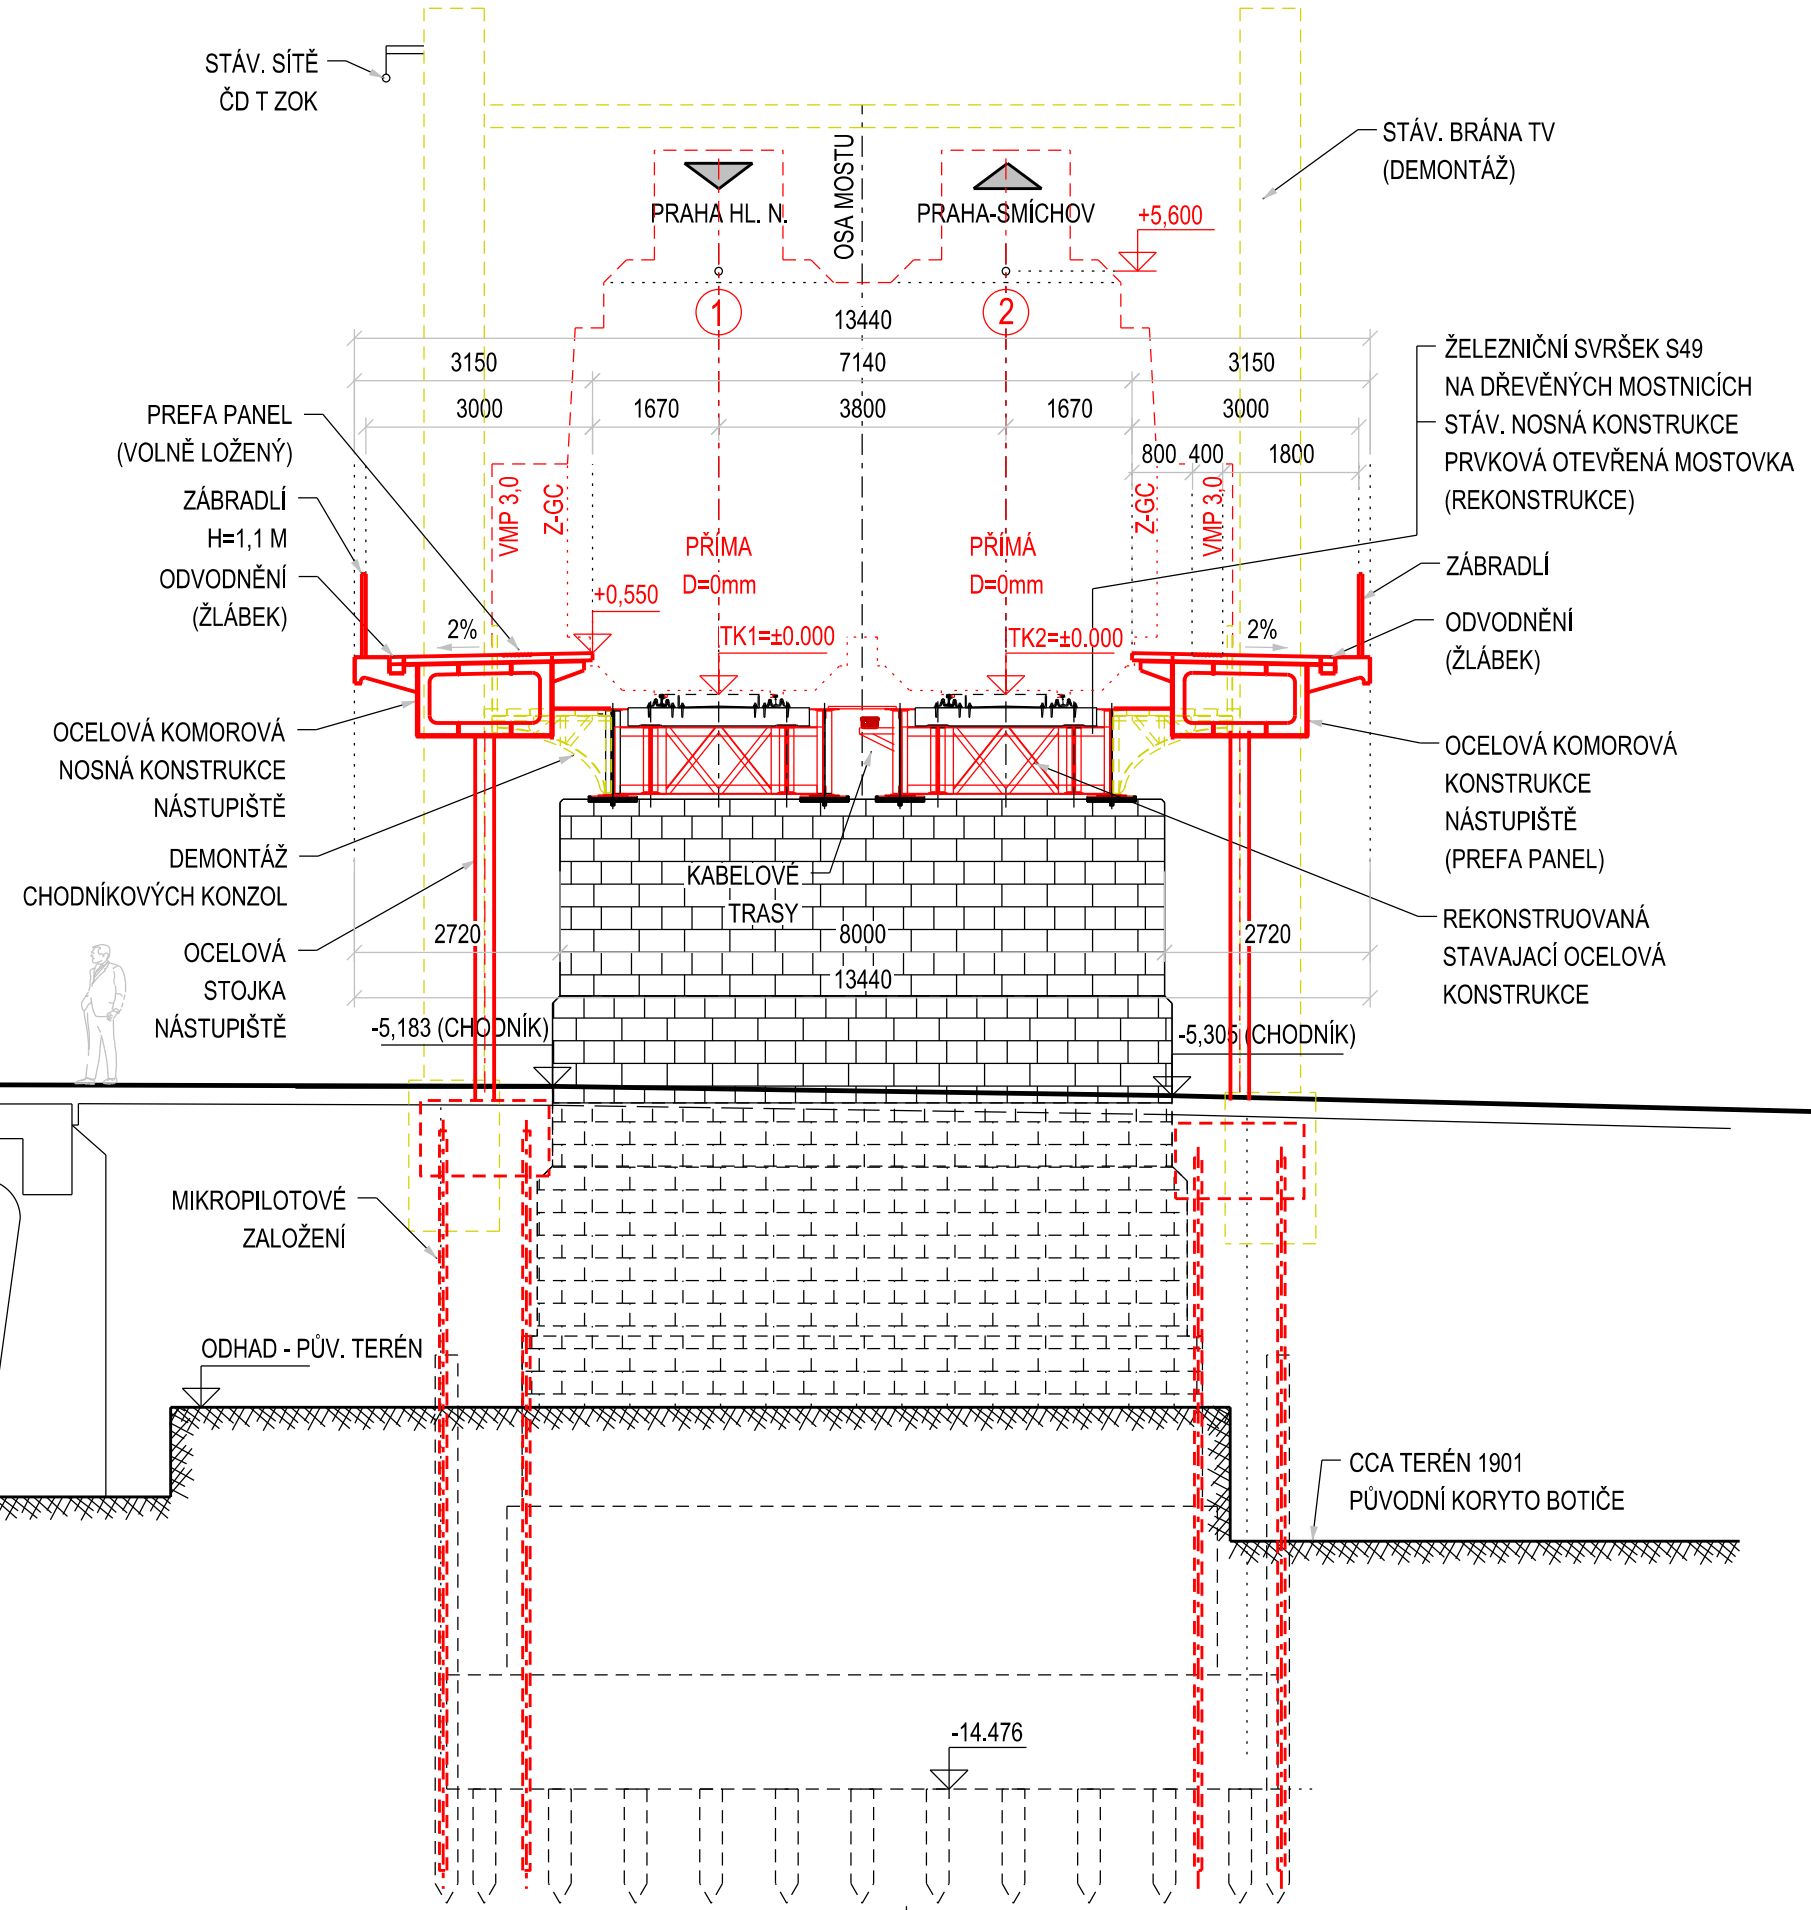

PŘÍČNÝ ŘEZ, M 1:100
SO 20-20-04 - PILÍŘ P1, VARIANTA NOVÁ NOSNÁ KONSTRUKCE SE ZASTÁVKOU
(JEDNOKOLENÁ OCELOBETONOVÁ NK - TYP ZBN, PŘÍMÉ UPEVNĚNÍ)

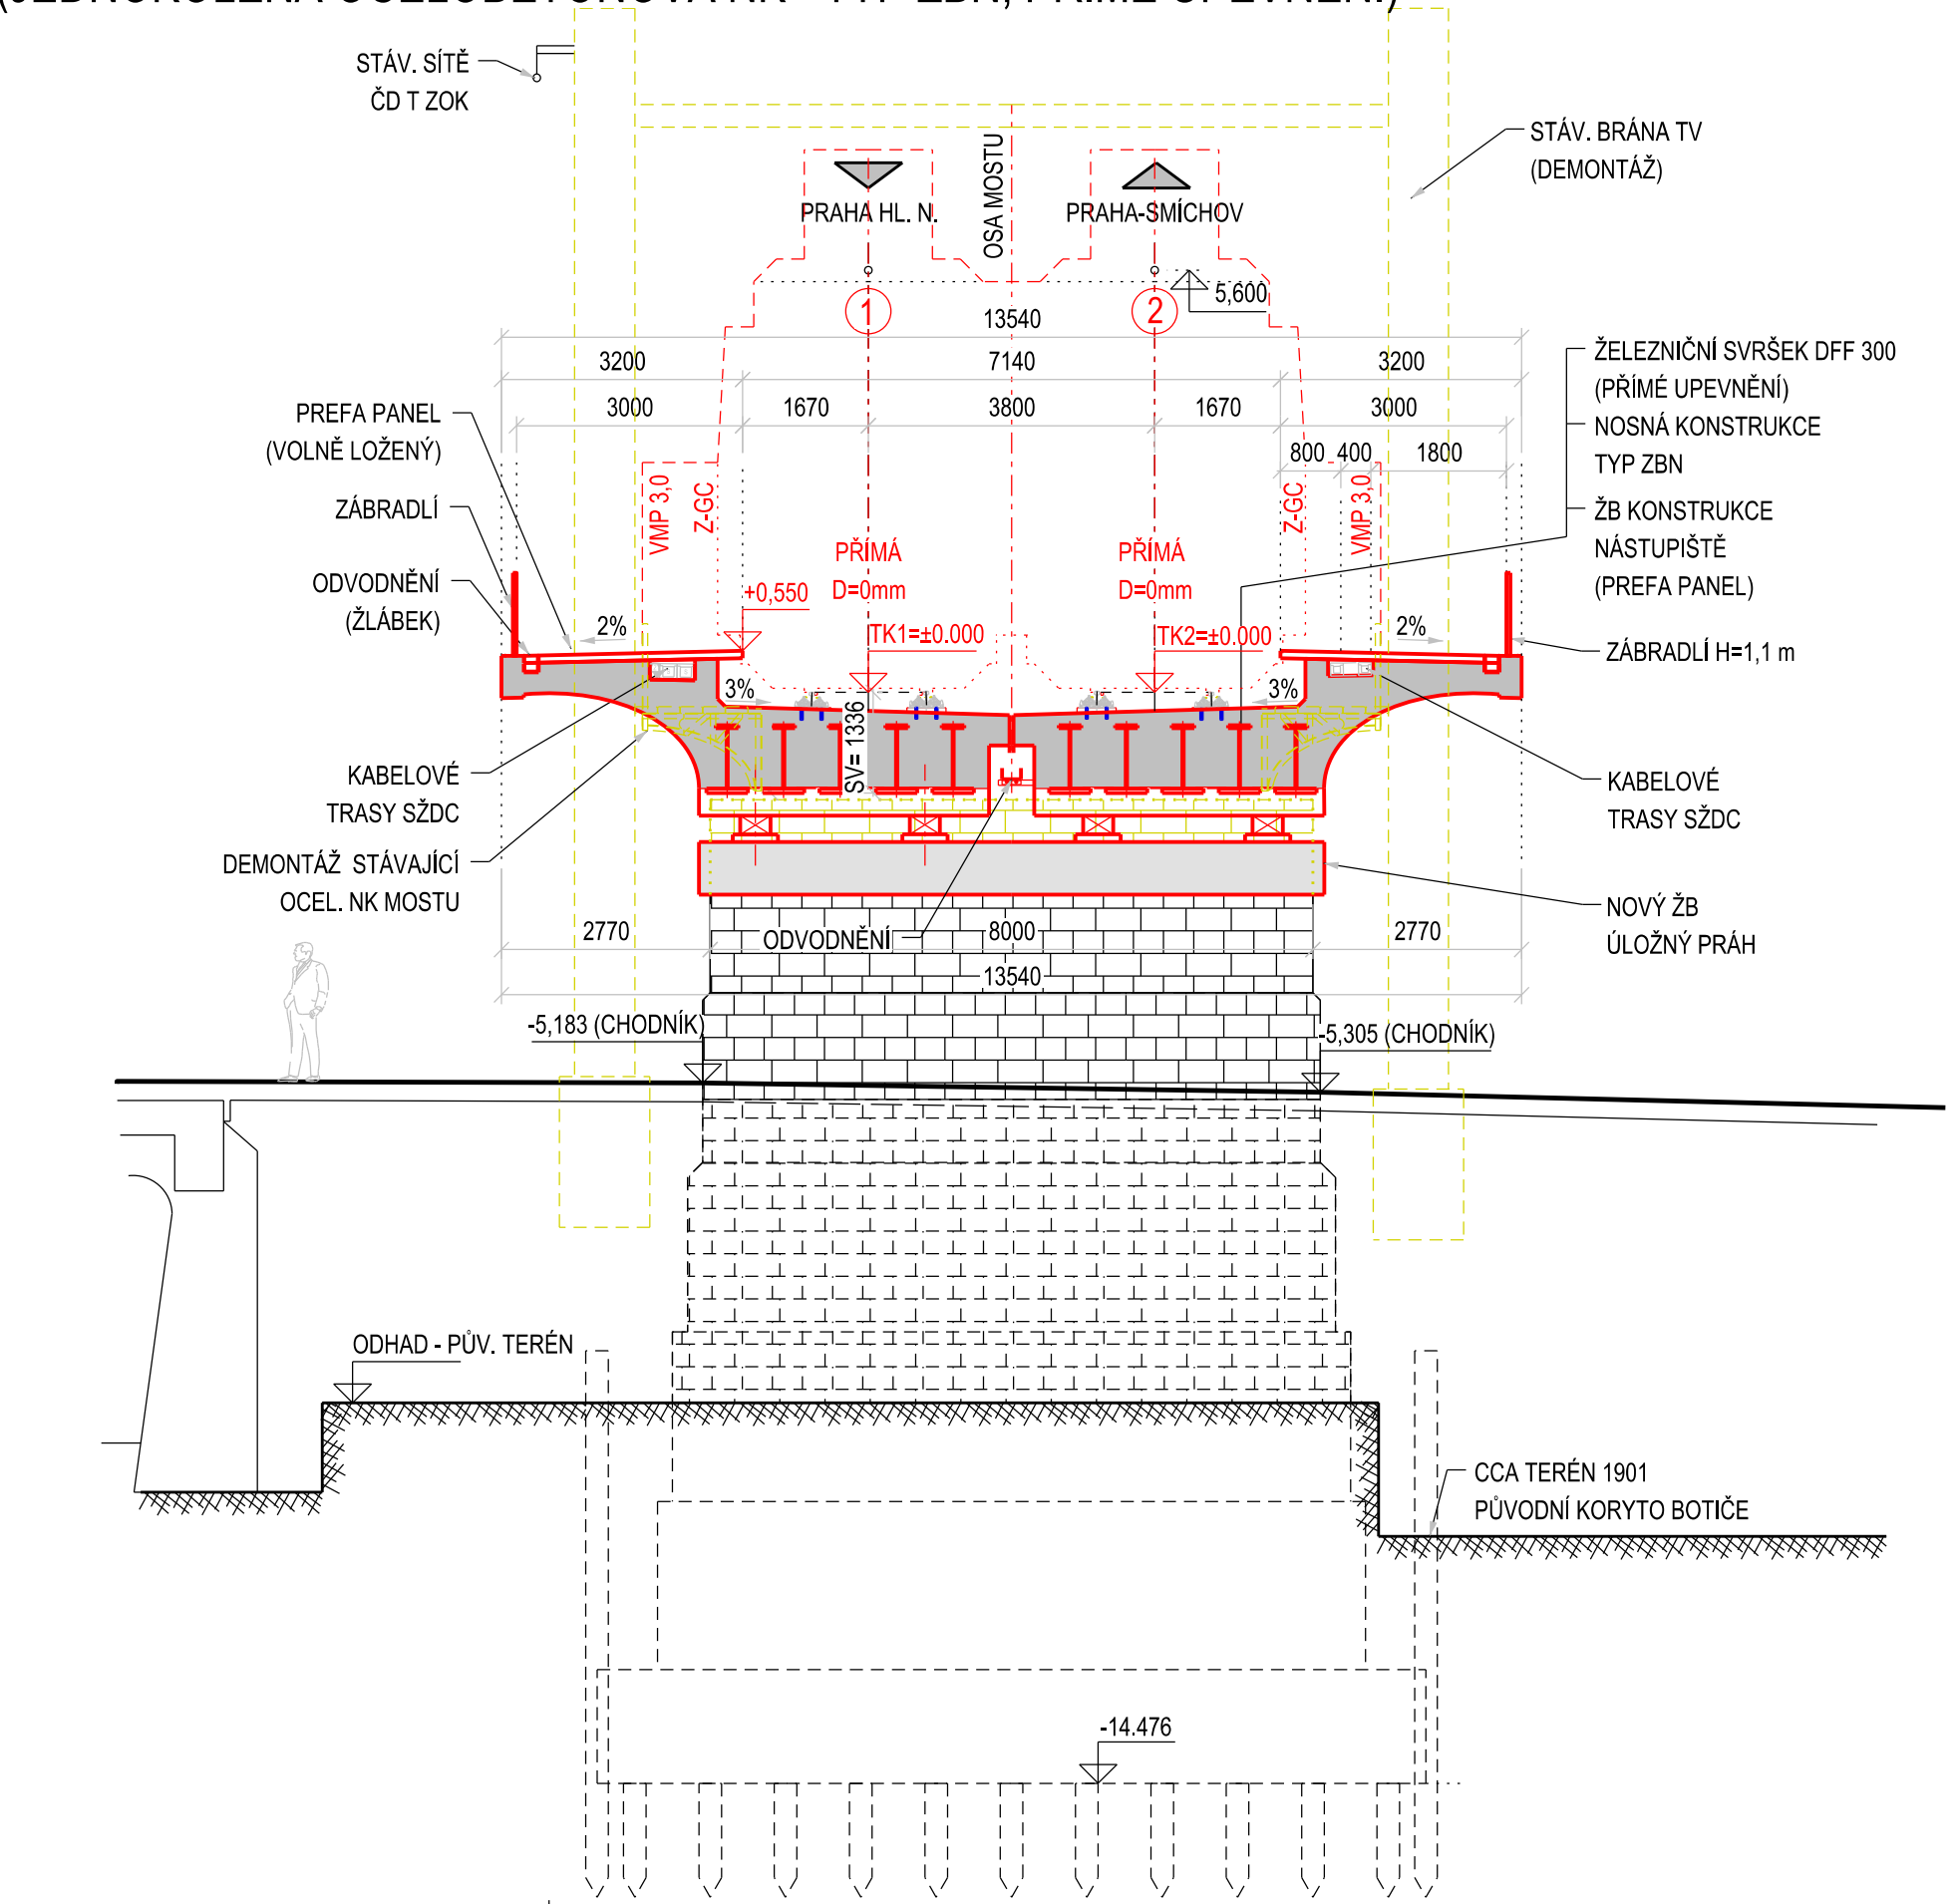

Spolufinancováno Evropskou unií

Nástroj pro propojení Evropy

Projekt „Modernizace trati Praha hl. n. - Praha Smíchov“ je spolufinancovaný EU z programu Nástroj pro propojení Evropy (CEF)

Za tuto publikaci odpovídá pouze její autor. Evropská unie nenese odpovědnost za jakékoli využití informací v ní obsažených.

NÁVRH PD k projednání

Číslo změny:	Obsah změny:	Datum změny:
01		
02		
03		

Investor:

Správa železniční dopravní cesty, s.o.
Dlažďenská 1003/7, 110 00 Praha 1

Stavební správa západ
Sokolovská 278/1955, 190 00 Praha 9

Účastníci Společnosti "SP+MTP+SPEL_Praha hl. - Praha-Smíchov"

Správce:

SUDOP PRAHA a.s.
Olšanská 1a, 130 80 Praha 3
tel.: +420 267 094 111
e-mail: praha@sudop.cz

Vedoucí týmu:

ING. MICHAL MEČL

Asistent vedoucího týmu:

ING. TOMÁŠ MARTINEK

Specialista profese:

ING. MARTIN VLAŠÁK

Středisko:

SUDOP PRAHA a.s., STŘEDISKO - MOSTŮ

Vedoucí střediska:	Odpovědný projektant SO, IO, PS:	Vypracoval:	Kontroloval:
ING. DANA WANGLER	ING. MARTIN VLAŠÁK	ING. MARTIN VLAŠÁK	ING. TOMÁŠ MARTINEK

Název akce:

**REKONSTRUKCE ŽELEZNIČNÍCH MOSTŮ
POD VÝŠEHRADEM**

Část:

STAVEBNÍ ČÁST

MOSTY, PROPUSTKY A ZDI

Název přílohy:

VARIANTNÍ ŘEŠENÍ NK SO 20-20-04

Číslo smlouvy:

16 354 201

Projektový stupeň:

PD

Datum:

04/2020

Číslo části:

E.1.4

Měřítko:

1:100

Počet formátů:

6 x A4

Číslo přílohy:

6.3

DOKUMENT LZE UŽÍVAT POUZE VE SMYSLU PŘÍSLUŠNÉ SMLOUVY O DÍLO, ŽÁDNÁ JEHO ČÁST NEMŮŽE BYT DÍLE ŽÁDNÁ A L12120000 S6, KOPÍROVÁNA NEBO JINÝM ZPŮSOBEM ROZŠŮŘOVÁNA BEZ SOUHLASU SUDOP PRAHA a.s.