


- OTRYSKÁNÍ POVRCHU VYSOKOTLAKÝM VODNÍM PAPEREM (600-1200 bar).
- NANESENÍ SPOJOVACÍHO MŮSTKU
- VLASTNÍ REPROFILACE POVRCHU BETONU (VÝPLŇ NEROVNOSTÍ PO TRYSKÁNÍ) VHODNOU REPROFILAČNÍ HMOTOU (RESPEKTIVE SYSTÉMEM).
- FINÁLNÍ SJEDNOCUJÍCÍ TENKOSTĚNNÁ STĚRKA
- OCHRANNÝ SJEDNOCUJÍCÍ NÁTĚR


DODAVATEL ZPRACUJE A PŘEDLOŽÍ K ODSOUHLASENÍ TECHNOLOGICKÝ PŘEDPIS, KTERÝ BUDE RESPEKTOVAT TECHNOLOGICKÉ POSTUPY VÝROBCE PŘÍSLUŠNÝCH SANAČNÍCH MATERIÁLŮ.

DETAILNĚJI UVEDENO NA VÝKRESE ZÁBRADLÍ - PŘÍLOHA E.1.4.1.8

POHLED ZLEVA M 1:50

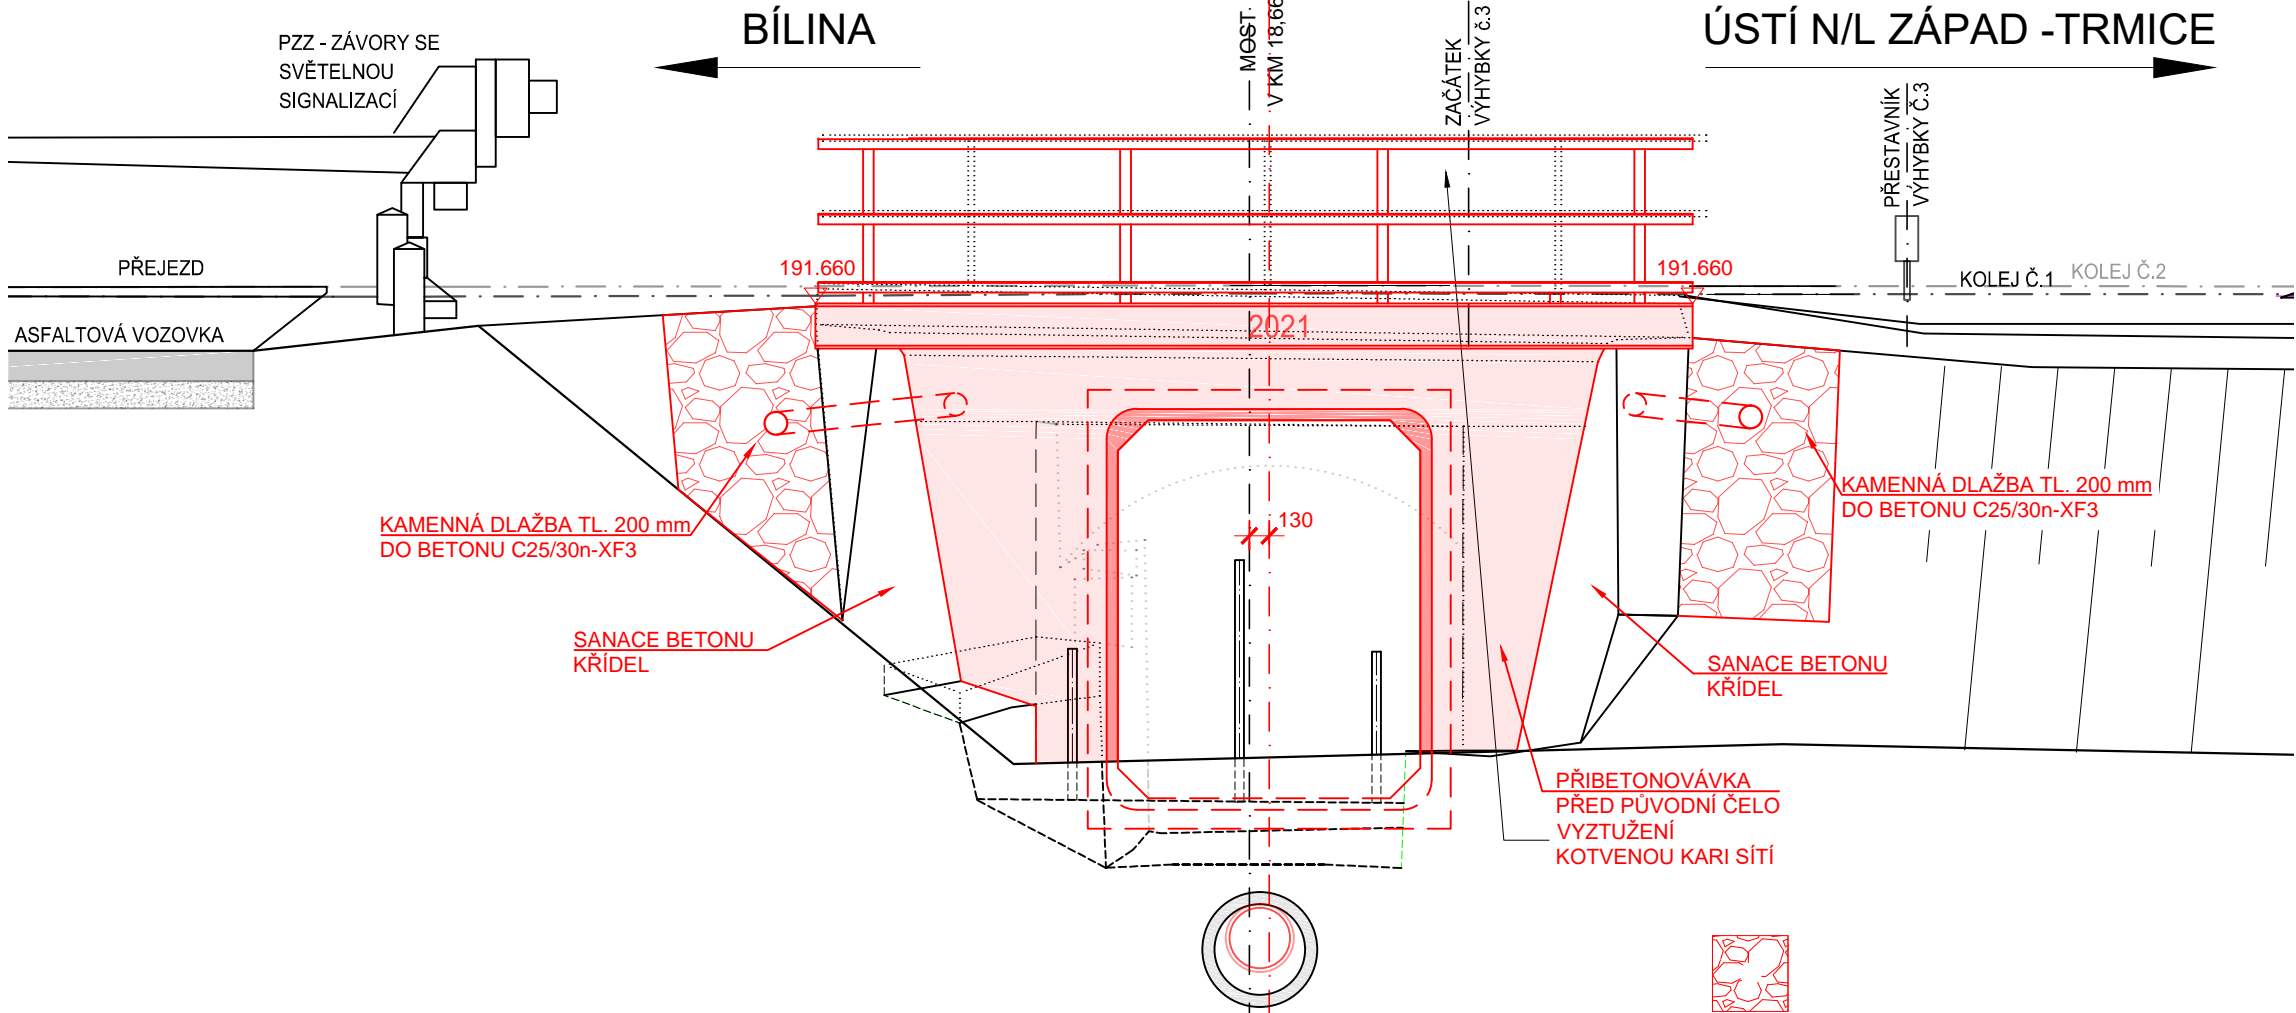

POHLED ZPRAVA M 1:50

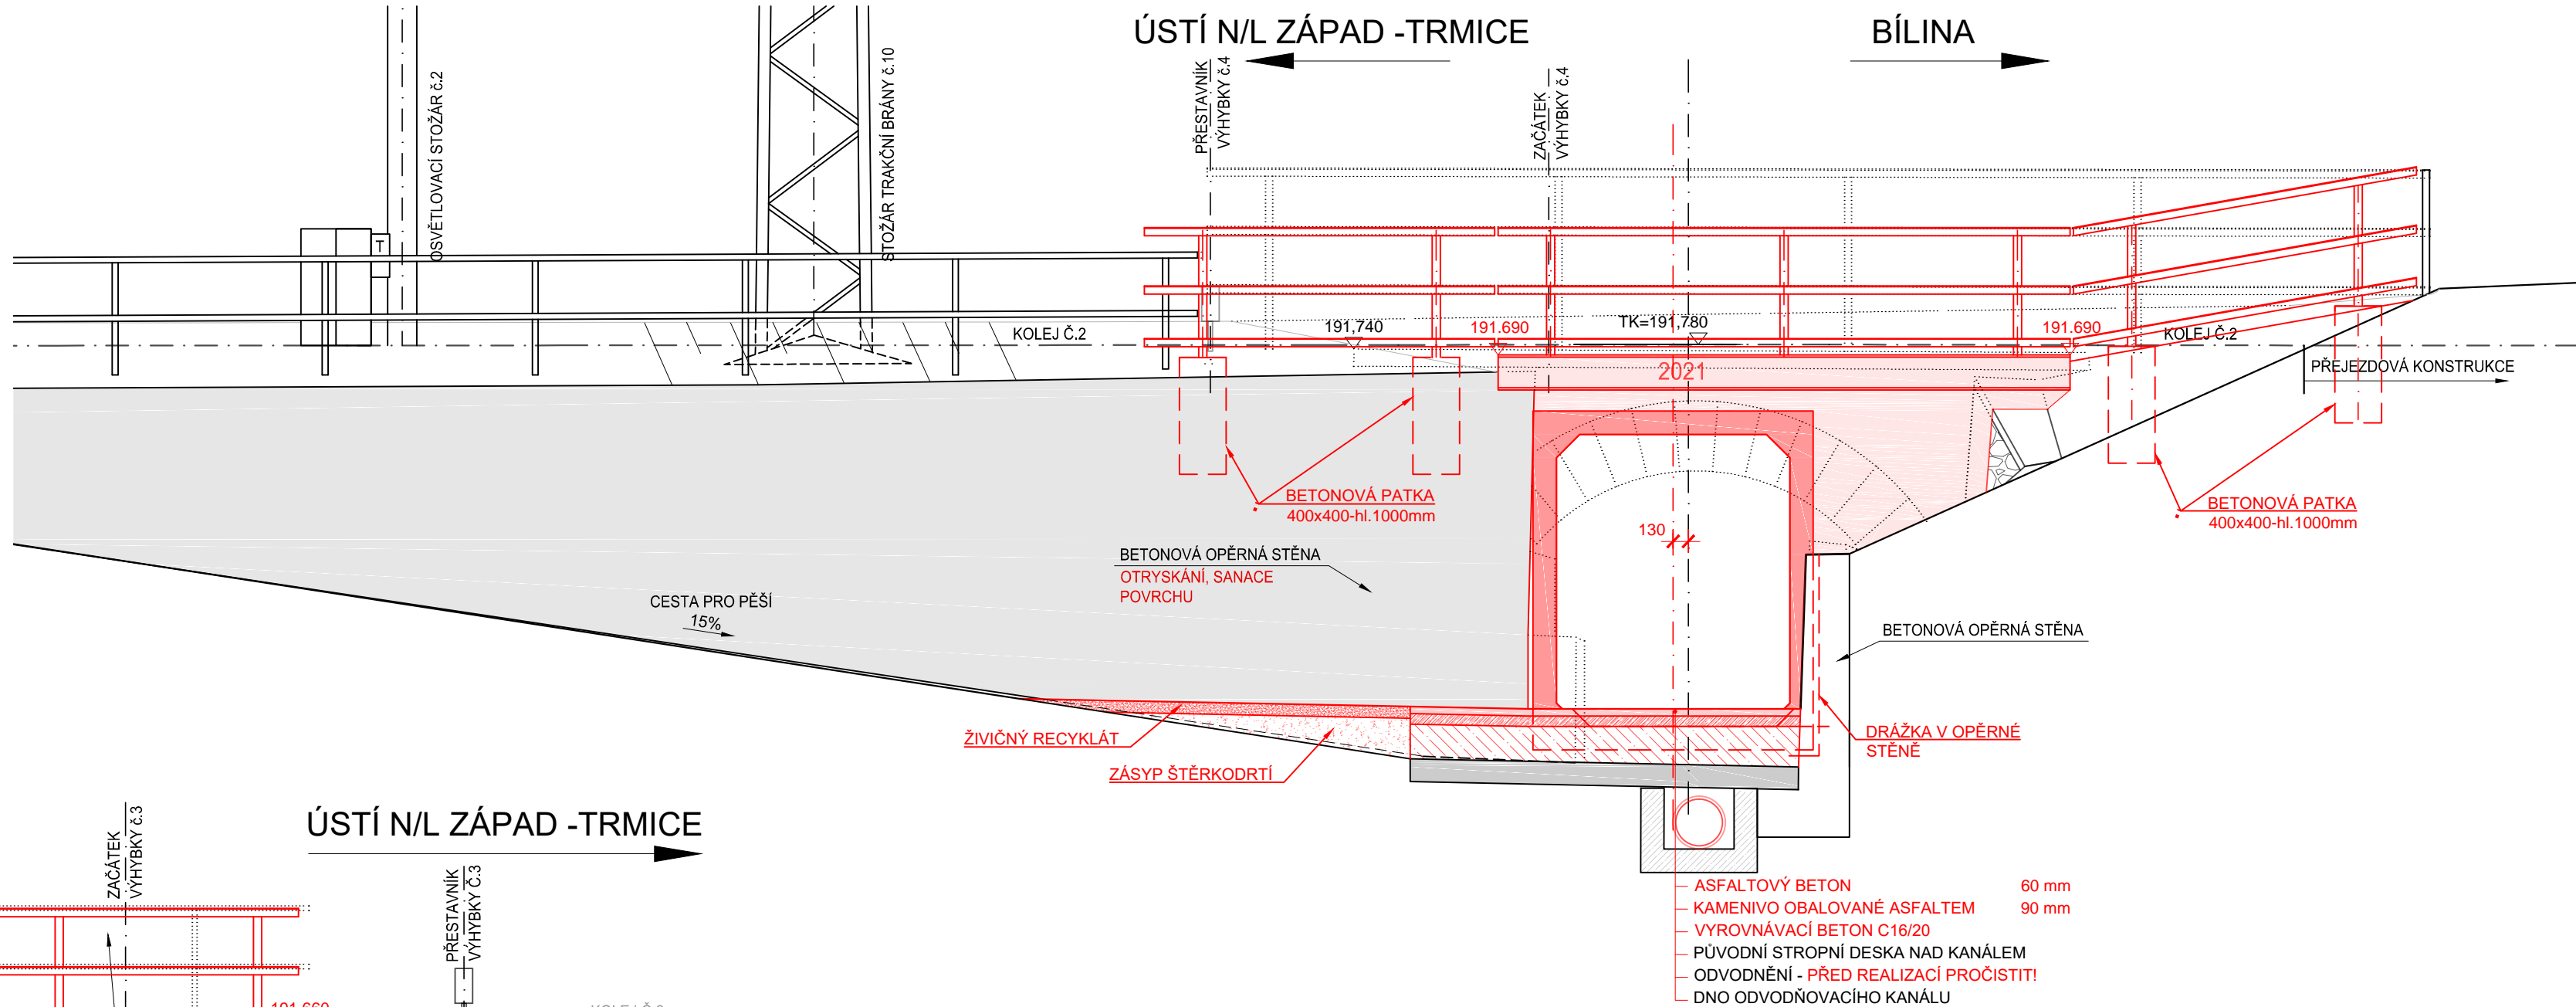

POZNÁMKA:

- STÁVAJÍCÍ STAV JE ZAKRESLEN NA ZÁKLADĚ GEODETICKÉHO ZAMĚŘENÍ (01/2021), SKRYTÉ ČÁSTI DLE ARCHIVNÍ DOKUMENTACE.
- U TOHOTO OBJEKTU NEBYL PROVEDEN STAVEBNĚ TECHNICKÝ PRŮZKUM, DIMENZE SKRYTÝCH TVARŮ SPODNÍ STAVBY NEMUSÍ BÝT SHODNÉ SE ZAKRESLENÝM STÁVAJÍCÍM STAVEM.
- NŽENÝRSKÉ SÍTĚ JSOU ZAKRESLENY DLE PLATNÝCH VYJÁDRĚNÍ SPRÁVCŮ TĚCHTO SÍTÍ. V ZÁJMOVÉM PROSTORU NAD MOSTEM SE NACHÁZÍ KABELOVÉ VEDENÍ VE SPRÁVĚ SEE ÚSTÍ N/L A SSZT ÚSTÍ N/L-OBLAST MOST. V MOSTNÍM OTVORU SE NACHÁZÍ DEŠŤOVÁ KANALIZACE (VYÚSTĚNÍ DO ŘEKY), KABEL NN (ČEZ) A VODOVOD VE VLASTNICTVÍ OBCE OHNÍČ.
- TRAŤ JE ELEKTRIFIKOVANÁ
- PŘEKÁŽKA: KOMUNIKACE PRO PĚŠÍ; MOST SE NACHÁZÍ NA ZÁHLAVÍ ŽST.OHNÍČ.
- TRAŤ JE V MÍSTĚ MOSTU V PŘÍMÉM ÚSEKU; NIVELETA KLESÁ 8‰; KOLEJ BEZSTYKOVÁ.

SOUŘADNICOVÝ SYSTÉM: S-JTSK
VÝŠKOVÝ SYSTÉM: BpV

PŘIPOJENÍ NA BODOVÉ POLE ŽPBP (TU0661;
DU06; BODY Č.688;689;690)

STAVBA:

Oprava mostních objektů v úseku Ohníč - Bílina

OBJEDNATEL:



Správa železnic, s.o.
Oblastní ředitelství Ústí nad Labem
Železničářská 1386/31
400 03 Ústí nad Labem

 <div> DIPONT s.r.o., projektová a inženýrská činnost Klíšská 1432/18 , 400 01 Ústí nad Labem, CZ E: dipont@dipont.cz T: 00420 475 201 724 </div>			Zakázka:	Datum:
			D20032	02/2021
ODP. PROJEKTANT SO	VYPRACOVAL	TECHNICKÁ KONTROLA	Účel PD:	DSP
ING. MARTIN PLŠEK	ING. VÁCLAV TOMÁNY	ING. PETR NOVÁK	Měřitko:	1:50
<i>MP</i>	<i>VTom</i>	<i>MP</i>	Formát:	4xA4
OBJEKT: Objekt 1 Projekt stavby na opravu mostu v km 18,667 traťového úseku č. 0661 Ústí nad Labem západ - Bilina			Část:	Paré:
			E.1.4.1	
PŘÍLOHA: DISPOZICE NOVÉHO STAVU - POHLEDY			Příloha:	
			4.3	