PŘÍČNÝ ŘEZ M 1:50

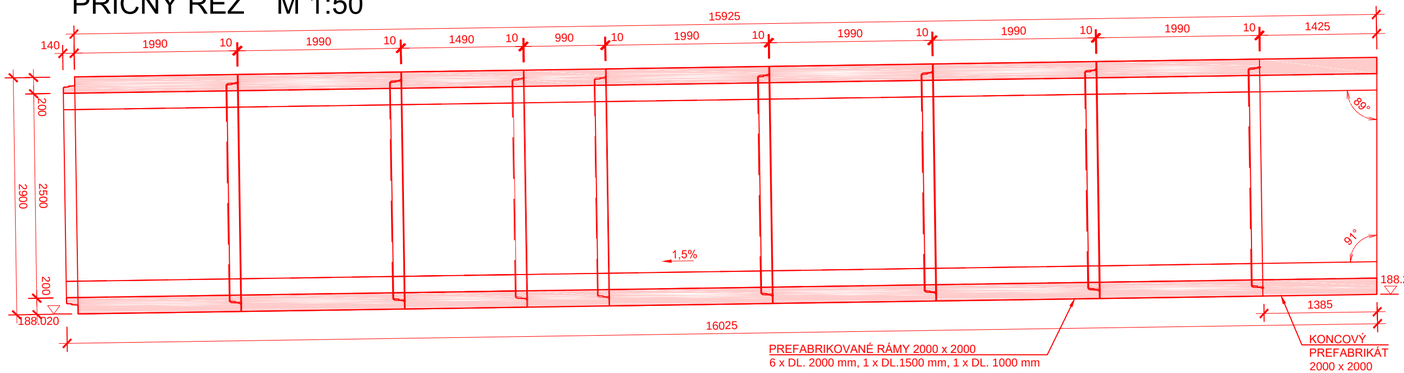

PODÉLNÝ ŘEZ M 1:50

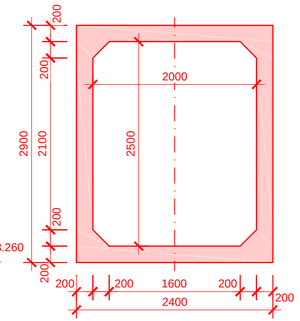

PŮDORYS M 1:50

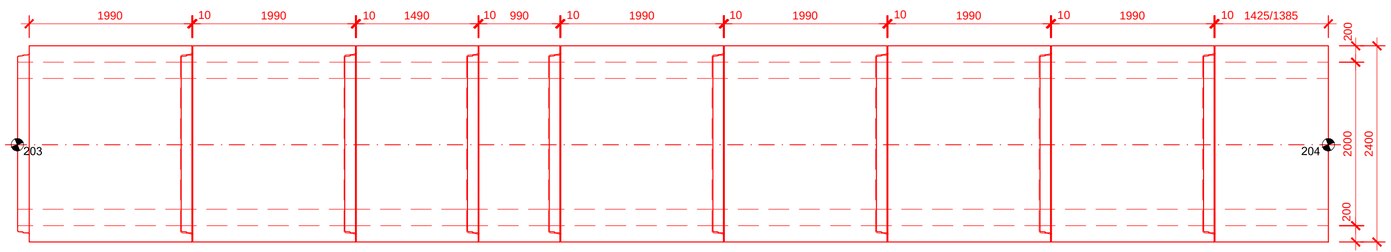

VÝKAZ RÁMOVÝCH PREFABRIKÁTŮ

MEZILEHLÝ RÁM 2000 x 2500, DL. 2000 mm .....6 ks
MEZILEHLÝ RÁM 2000 x 2500, DL. 1500 mm .....1 ks
MEZILEHLÝ RÁM 2000 x 2500, DL. 1000 mm .....1 ks
KONCOVÝ ŠIKMÝ PRAFABRIKÁT 2000 x 2000, DL. 1385-1425 mm .....1 ks

RÁMOVÉ PREFABRIKÁTY.....C50/60-XD3, XF4
OCEL B500B

POZNÁMKA:

- NA NOSNOU KONSTRUKCI BUDOU POUŽITY PREFABRIKOVANÉ RÁMOVÉ PRVKY SCHVÁLENÉHO TYPU PRO POUŽITÍ NA TRATÍCH SŽ, JEJICHŽ SOUČÁSTÍ JE INTEGROVANÉ PRYŽOVÉ TĚSNĚNÍ ZAJIŠŤUJÍCÍ TĚSNOST SPOJE.
- V PŘÍPADĚ ÚPRAVY ŘEZÁNÍM KONCOVÉHO PRAFEBRIKÁTU BUDE VÝZTUŽ ZKRÁCENA PŘEDEM NA POŽADOVANÝ ROZMĚR PREFABRIKÁTU, ABY BYLO ZAJIŠTĚNO KRYTÍ VÝZTUŽE I OD ŘEZNÉ HRANY.
- KONCOVÉ DÍLCE BUDOU OPATŘENY Z VÝROBY VLEPENÝMI TRNY, NA KTERÉ SE NAVÁŽE VÝZTUŽ MONOLITICKÉHO ČELA (KARI SÍTĚ).
- SOUŘADNICE BODŮ 203, 204 JSOU UVEDENY NA VÝKRESE VYTYČENÍ.

STAVBA:

Oprava mostních objektů v úseku Ohníč - Bílina

OBJEDNATEL:

SPRÁVA ŽELEZNIC

Správa železnic, s.o.
Oblastní ředitelství Ústí nad Labem
Železničářská 1386/31
400 03 Ústí nad Labem

dipont

DIPONT s.r.o, projektová a inženýrská činnost
Klíšská 1432/18 , 400 01 Ústí nad Labem, CZ
E: dipont@dipont.cz T: 00420 475 201 724

Zakázka:	Datum:
D20032	02/2021

ODP. PROJEKTANT SO	VYPRACOVAL	TECHNICKÁ KONTROLA	Účel PD:	DSP
ING. MARTIN PLŠEK	ING. VÁCLAV TOMÁNY	ING. PETR NOVÁK	Měřítko:	1:50
			Formát:	3xA4

OBJEKT:
Objekt 1 Projekt stavby na opravu mostu v km 18,667 traťového úseku č. 0661 Ústí nad Labem západ - Bílina

Část: E.1.4.1

Paré:

PŘÍLOHA:
SCHÉMA NOSNÉ KONSTRUKCE

Příloha: 6