

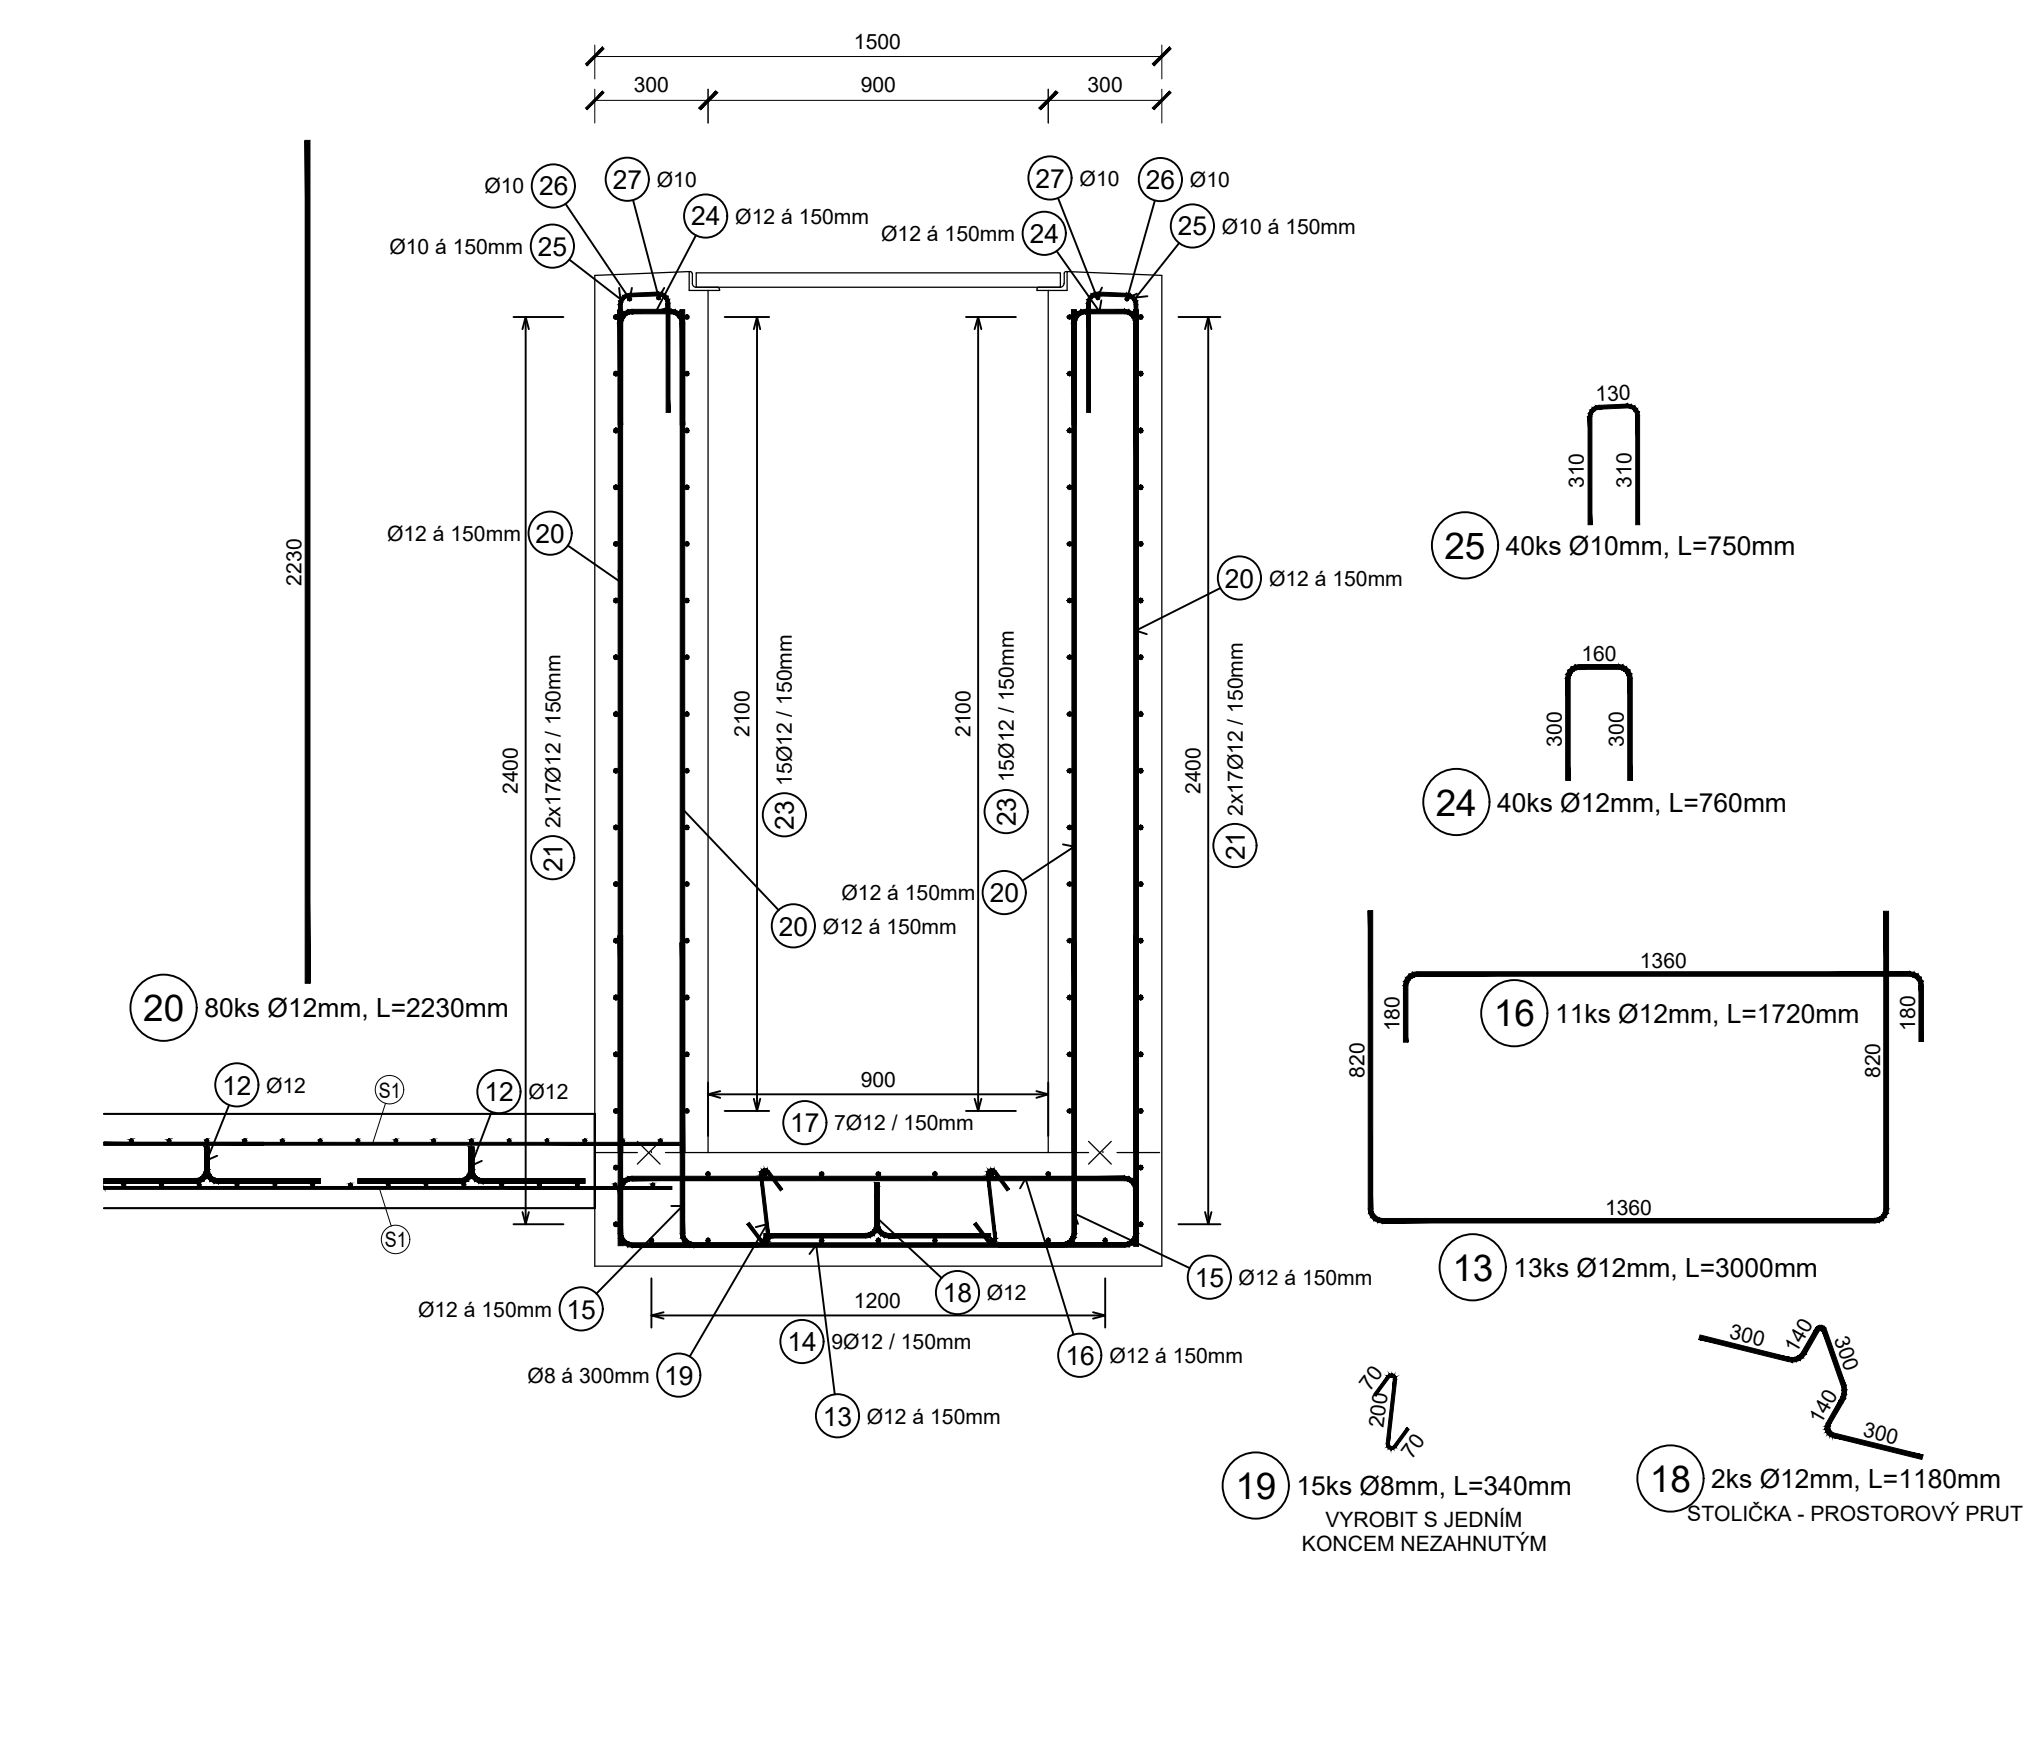
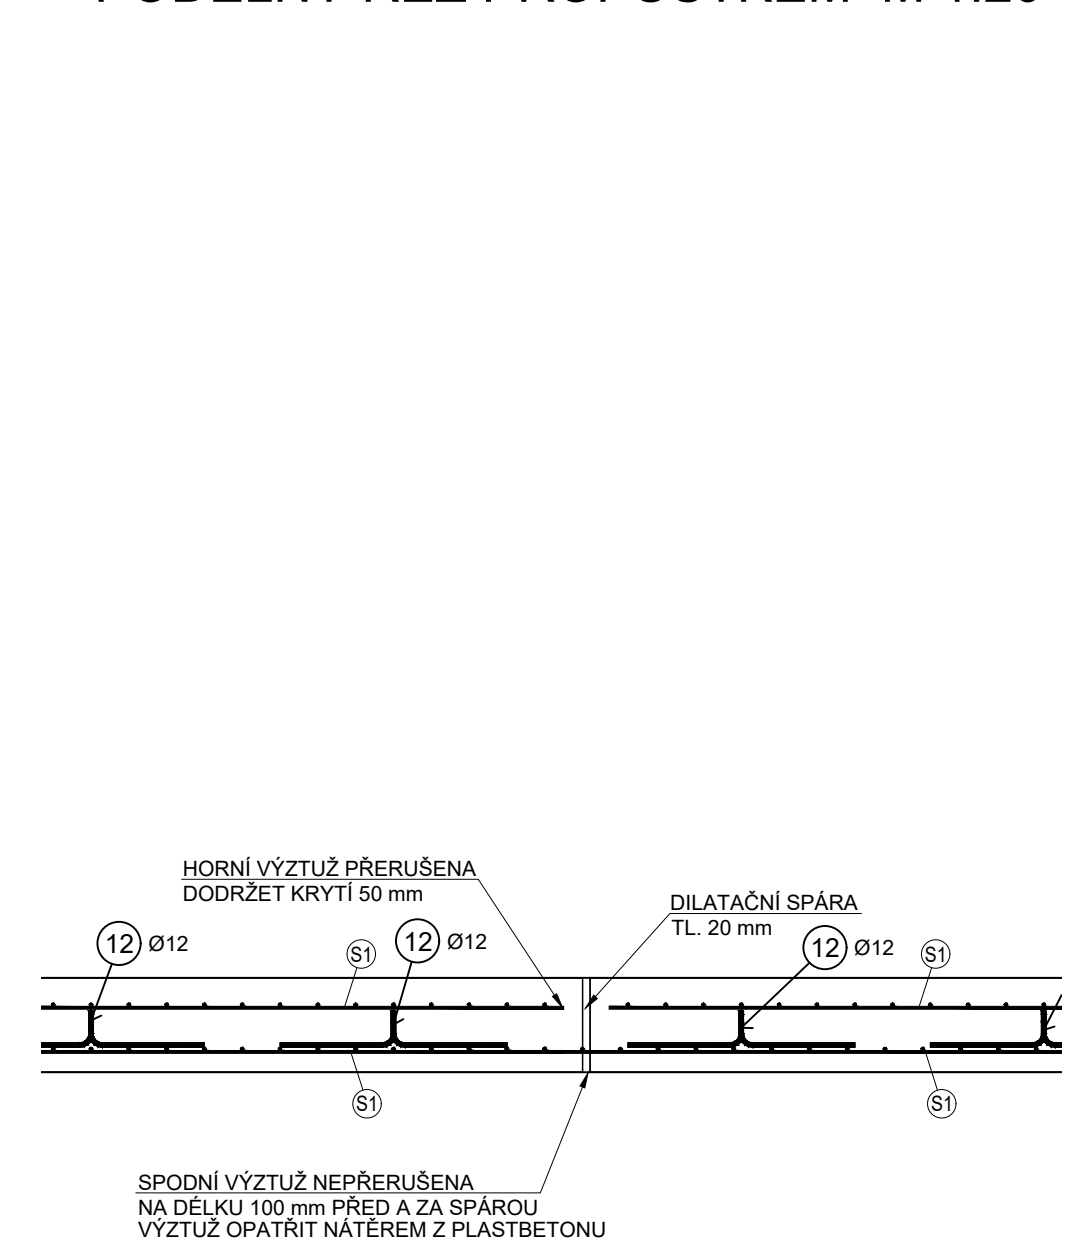
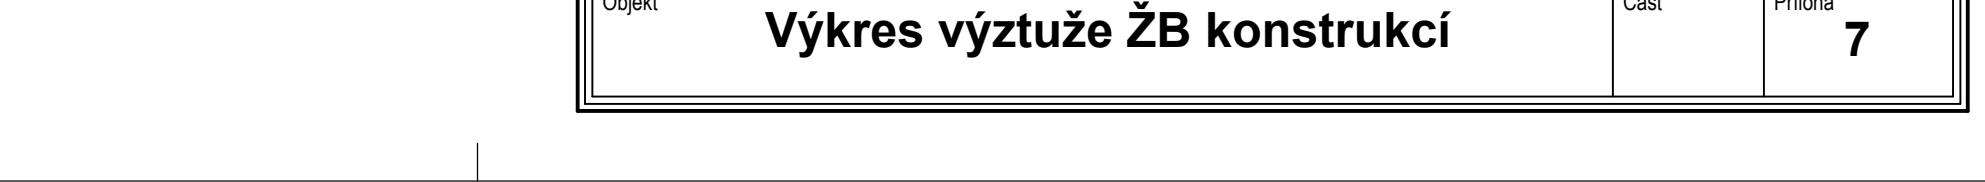
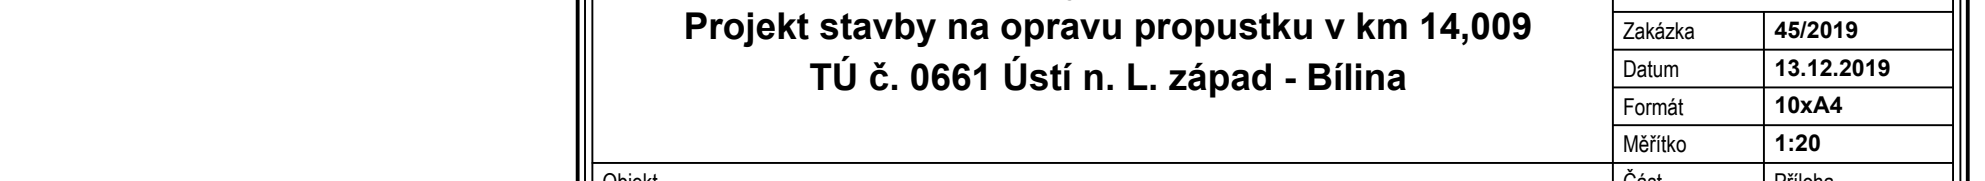
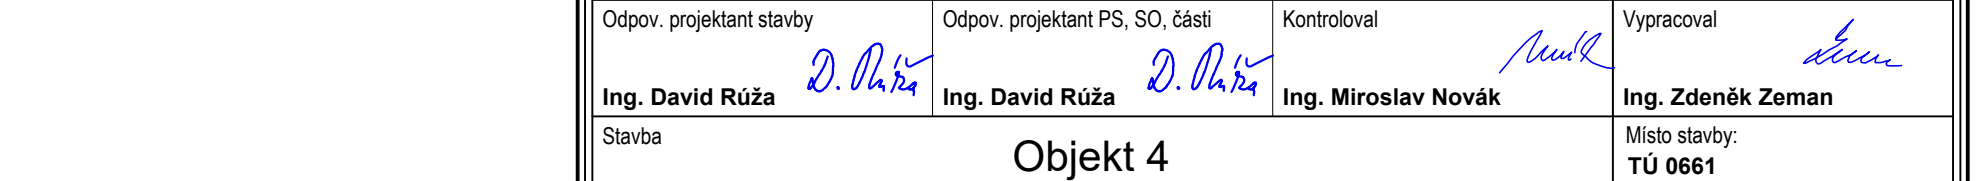
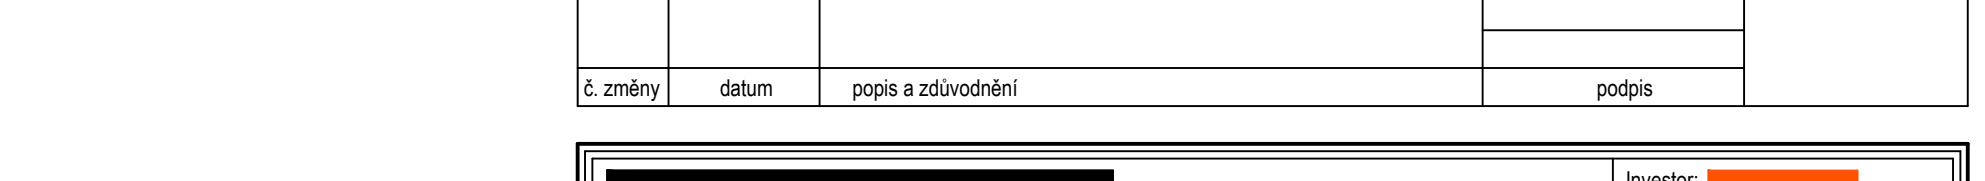
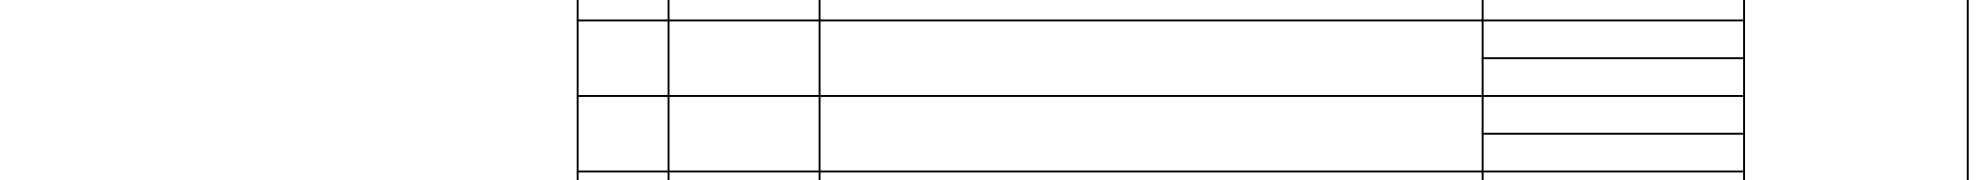
 
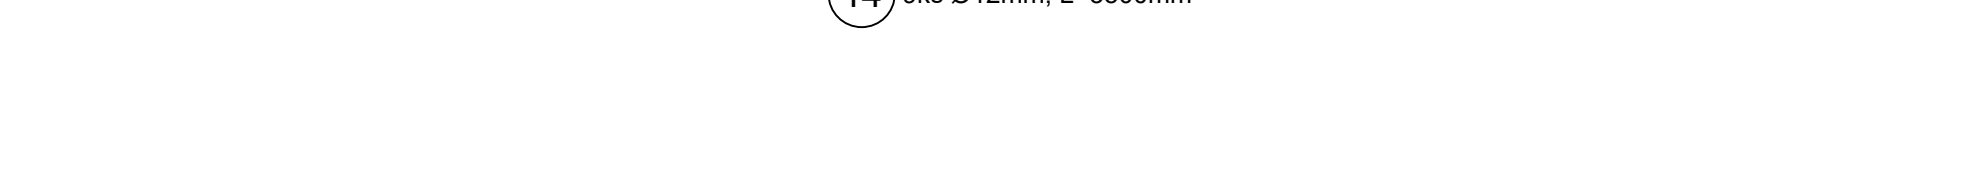
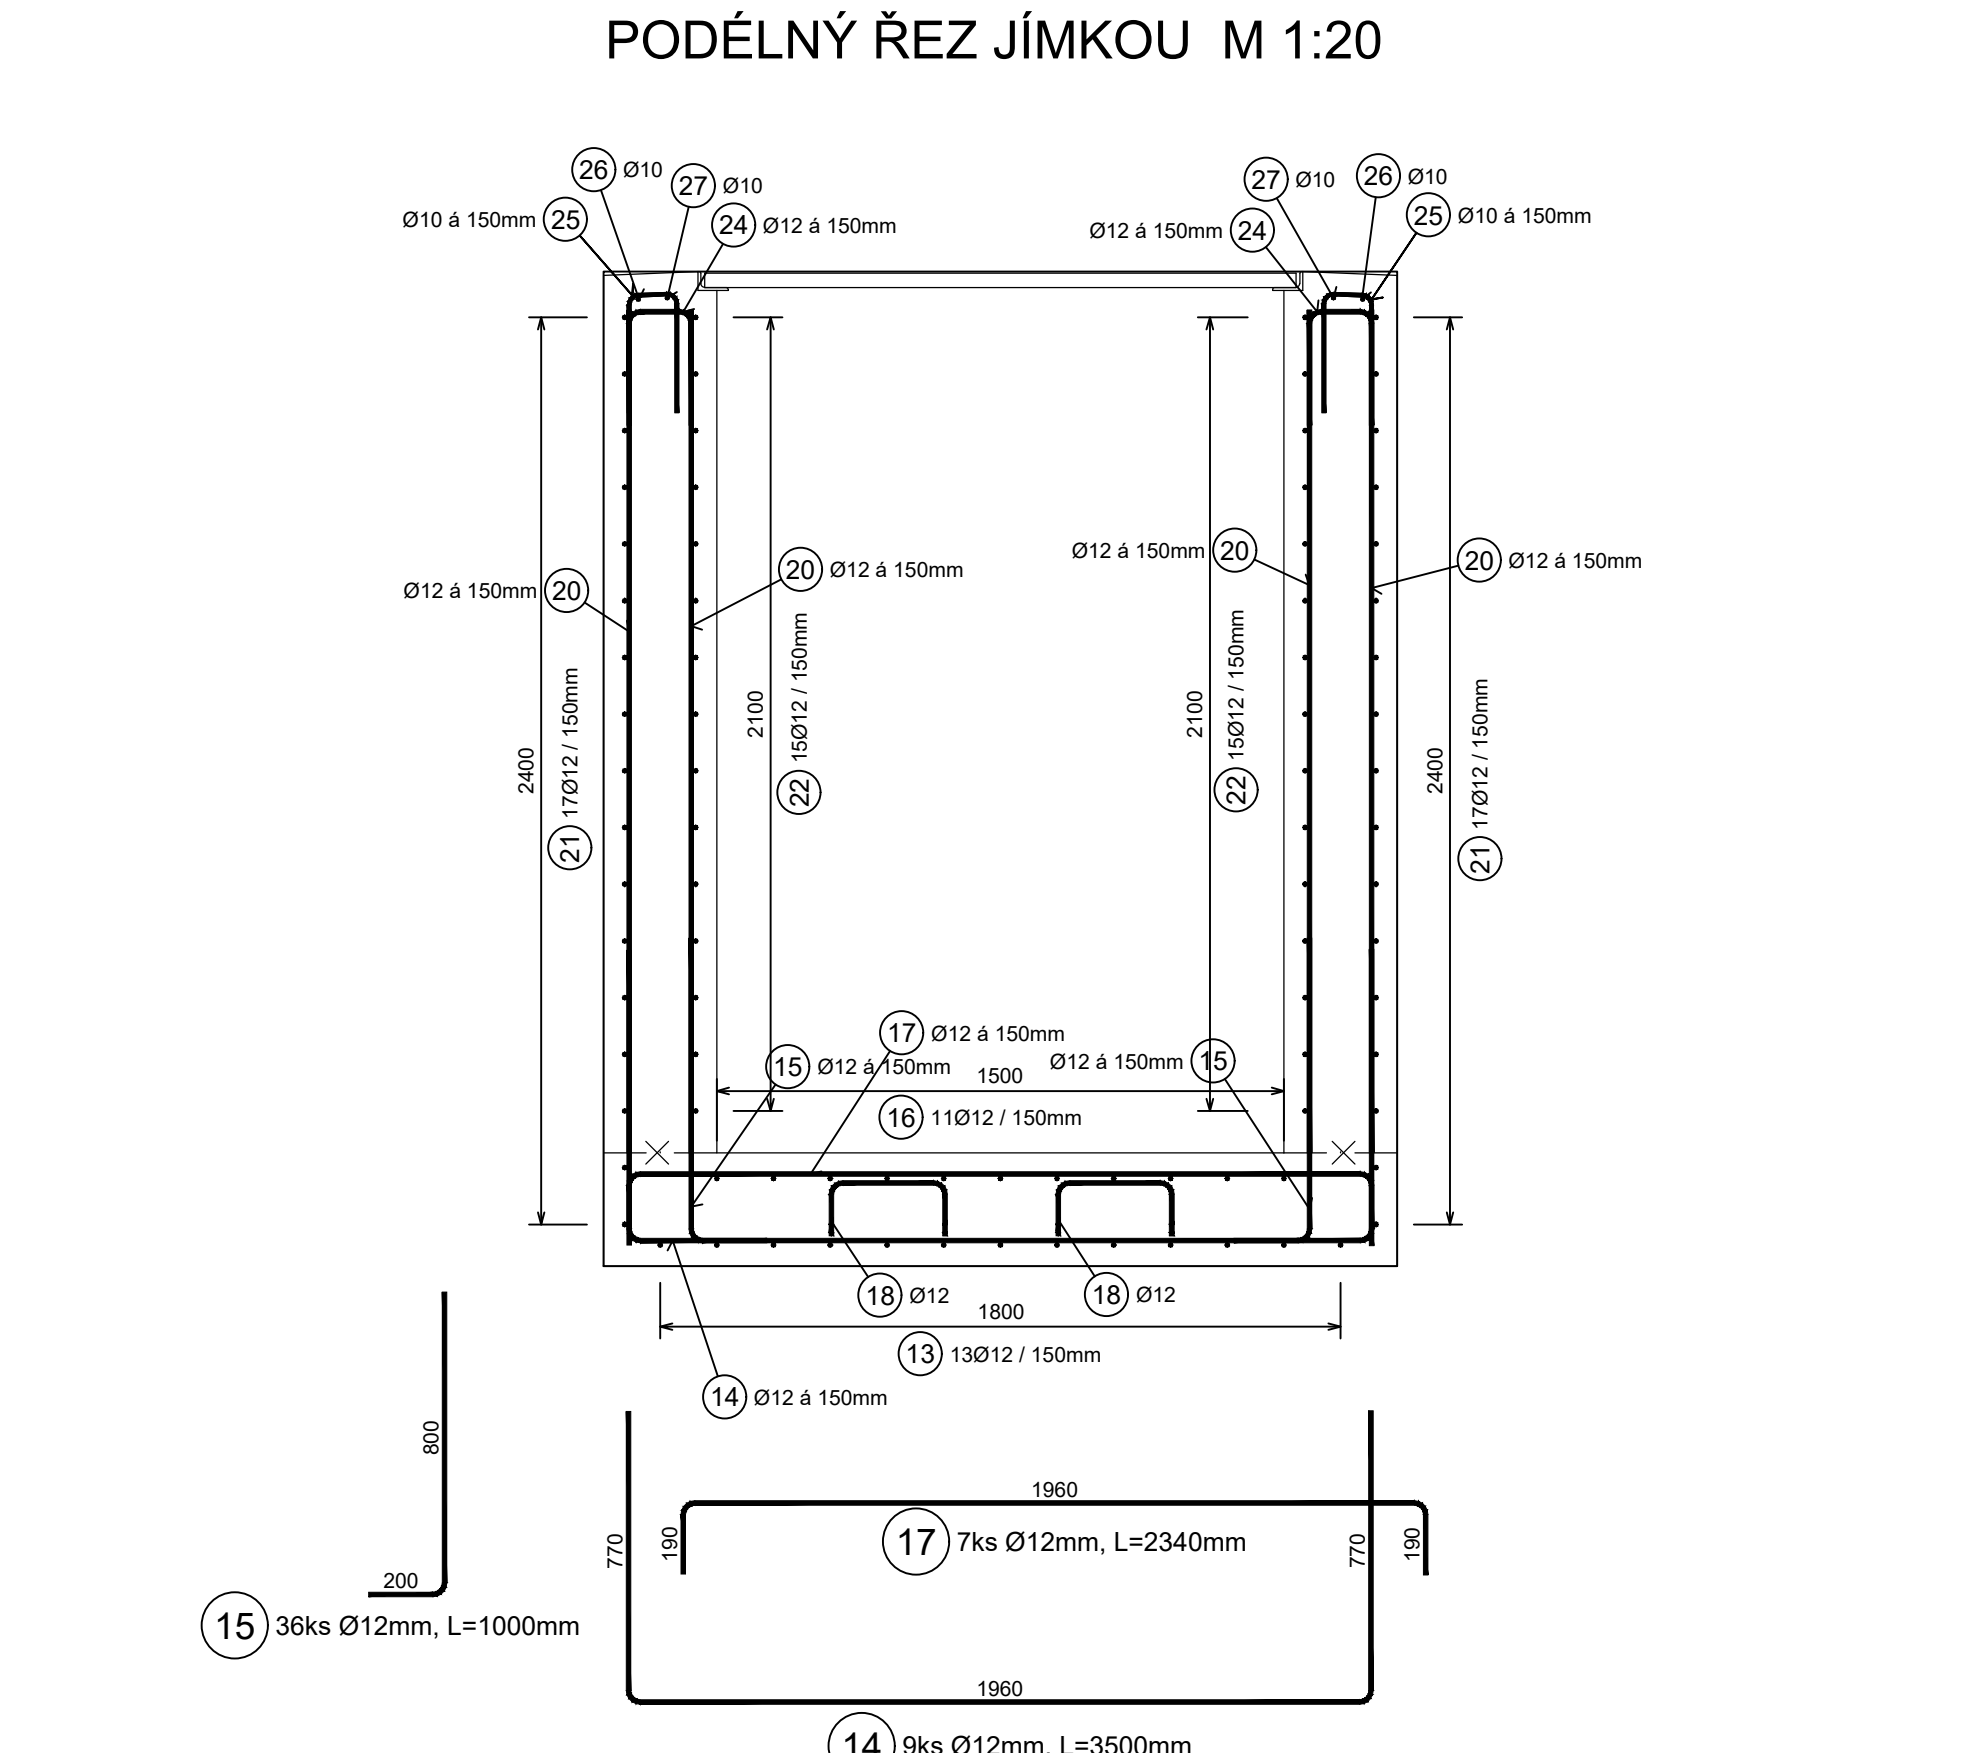
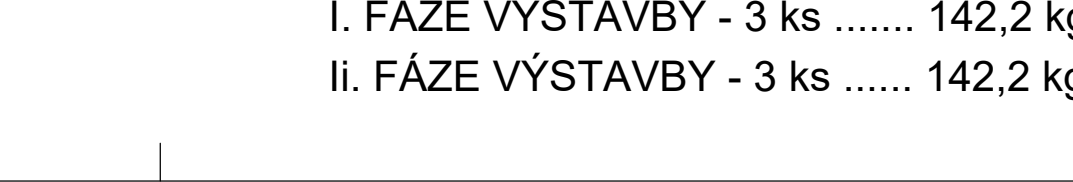
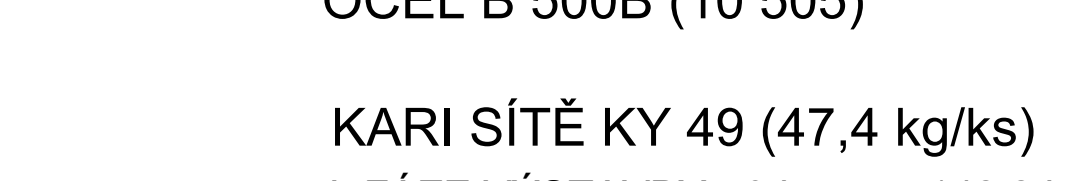
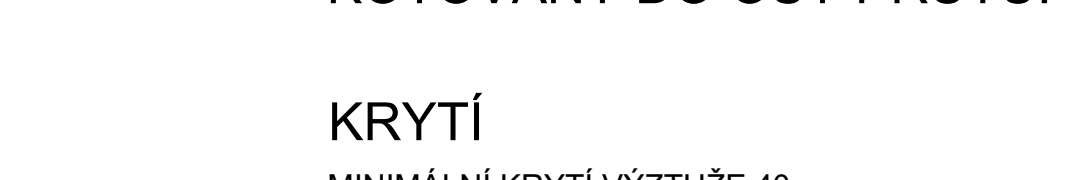
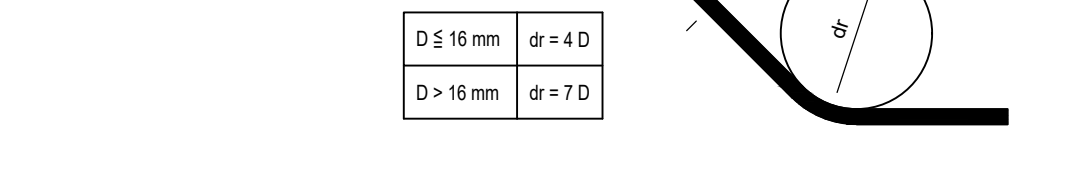
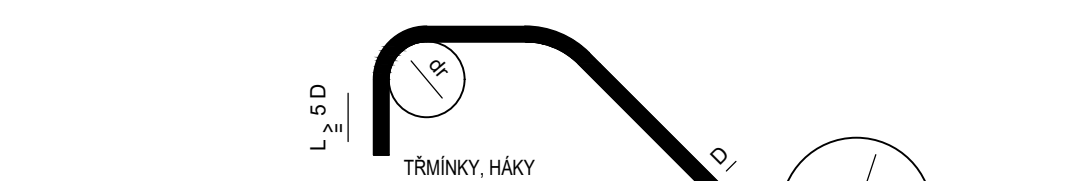
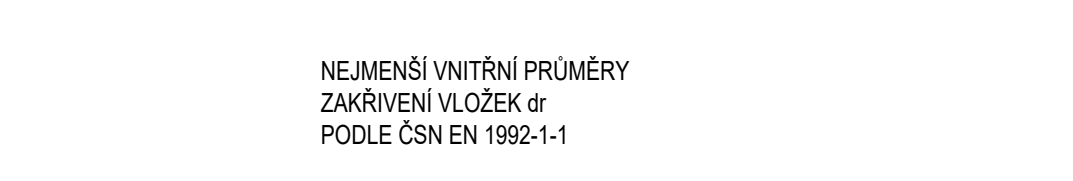
 
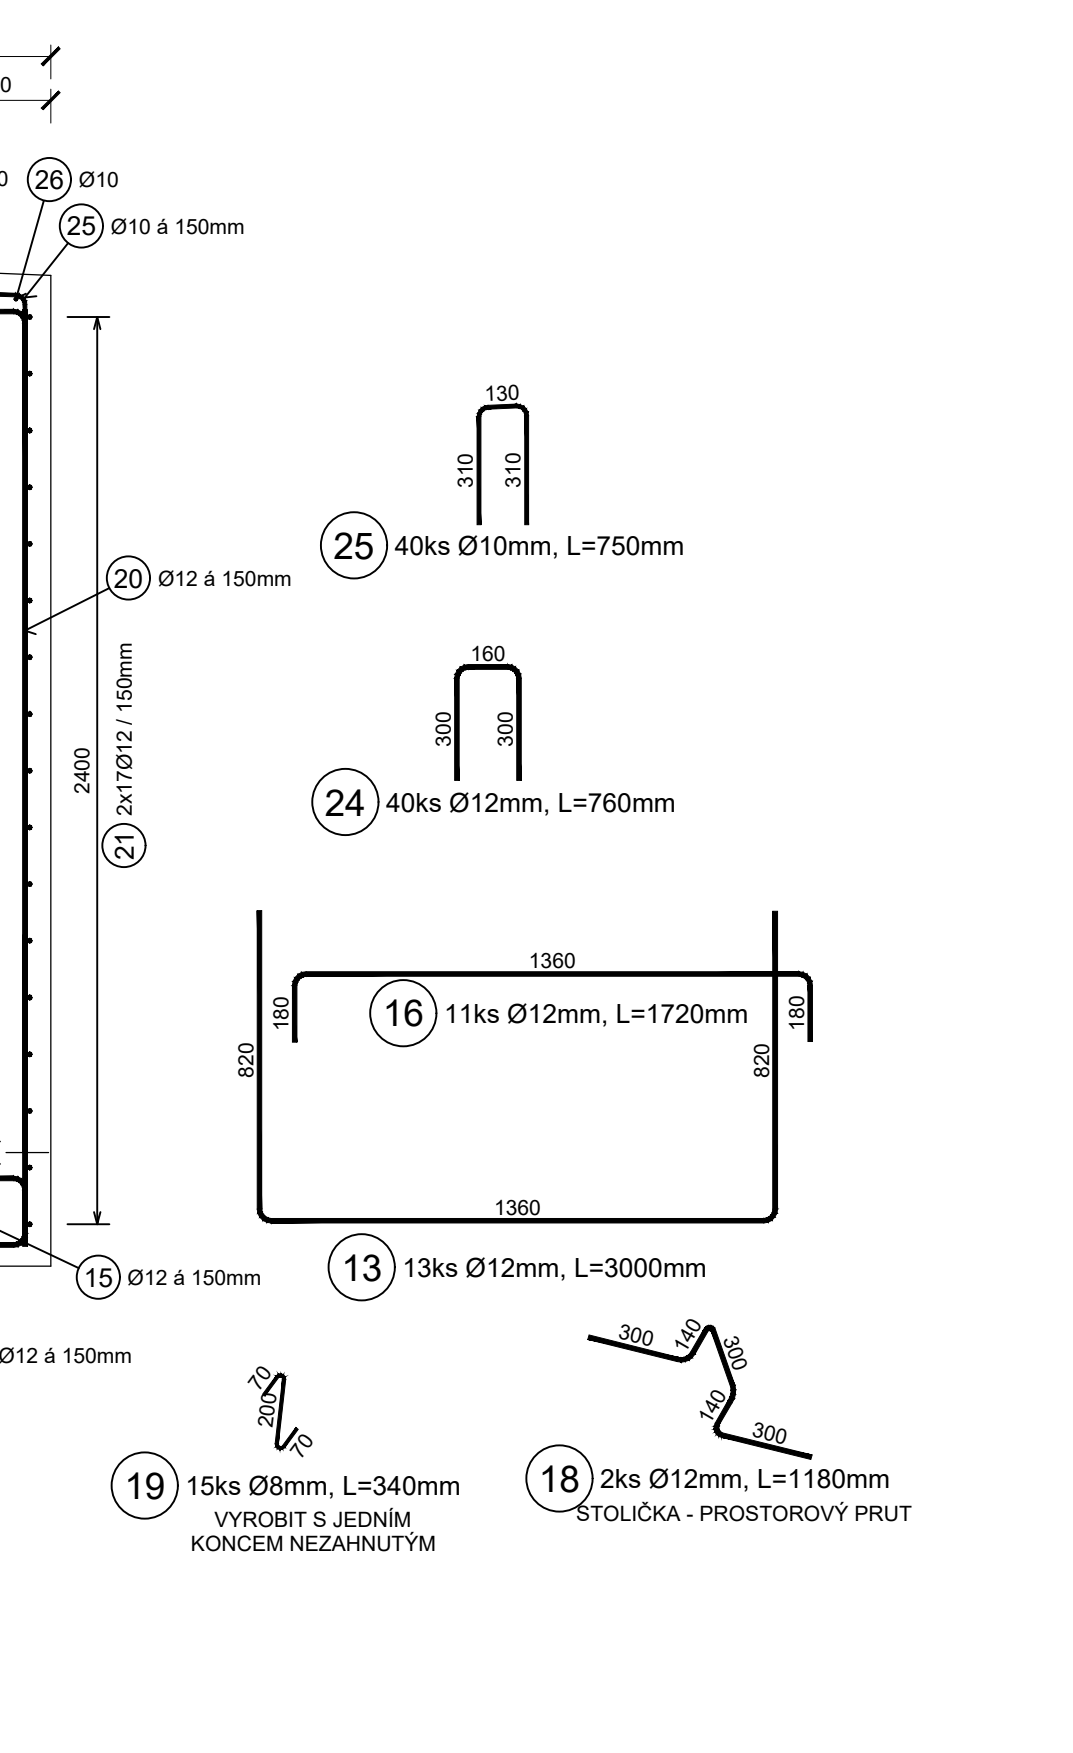
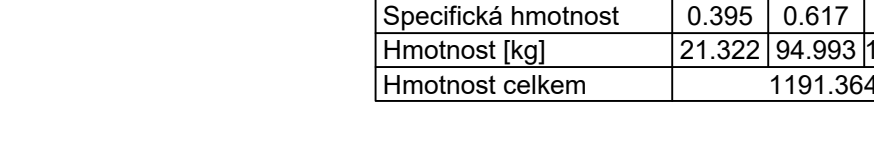
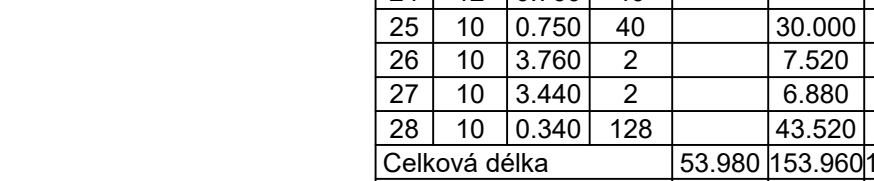
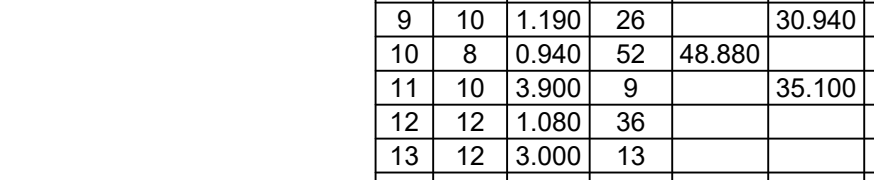
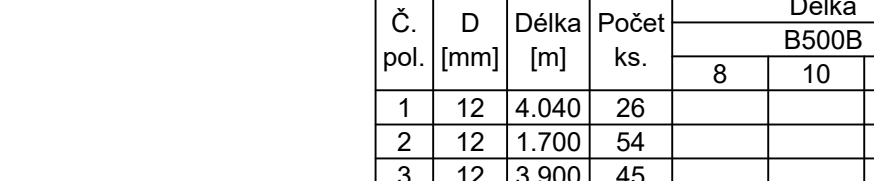


PODÉLNÝ ŘEZ PROPUSTKEM M 1:20

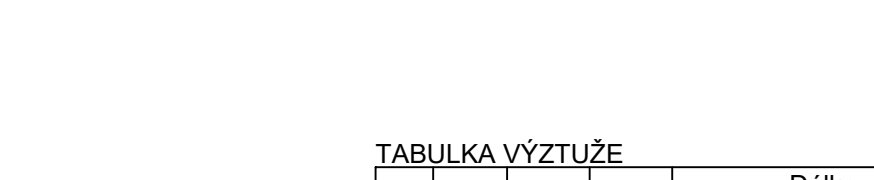


PŘÍČNÝ ŘEZ ZÁKLADEM M 1:20

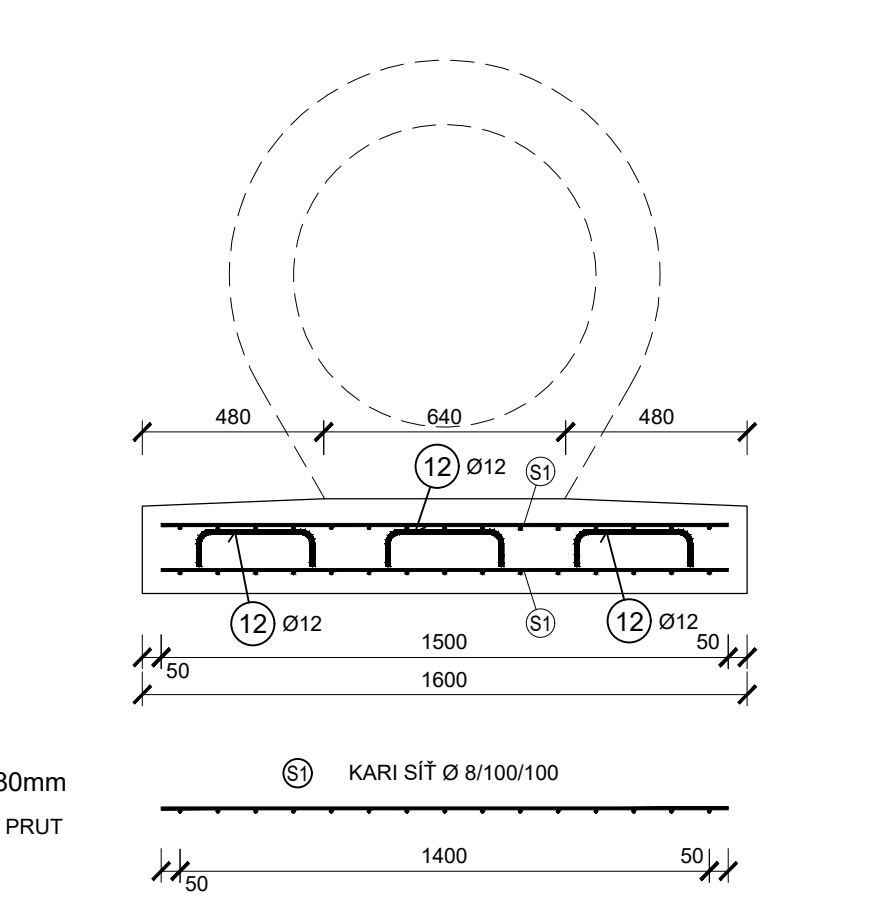

TABULKA VÝZTUŽE				Délka B500B		
Č. pol.	D [mm]	Délka [m]	Počet ks.	8	10	12
1	12	4.040	26			105.040
2	12	1.700	54			91.800
3	12	3.900	45			175.500
4	12	1.660	10			16.600
5	12	4.000	26			104.000
6	12	1.360	22			29.920
7	12	1.850	10			18.500
8	12	1.300	13			16.900
9	10	1.190	26			30.940
10	8	0.940	52			48.880
11	10	3.900	9			35.100
12	12	1.080	36			38.880
13	12	3.000	13			39.000
14	12	3.500	9			31.500
15	12	1.000	36			36.000
16	12	1.720	11			18.920
17	12	2.340	7			16.380
18	12	1.180	2			2.360
19	8	0.340	15			5.100
20	12	2.230	80			178.400
21	12	4.010	34			136.340
22	12	1.770	30			53.100
23	12	2.370	30			71.100
24	12	0.760	40			30.400
25	10	0.750	40			30.000
26	10	3.760	2			7.520
27	10	3.440	2			6.880
28	10	0.340	128			43.520
Celková délka				53.980	153.960	1210.640
Specifická hmotnost				0.395	0.617	0.888
Hmotnost [kg]				21.322	94.993	1075.048
Hmotnost celkem						1191.364

NEJMENŠÍ VNITŘNÍ PRŮMĚRY  
ZAKRIVENÍ VLŮŽEK dle  
PODLE ČSN EN 1992-1-1

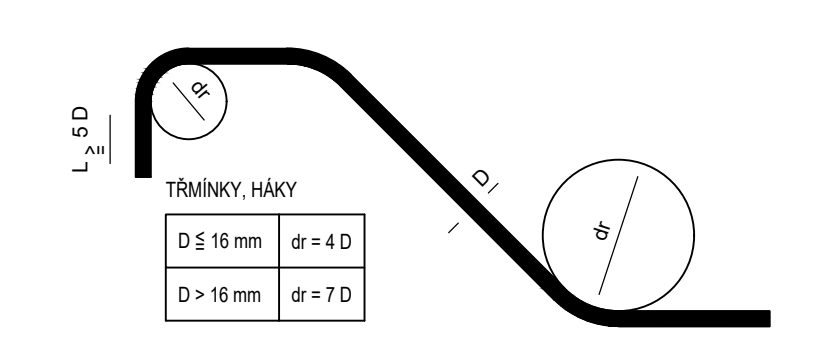

ROZMĚRY VÝZTUŽE JSOU  
KÓTOVÁNY DO OSY PRUTŮ!

KRYTÍ  
MINIMÁLNÍ KRYTÍ VÝZTUŽE 40 mm  
MINIMÁLNÍ KRYTÍ MUSÍ BYT DODRŽENO PRO VEŠKEROU VÝZTUŽ  
JMENOVITÉ KRYTÍ 50 mm  
JMENOVITÉ KRYTÍ = TLOUŠŤKA PODKLADKU  
OCEL B 500B (10 505)  
KARI SÍŤ KY 49 (47,4 kg/ks)  
I. FÁZE VÝSTAVBY - 3 ks ..... 142,2 kg  
II. FÁZE VÝSTAVBY - 3 ks ..... 142,2 kg

č. změny	datum	popis a zvláštnosti	podpis	číslo soupravy

**STRABAG**

Ing. David Růža

Ing. David Růža

Ing. Miroslav Novák

Ing. Zdeněk Zeman

Ing. Zdeněk Zeman

**STRABAG Rail a.s.**

Záložníčská 1385/29  
400 03 Ústí nad Labem - Střekov  
tel.: +420 475 300 111  
e-mail: projekt.ui@strabag.com

Investor:

**SŽDC**

Objekt 4

Projekt stavby na opravu propustku v km 14,009  
TÚ č. 0661 Ústí n. L. západ - Bilina

Zakázka

13.12.2019

Datum

10x44

Formát

1:20

Měřítko

Příloha

Objekt

Výkres výztuže ŽB konstrukci

Část

7