




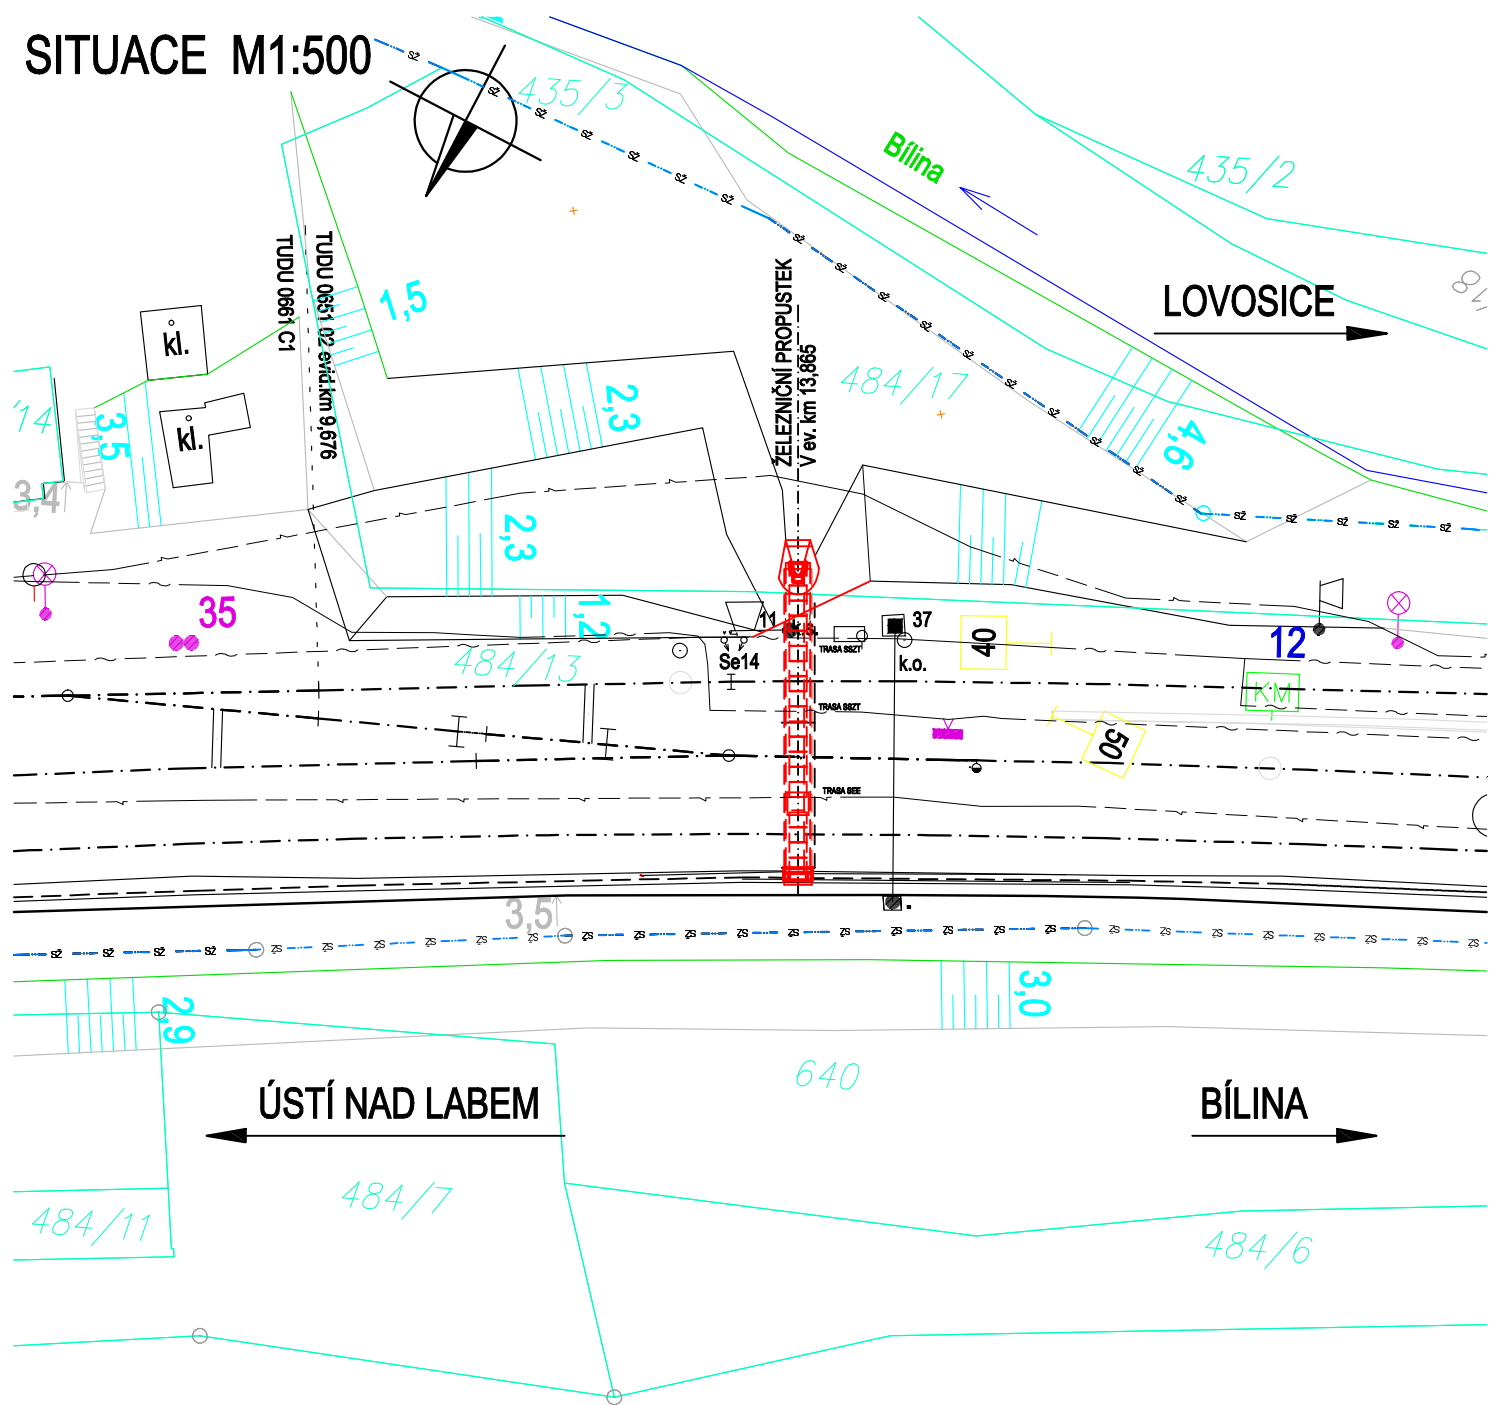

SITUACE M1:500



Odpovědný projektant:	Ing. Miroslav Novák		 SPOL. S R. O. .... Žukovova 79/60, 400 03 Ústí nad Labem projekce@progi.cz Tel: 411 198 004	
Vypracoval:	Ing. Miroslav Novák			
Kontroloval:	Ing. Zdeněk Zeman			
Objednatel: <b>Správa železnic, státní organizace</b> <b>Dlážděná 1003/7, Nové Město, 110 00 Praha</b>				
Stavba:  „Projekt stavby na opravu propustku“  OBJEKT 2 Projekt stavby na opravu propustku v km 13,865 TÚ č. 0661 v žst. Úpořiny  SITUACE			Číslo projektu:	34/2020
			Datum:	02/2021
			Stupeň:	P
			Měřítko:	1:500
			Část:	Číslo výkresu:  2