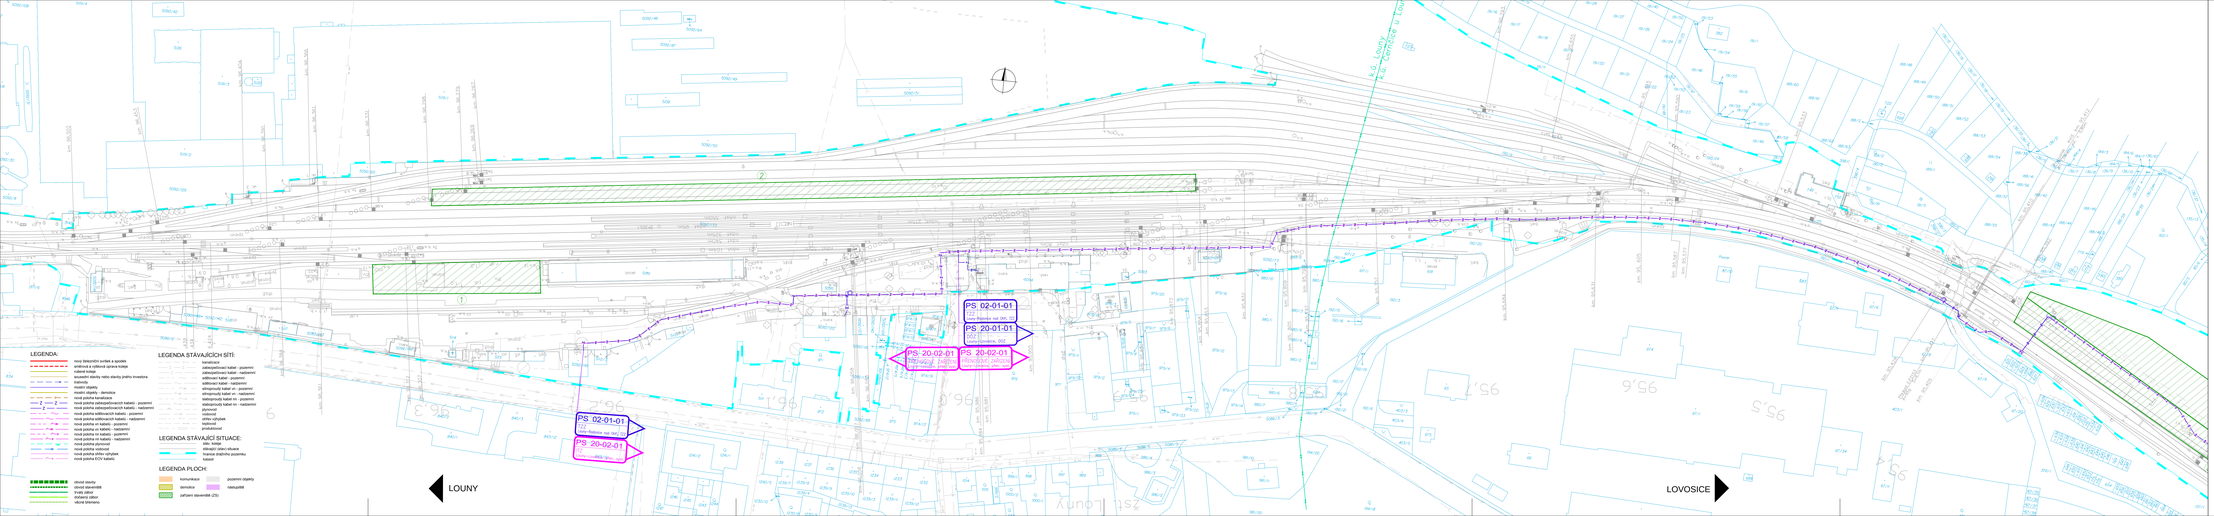

Operační program Doprava

Evropská unie
Investice do vaší budoucnosti!
Fond soudržnosti

Výškový systém Bpv
Souřadnicový systém S-JTSK

Zapracování připomínek 06/2016

Změna	Název změny	Datum	Provedl	Podpis
2.	AKTUALIZACE	03/2017	Ing. Gottwaldová	
1.	AKTUALIZACE	02/2017	Ing. Gottwaldová	

Investor, objednatel:
Správa železniční dopravní cesty, státní organizace
Dlážděná 1003/7
110 00 Praha 1

kontaktní adresa:
Správa železniční dopravní cesty, s.o.
Stavební správa západ
Sokolovská 1955/278, 190 00 Praha 9

Sdružení "MP+Strabag+KTA - Louny-Lovosice", člen sdružení:
STRABAG Rail a.s.
Teplická 874/8, 405 02 Děčín
tel. +420 475 300 111, e-mail: projekt.ul@strabag.com
ID datová schránky: 9vbgv95

Sdružení "MP+Strabag+KTA - Louny-Lovosice", člen sdružení:
KTA technika spol. s.r.o.
Klatovská 100, 301 00 Plzeň
tel. 378 023 411, e-mail: kta@kta-technika.cz
ID datová schránky: 7w3g5sh

METROPROJEKT Praha a.s.
nám. I. P. Pavlova 2/1786
120 00 Praha 2
generální ředitel: Ing. David Krása
tel.: +420 296 154 155
www.metroprojekt.cz
info@metroprojekt.cz

Soupisový číslo:

Hlavní inženýr projektu:	Podpis:	Název a účel díla:
Ing. Petr Zobal		**REVITALIZACE TRATĚ LOUNY - LOVOSICE**
tel.: **+ 420 296 154 247**		
Stupeň: **Projekt / DSP**		
Projektant:	Razítko:	Název části díla:
S60 - dopravních staveb		**SITUACE STAVBY**
+ 420 296 154 247		**KOORDINAČNÍ SITUACE STAVBY**
Vedoucí projektu:	Podpis:	**C**
Ing. Petr Zobal		**C.2**
Odpovědný projektant:	Podpis:	Název přílohy:
Ing. Petr Provazník		Koordinační situace stavby km 95,4 - km 96,4
Vypracoval:	Podpis:	
Ing. Gottwaldová, Valová		

Stupeň dok.	**V20/2037**	Datum:	**06/2016**	Měřítko:	**1:1000**	ČD	**15**	**6750**	**03**	**02**	**00**	**00**
Formát výkresu:	**6xA4**											

Číslo přílohy: **001**