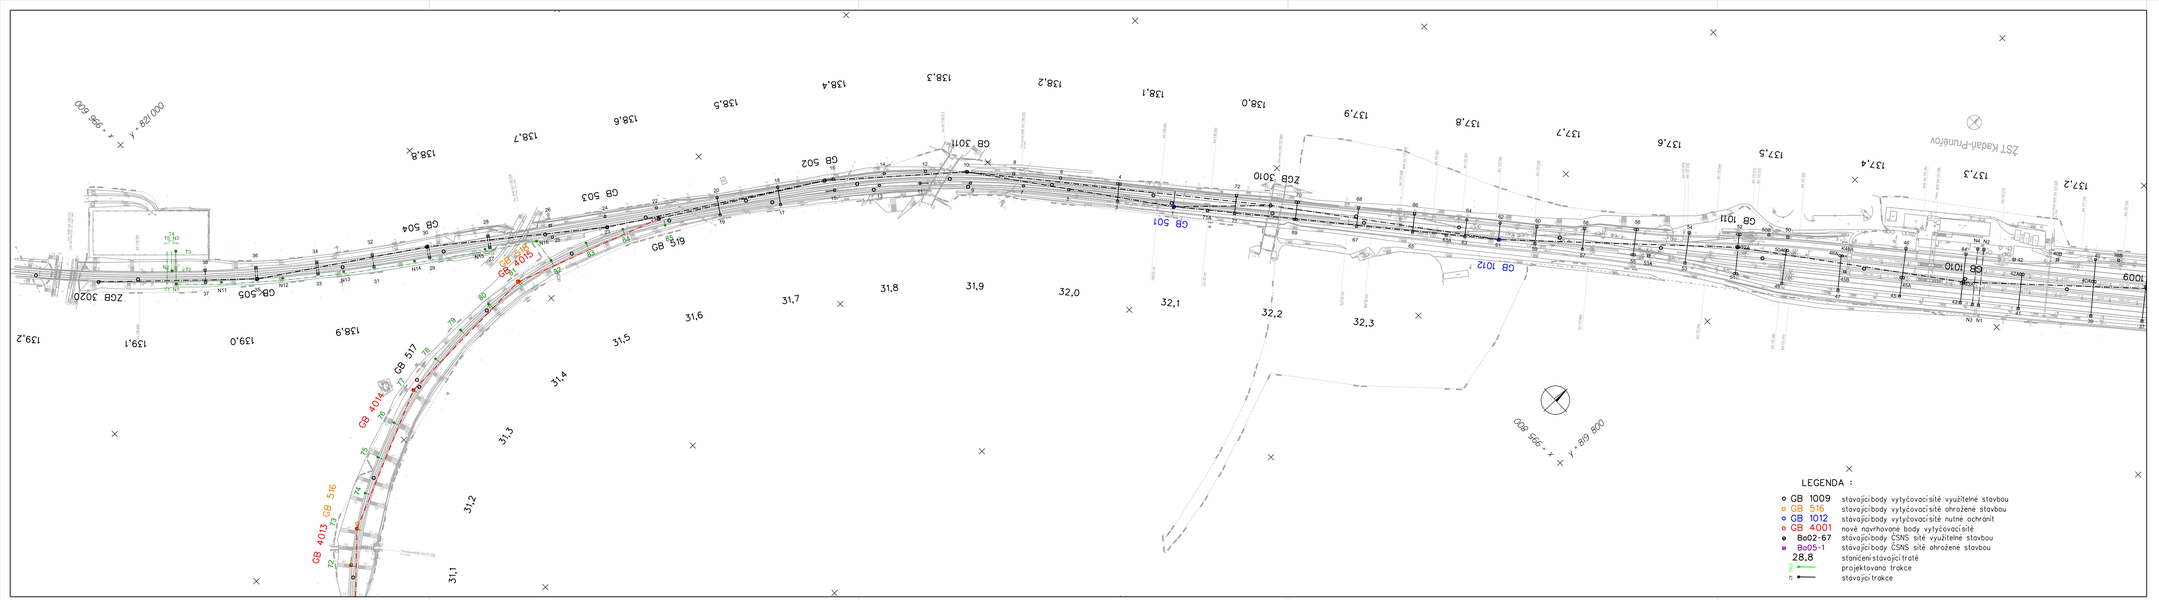

EVROPSKÁ UNIE
Evropské strukturální a investiční fondy
Operační program doprava

Ministerstvo dopravy
Státní fond dopravní infrastruktury

VÝŠKOVÝ SYSTÉM Bpv SOUŘADNICOVÝ SYSTÉM S-JTSK

Číslo změny:	Obsah změny:	Datum změny:
01	-	-
02	-	-
03	-	-

Objednatel:
SŽDC, s.o.
Dlážděná 1003/7, 110 00 Praha 1
tel.: +420 222 335 777
e-mail: szdc@szdc.cz

Generální projektant:
SUDOP PRAHA a.s.
Olšanská 1a, 130 80 Praha 3
tel.: +420 267 094 111
e-mail: praha@sudop.cz

Hlavní inženýr projektu: ING. MARTIN RABR
Garant profese: ING. ZBYNĚK SMÁHA

Středisko: STŘEDISKO INŽENÝRINGU A GEODÉZIE

Vedoucí střediska:	Odpovědný projektant SO, IO, PS:	Vypracoval:	Kontroloval:
ING. ROMAN ČÍTEK	ING. ZBYNĚK SMÁHA	ING. ZBYNĚK SMÁHA, VOJTĚCH ROULÍK	ING. MARTIN ČIŽINSKÝ

Název akce:
ELEKTRIZACE TRATI KADAŇ PRUNÉŘOV - KADAŇ

Číslo smlouvy: 16-333.208
Projektový stupeň: PROJEKT

Část:
GEODETICKÁ DOKUMENTACE
NÁVRH VYTYČOVACÍ SÍTĚ

Datum: 11/2017
Číslo části: I.3

Název přílohy:
VÝKRES KM 137,2 - 139,2 (TÚ 0112)

Měřítko: 1 : 2 000
Počet formátů: 6x A4
Číslo přílohy: 5

DOKUMENT LZE UŽÍVAT POUZE VE SMYSLU PŘÍSLUŠNÉ SMLOUVY O DÍLO, ŽÁDNÁ JEHO ČÁST NEBO JEŠTĚ MENŠÍ ČÁST JE ZE ZÁKONA A C/ O 2035 Sb. KOPÍROVÁNA NEBO JINÝM ZPŮSOBEM ROZMNOŽOVÁNA BEZ SOUHLASU SUDOP PRAHA a.s.