


TSO výhybek č. 11 - 18 v žst. Kostomlaty

Podélný profil koleje č.5

M - 1:1000, 25xpřevýšeno

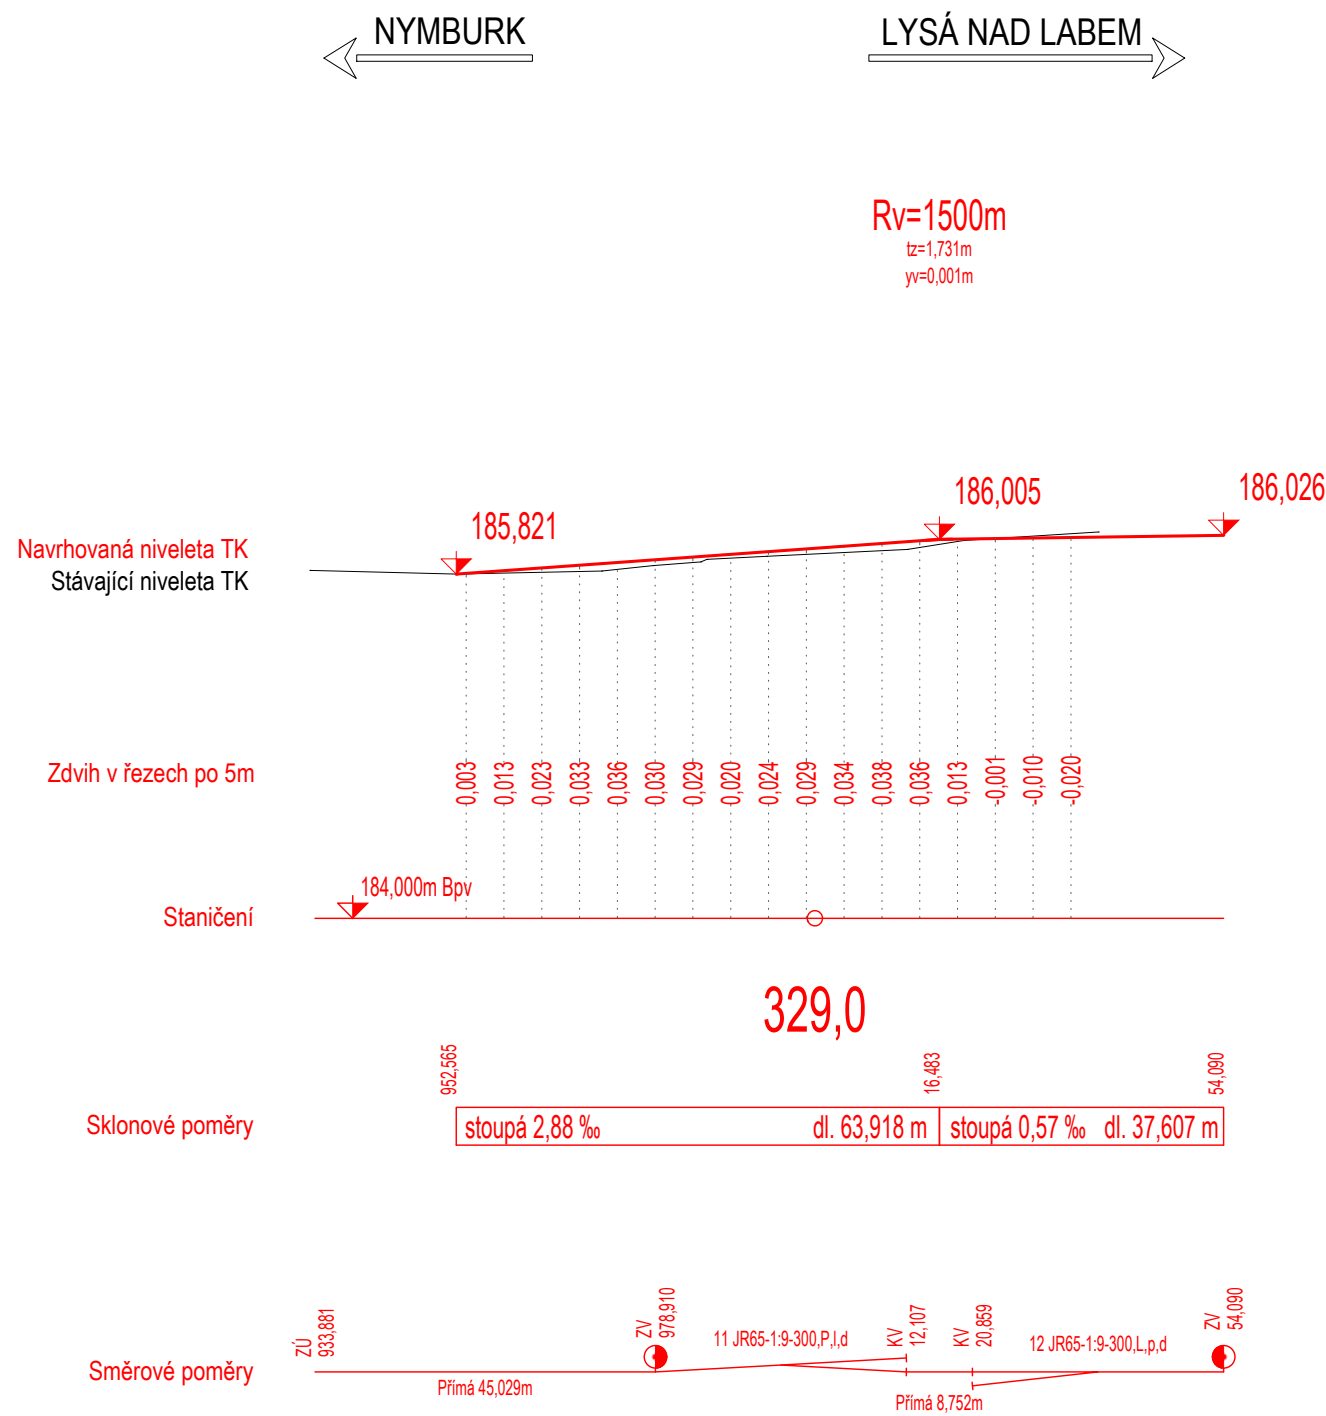

Výškový systém: Bpv  
Souřadnicový systém: S-JTSK  
Kilometrická poloha vztahena k v.č. 14

<div><div>N</div><div>Nerudova 2215, 412 01 Litoměřice tel.: 416 732 335, fax.: 416 732 330</div></div>	N+N - KONSTRUKCE A DOPRAVNÍ STAVBY LITOMĚŘICE, s.r.o.		
	NAVRHL, VYPRACOVAL	KONTROLOVAL	ODPOVĚDNÝ PROJEKTANT
	Ing. Vojtěch RYGÁL	Ing. Ladislav BÁBEL	Pavel ČECH, DIŠ.
INVESTOR	SPRÁVA ŽELEZNIČNÍ DOPRAVNÍ CESTY s.o. Dlážděná 1003/7, 110 00 Praha 1, Nové Město, OŘ Praha		
ÚČEL PROJEKTOVÉ DOKUMENTACE	PROJEKT		
NÁZEV AKCE TSO výhybek č. 11 - 18 v žst. Kostomlaty	ZAKÁZKA ČÍSLO	-	
	MĚŘÍTKO	1:1000	
	FORMÁT	2xA4	
	DATUM	01/2018	
DÍLČÍ ČÁST PODÉLNÝ PROFIL KOLEJE č.5	ČÍSLO VÝKRESU 6	PARÉ	