




| kolej 1 | kolej 2 |
|---------|---------|
| R=1200m | R=1205m |
| D=43mm | D=43mm |

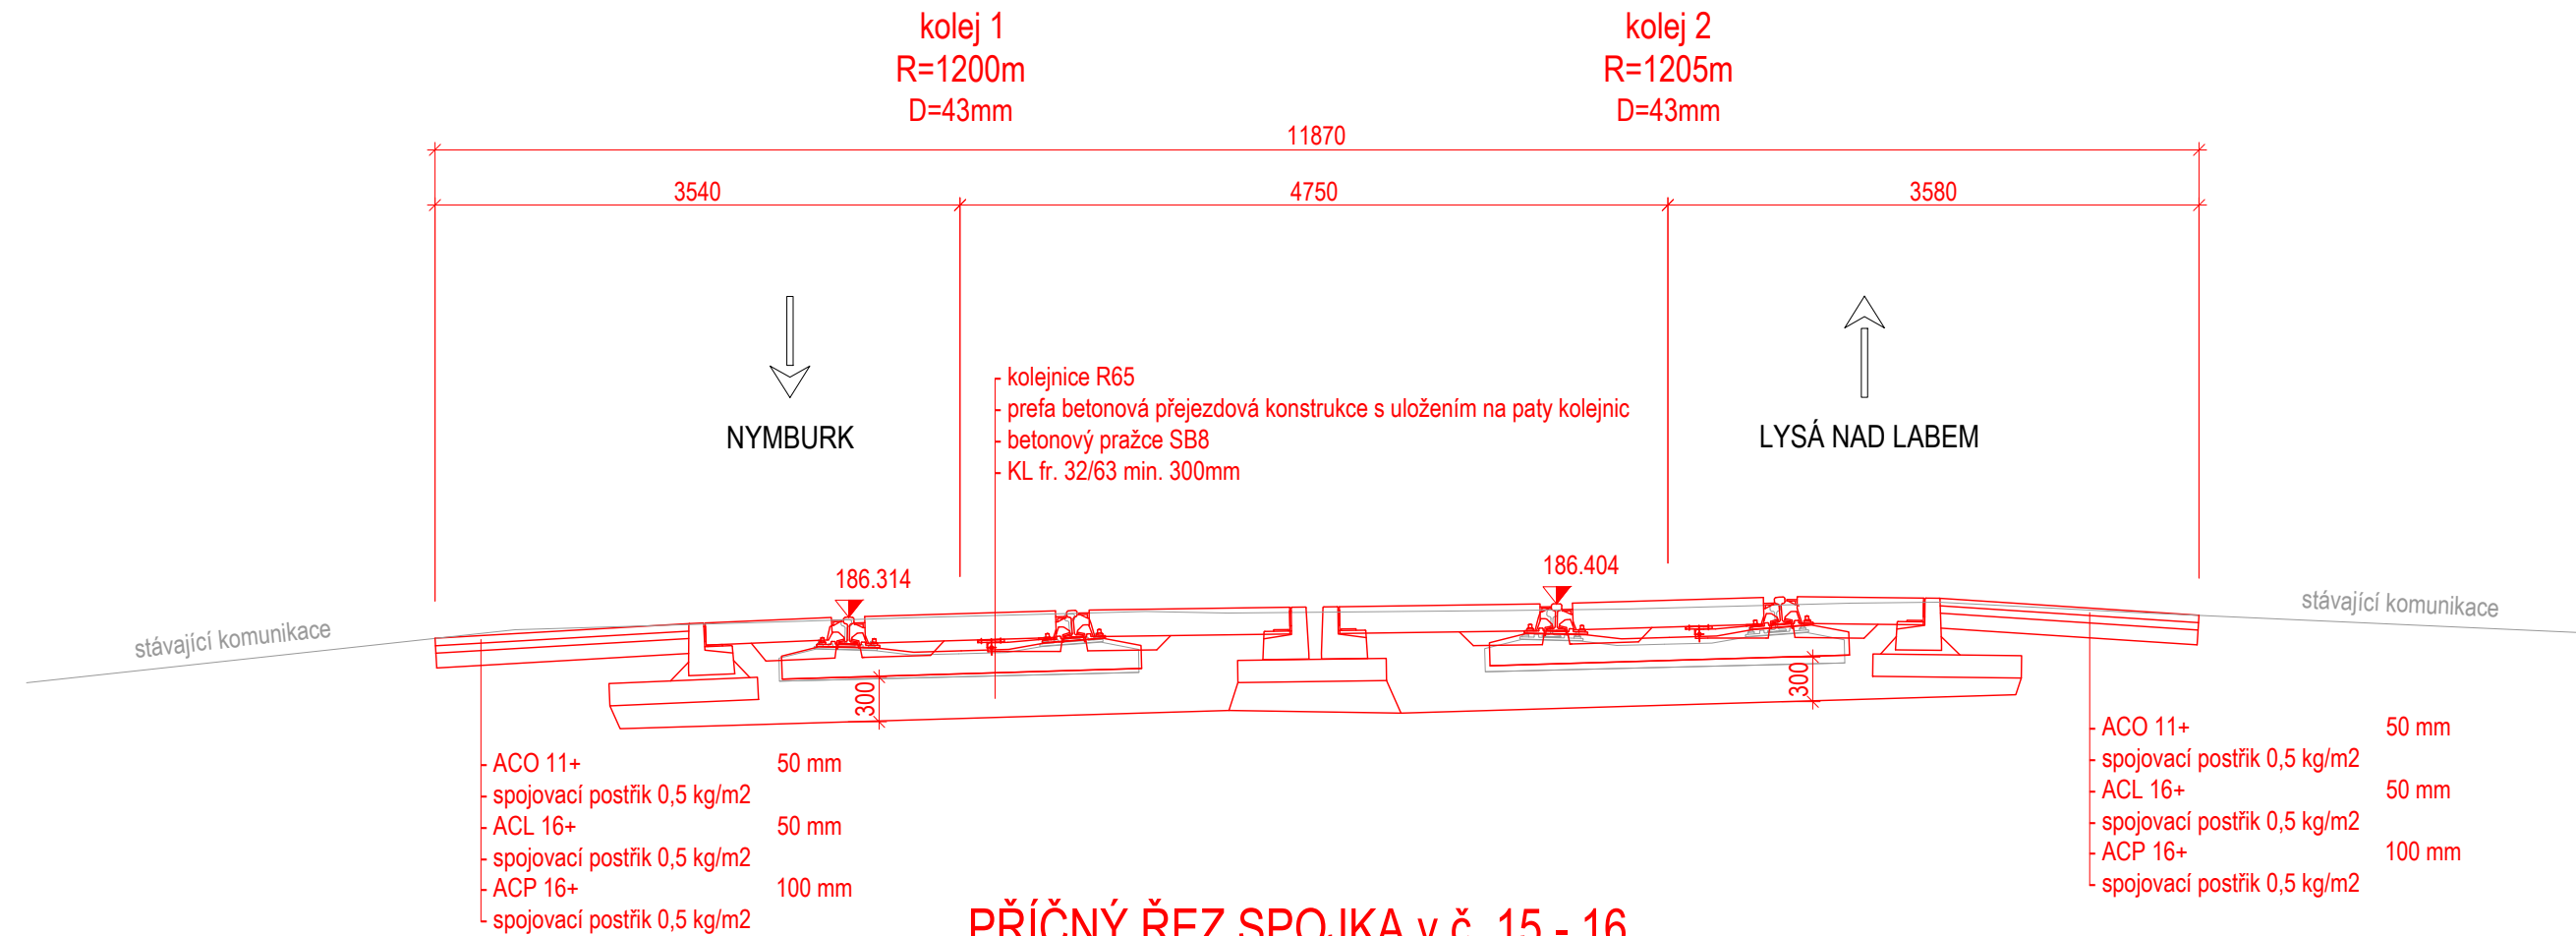

| | |
|---------|---------|
| kolej 1 | kolej 2 |
| R=1200m | R=1205m |
| D=43mm | D=43mm |

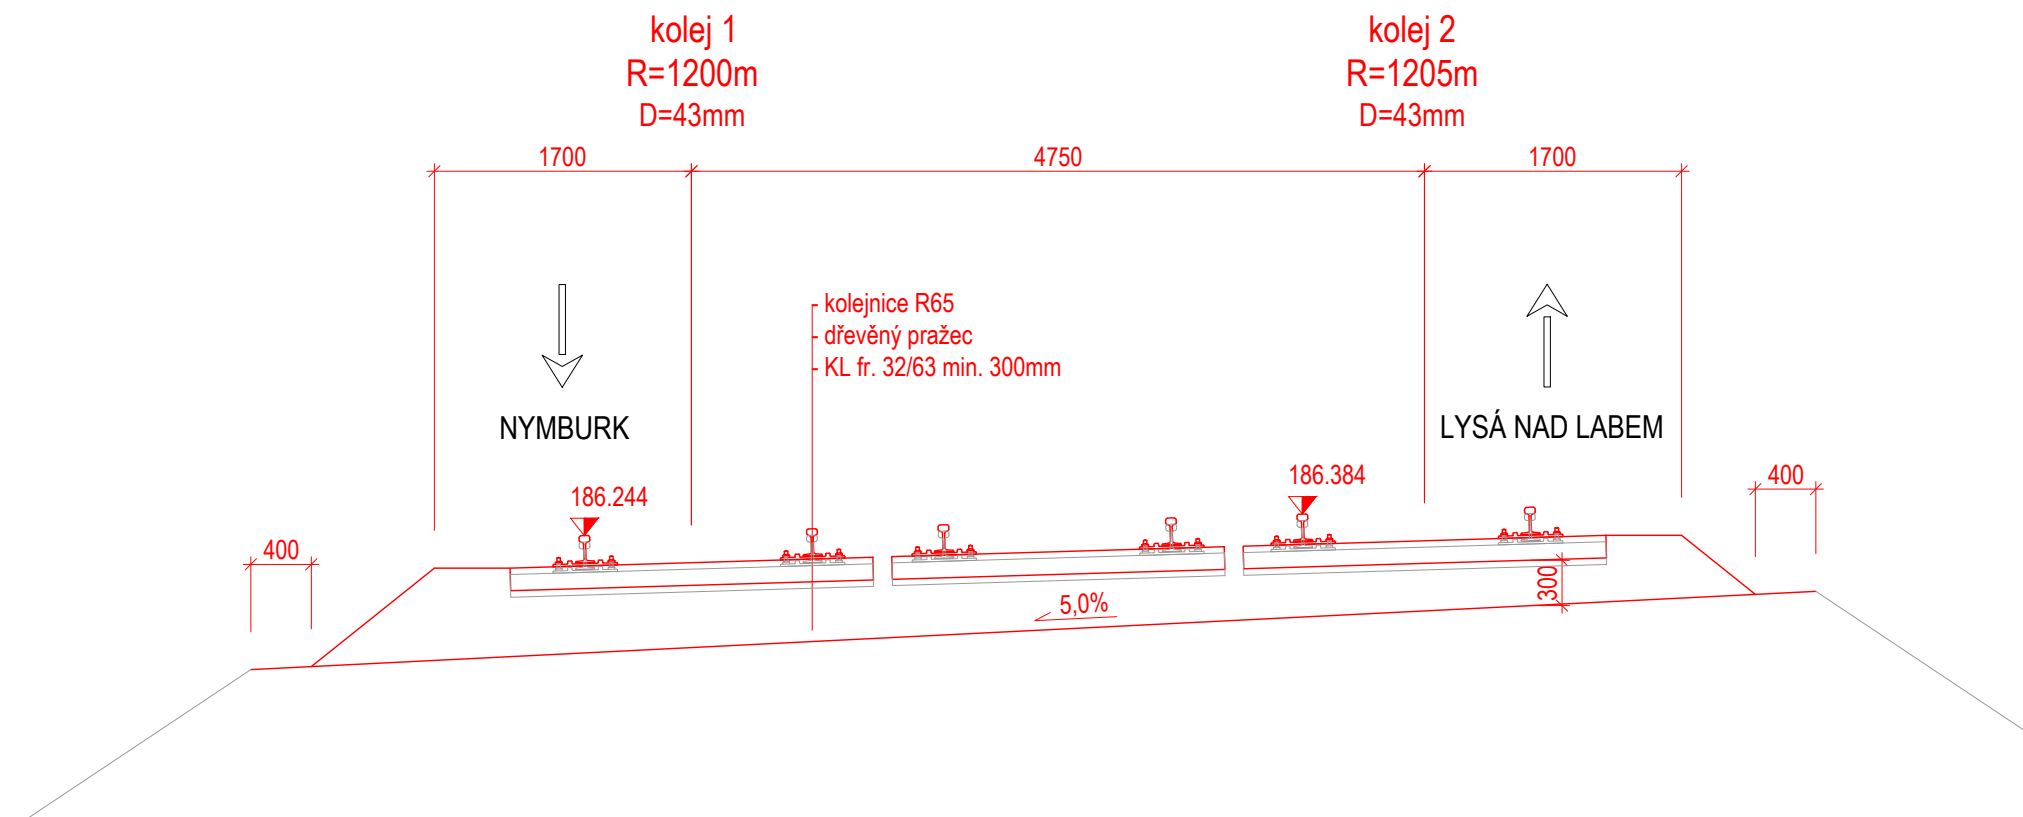

Výškový systém: Bpv
Souřadnicový systém: S-JTSK
Kilometrická poloha vztahena k v.č. 14

| | | | |
|--|---|---|----------------------|
|  <p>Nerudova 2215, 412 01 Litoměřice tel.: 416 732 335, fax.: 416 732 330</p> | N+N - KONSTRUKCE A DOPRAVNÍ STAVBY LITOMĚŘICE, s.r.o. | | |
| | NAVRHL, VYPRACOVAL | KONTROLOVAL | ODPOVĚDNÝ PROJEKTANT |
| | Ing. Vojtěch RYGÁL | Ing. Ladislav BÁBEL | Pavel ČECH, DiS. |
| | | | |
| INVESTOR | SPRÁVA ŽELEZNIČNÍ DOPRAVNÍ CESTY s.o. Dlážděná 1003/7, 110 00 Praha 1, Nové Město, OŘ Praha | | |
| ÚČEL PROJEKTOVÉ DOKUMENTACE | PROJEKT | | |
| NÁZEV AKCE TSO výhybek č. 11 - 18 v žst. Kostomlaty | ZAKÁZKA ČÍSLO | - | |
| | MĚŘÍTKO | 1:50 | |
| | FORMÁT | 3xA4 | |
| | DATUM | 01/2018 | |
| DÍLČÍ ČÁST PŘÍČNÉ ŘEZY | ČÍSLO VÝKRESU | <div style="font-size: 2em; font-weight: bold; text-align: center;">7</div> | |
| | | PARE | |