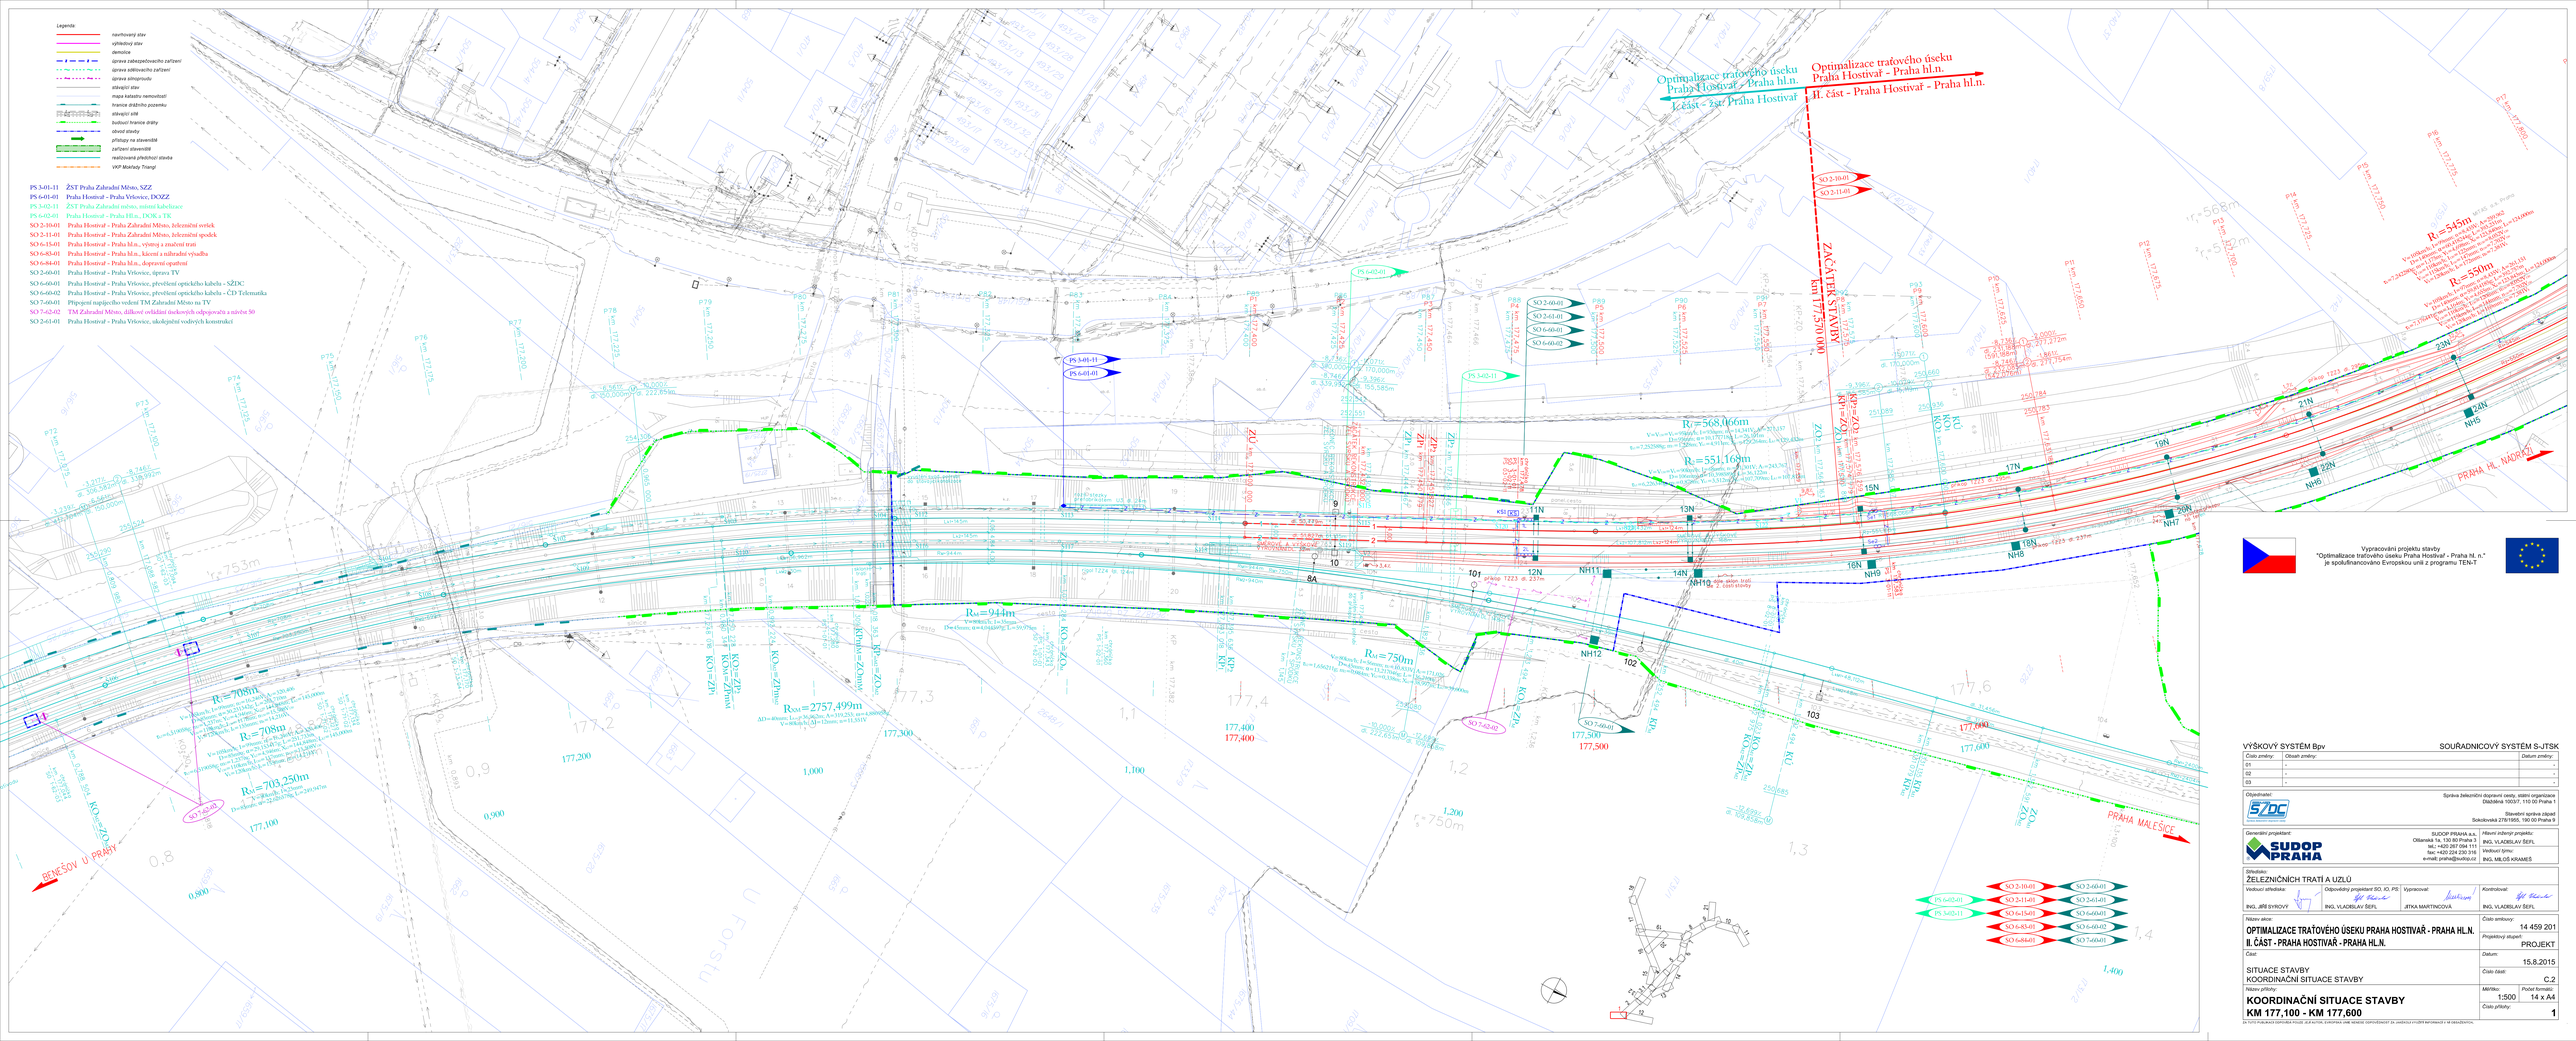

Vypracování projektu stavby
"Optimalizace traťového úseku Praha Hostivař - Praha hl. n."
je spolufinancováno Evropskou unií z programu TEN-T

VÝŠKOVÝ SYSTÉM Bpv | SOUŘADNICOVÝ SYSTÉM S-JTSK

Číslo změny:	Obsah změny:	Datum změny:
01	-	-
02	-	-
03	-	-

Objednatel: Správa železniční dopravní cesty, státní organizace, Dlážděná 1003/7, 110 00 Praha 1
Stavební správa západ, Sokolovská 278/1955, 190 00 Praha 9

Generální projektant: SUDOP PRAHA a.s., Olšanská 1a, 130 80 Praha 3, tel.:+420 257 054 111, fax:+420 224 230 316, e-mail: praha@sudop.cz
Hlavní inženýr projektu: ING. VLADISLAV ŠEFL
Vedoucí týmu: ING. MILOŠ KRAMEŠ

Stručně o: ŽELEZNIČNÍCH TRATÍ A UZLŮ

Vedoucí střediska:	Odpovědný projektant SO, IO, PS:	Vypracoval:	Kontroloval:
ING. JIŘÍ SYROVÝ	ING. VLADISLAV ŠEFL	JITKA MARTINCOVÁ	ING. VLADISLAV ŠEFL

Název akce: **OPTIMALIZACE TRAŤOVÉHO ÚSEKU PRAHA HOSTIVAŘ - PRAHA HL.N.**
II. ČÁST - PRAHA HOSTIVAŘ - PRAHA HL.N.

Číslo smlouvy: 14 459 201
Projektový stupeň: PROJEKT
Část: SITUACE STAVBY, KOORDINAČNÍ SITUACE STAVBY
Datum: 15.8.2015
Číslo části: C.2
Název přílohy: **KOORDINAČNÍ SITUACE STAVBY KM 177,100 - KM 177,600**
Měřítko: 1:500
Počet formátů: 14 x A4
Číslo přílohy: 1

ZA TVTO PUBLIKACE ODPOVÍDÁ POUZE JEJÍ AUTOR. EVROPSKÁ UNIE NENESE ODPOVĚDNOST ZA JAKÉKOLIV VYUŽITÍ INFORMACÍ V NÍ OBSAŽENÝCH.