


SO 24-17-01 Žst. Český Těšín, osobní nádraží, železniční svršek

M 1:50 km 00,015 00

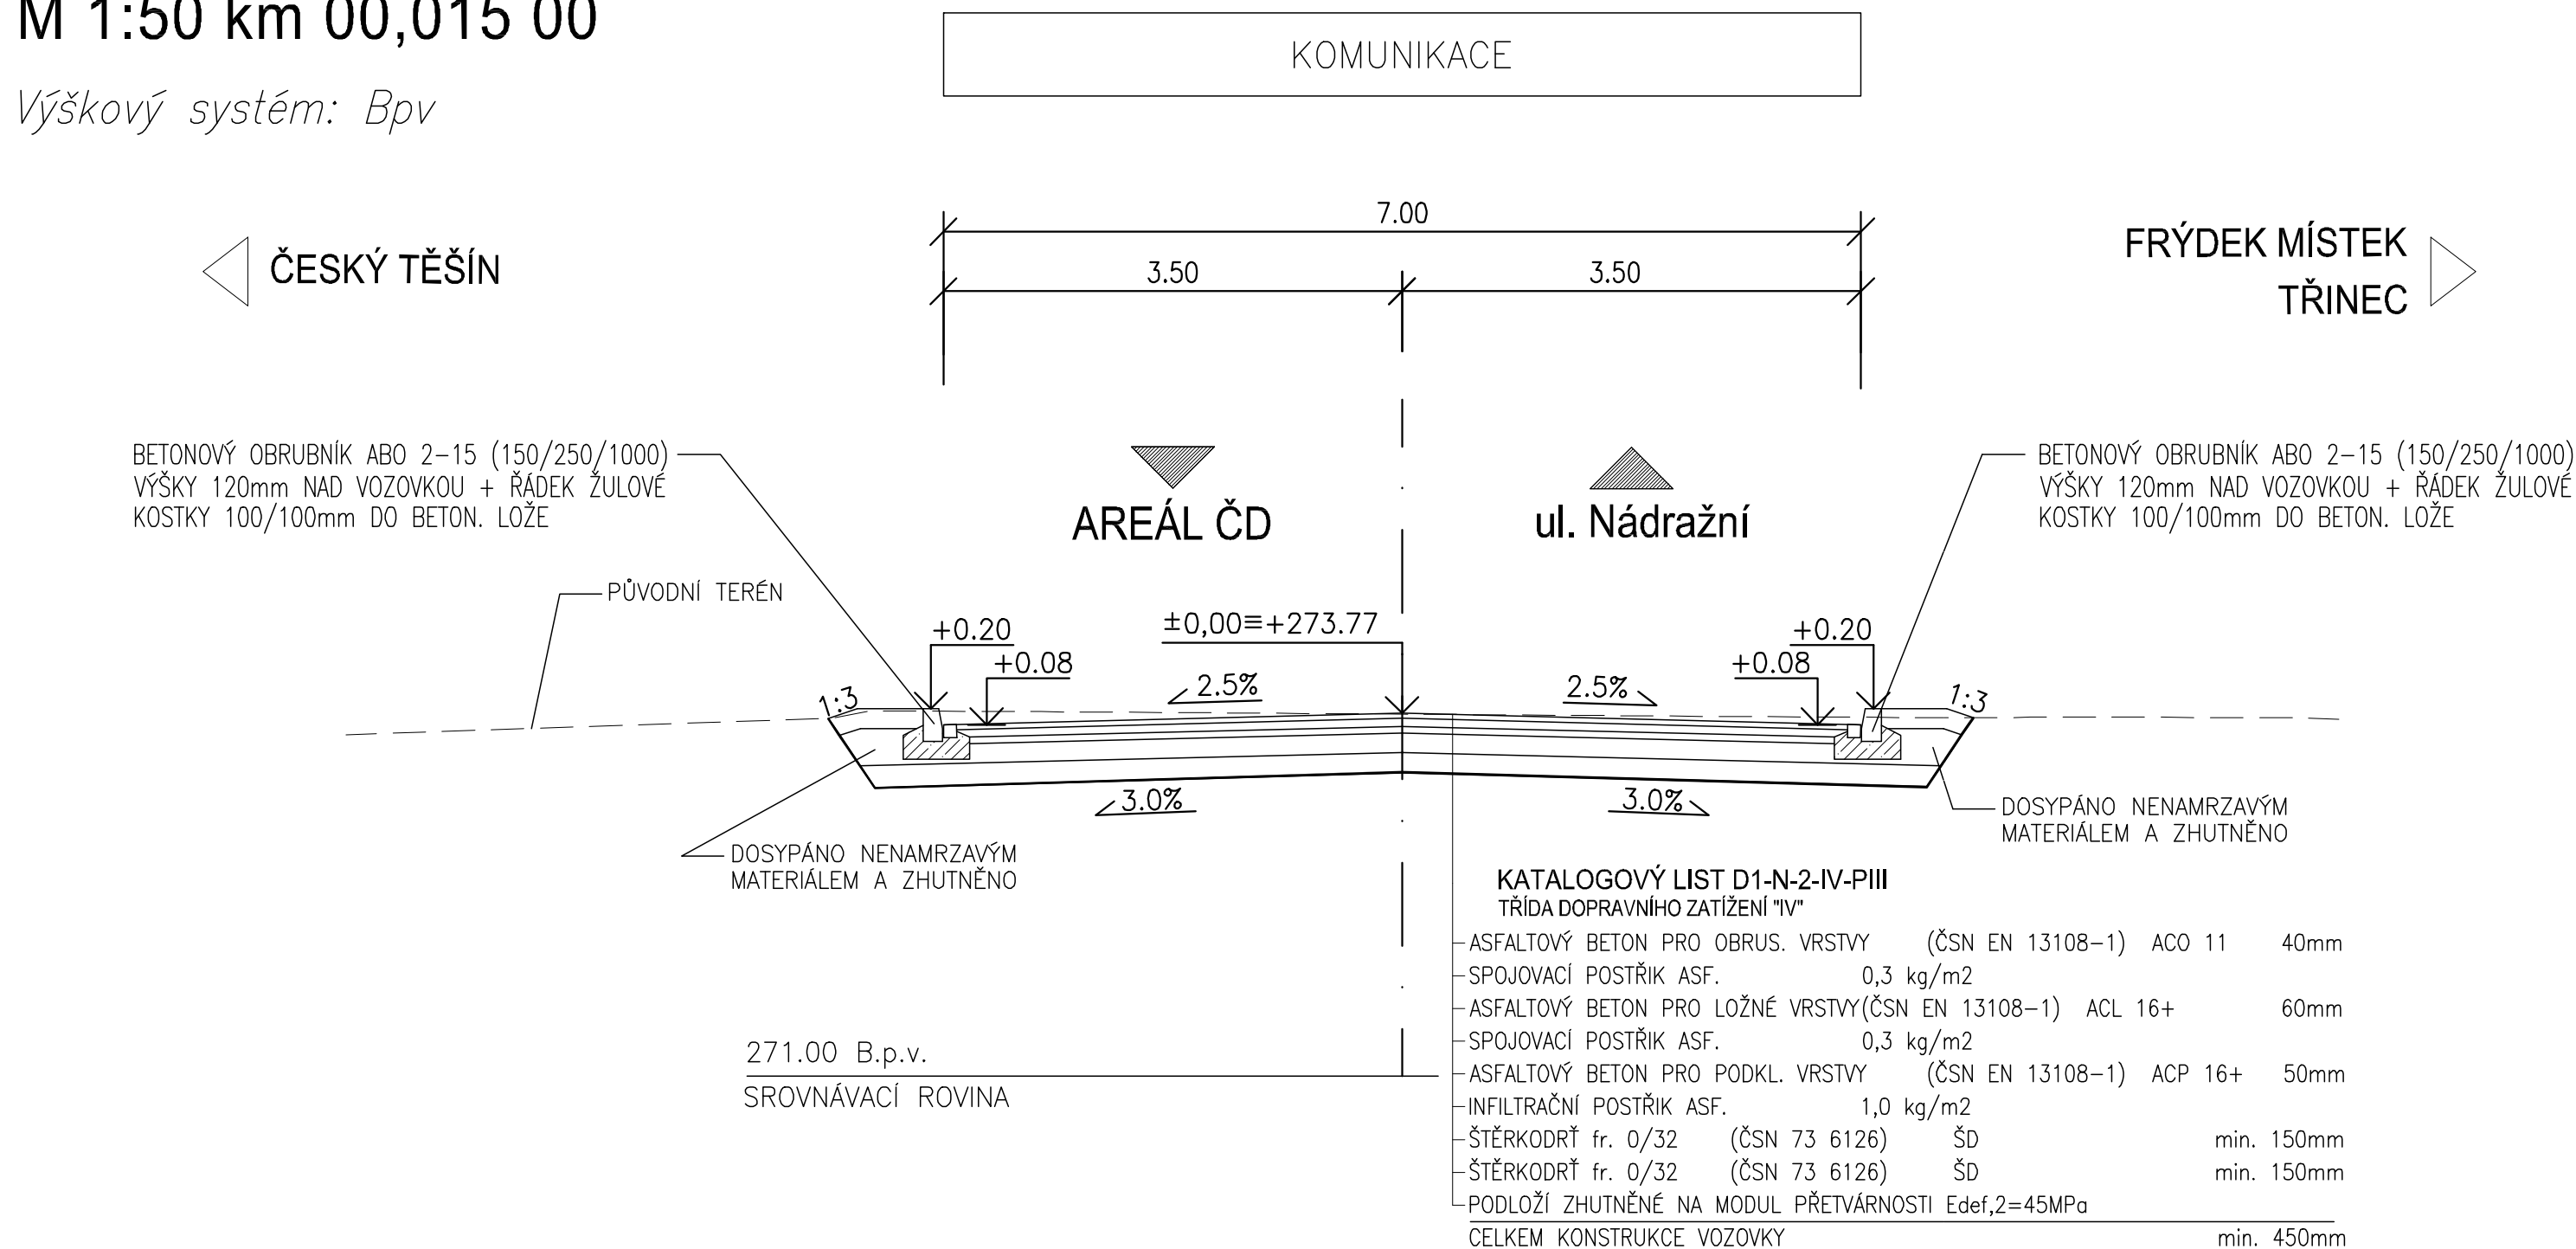

		AKTUALIZACE	ČÍSLO SOUPRAVY:
		AKTUALIZACE ČERVEN 2012	
		PO PŘIPOMÍNKOVÉM ŘÍZENÍ	
REVIZE Č.	DATUM	ZMĚNA	

MCO MORAVIA CONSULT Olomouc a.s.
LEGIONÁŘSKÁ 8 , 772 00 Olomouc

tel.: +420 585 570 444
fax: +420 585 570 412
e-mail: moravia@moravia.cz
<http://www.moravia.cz>

OBJEDNATEL	 Správa železniční dopravní cesty, státní organizace		
HLAVNÍ INŽENÝR PROJEKTU	ING. PETR JEMELKA		ŘEDITEL MORAVIA CONSULT Olomouc a.s. ING. VÁCLAV KRATOCHVÍL
ODPOVĚDNÝ PROJ. OBJ., PS	NAVRHL, VYPRACOVAL		KONTROLOVAL
JOSEF VOŘÍŠEK	JOSEF VOŘÍŠEK		ING. DANA BUBNÍKOVÁ
KRAJ: MORAVSKOSLEZSKÝ	POVĚŘENÝ OÚ: ČESKÝ TĚŠÍN		OBEC: ČESKÝ TĚŠÍN
<p style="text-align: center;"> " Optimalizace trati Bystřice nad Olší - Český Těšín, 2. část - žst. Český Těšín " </p> <p> SO 24-16-01 Žst. Český Těšín, osobní nádraží, železniční spodek SO 24-17-01 Žst. Český Těšín, osobní nádraží, železniční svršek </p>		ZAK. ČÍSLO MCO	11 - 105 - 231- PS
		ÚČEL	PROJEKT STAVBY
		DATUM	BŘEZEN 2012
		FORMÁT	3 x A4
		MĚŘITKO	1 : 50
Vzorový příčný řez B-B´		ČÁST E.1.1	PŘÍLOHA 13.6