




Příčný řez P1

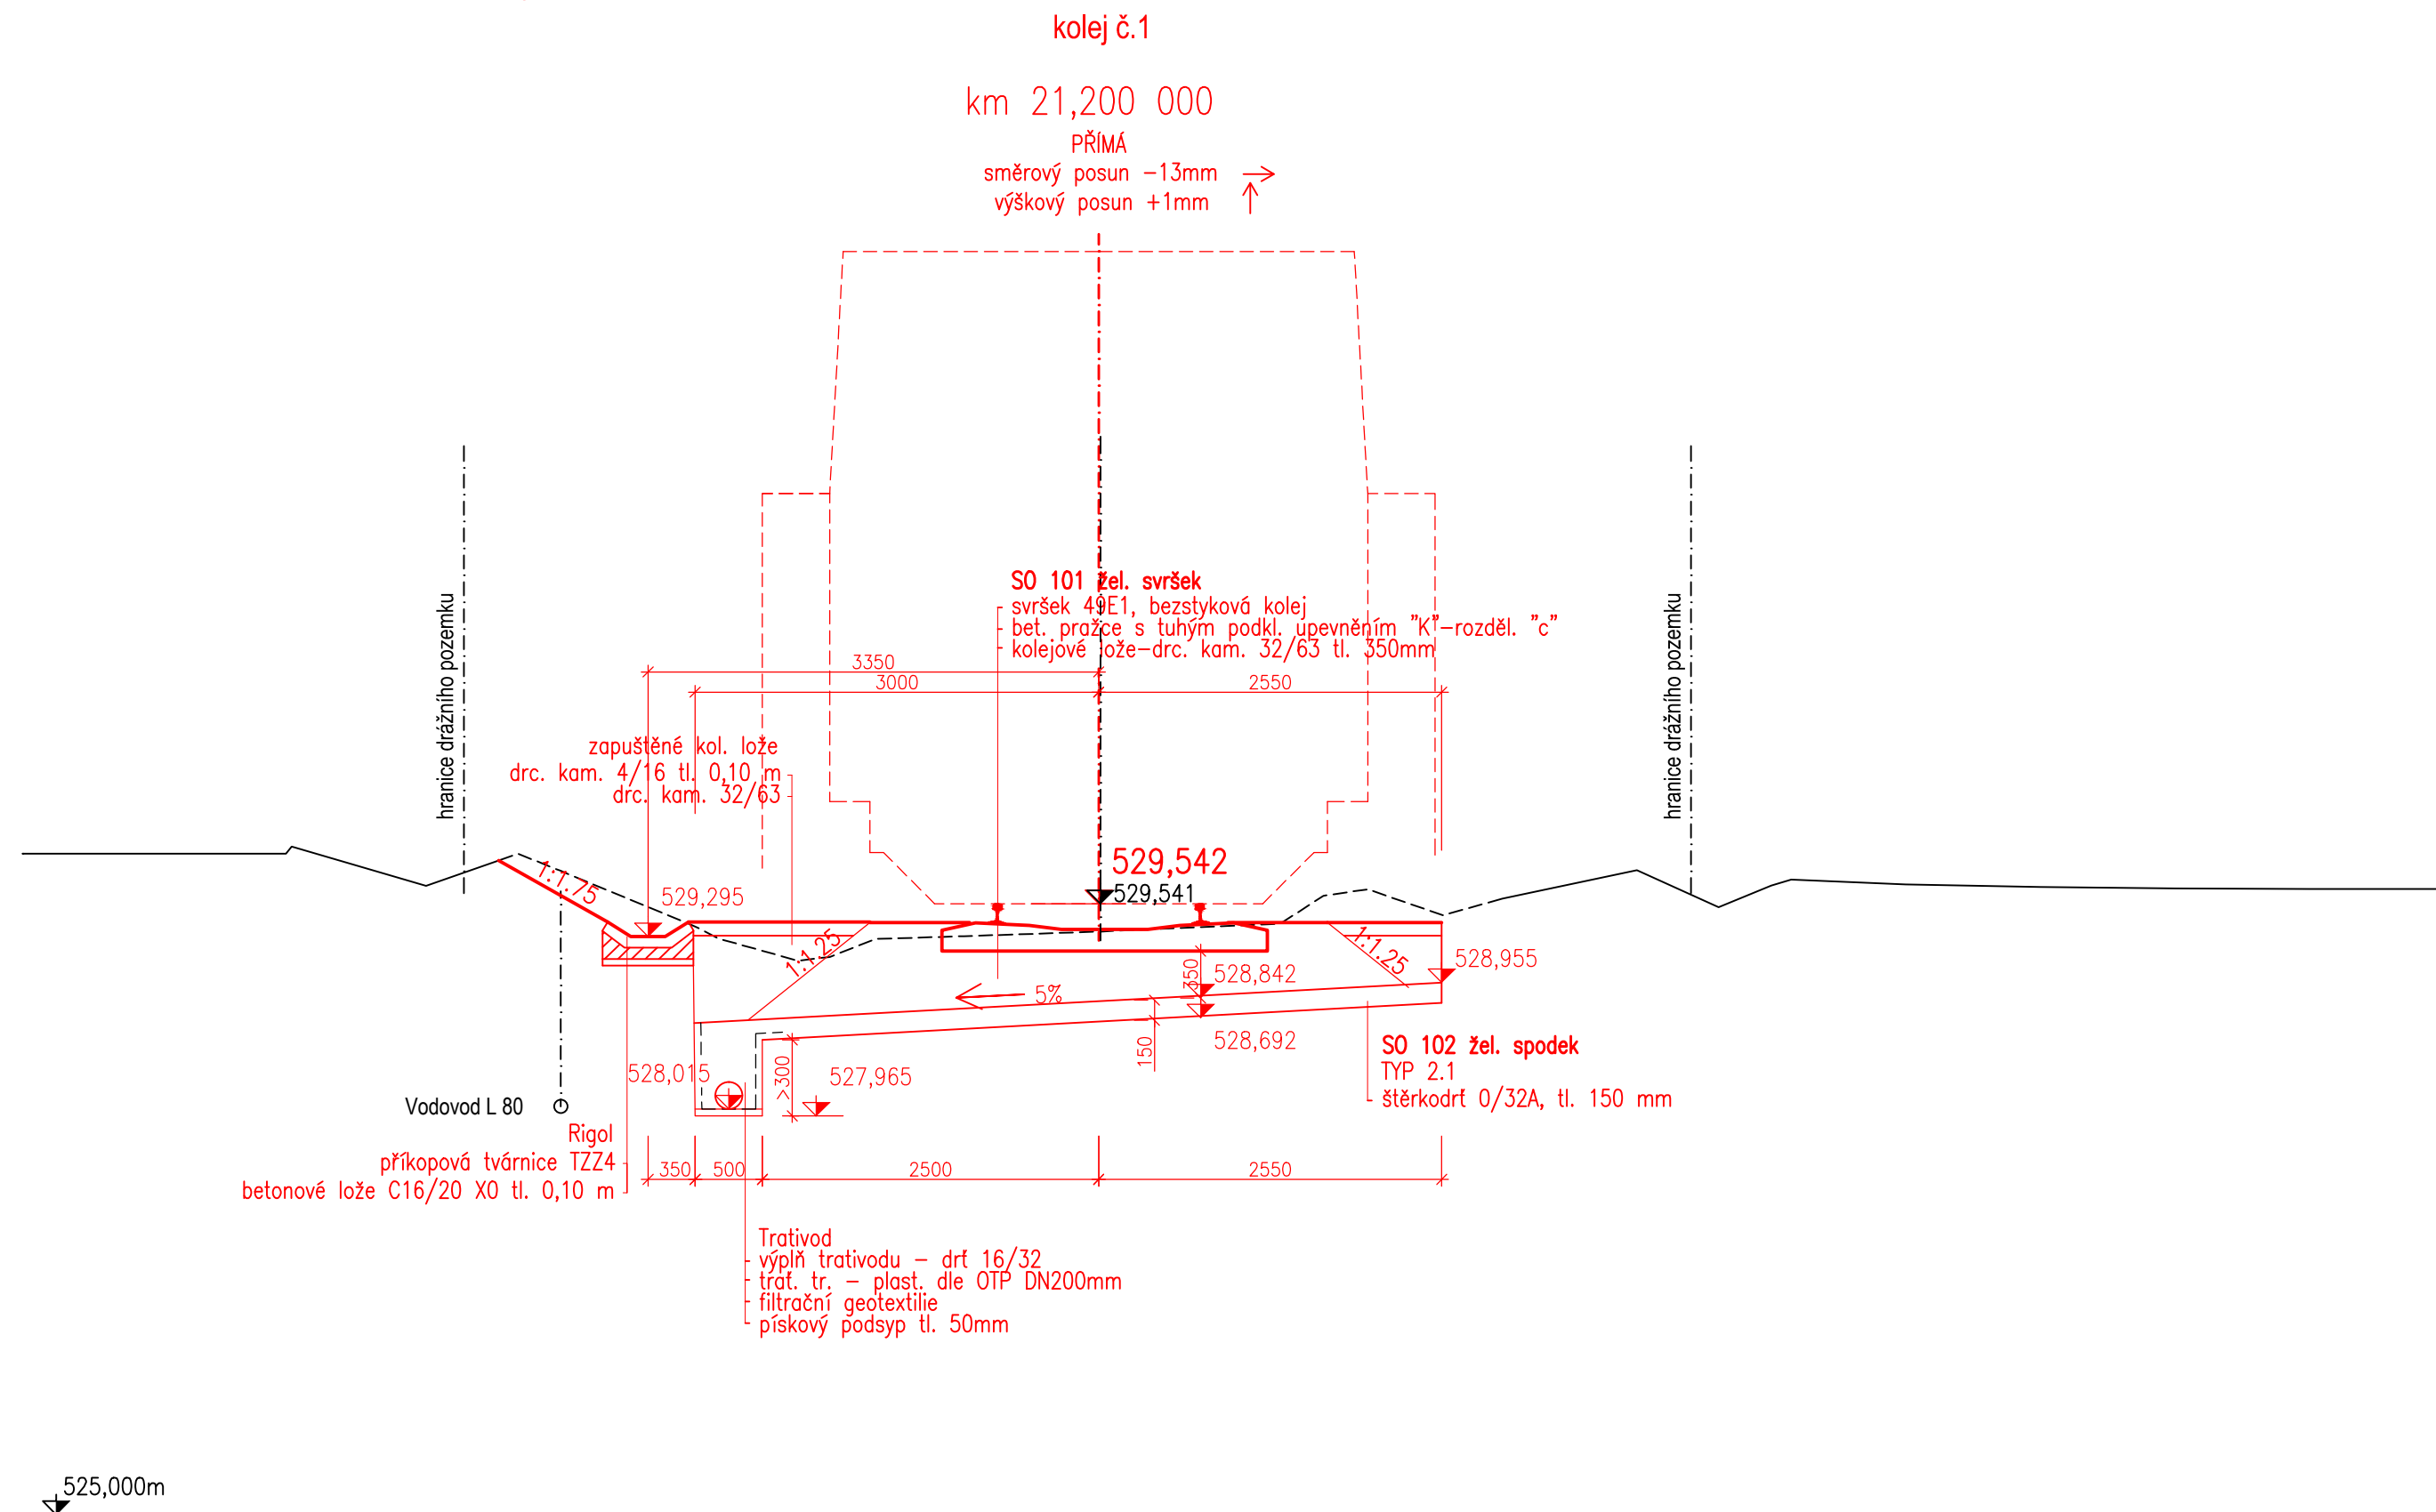

Příčný řez P2

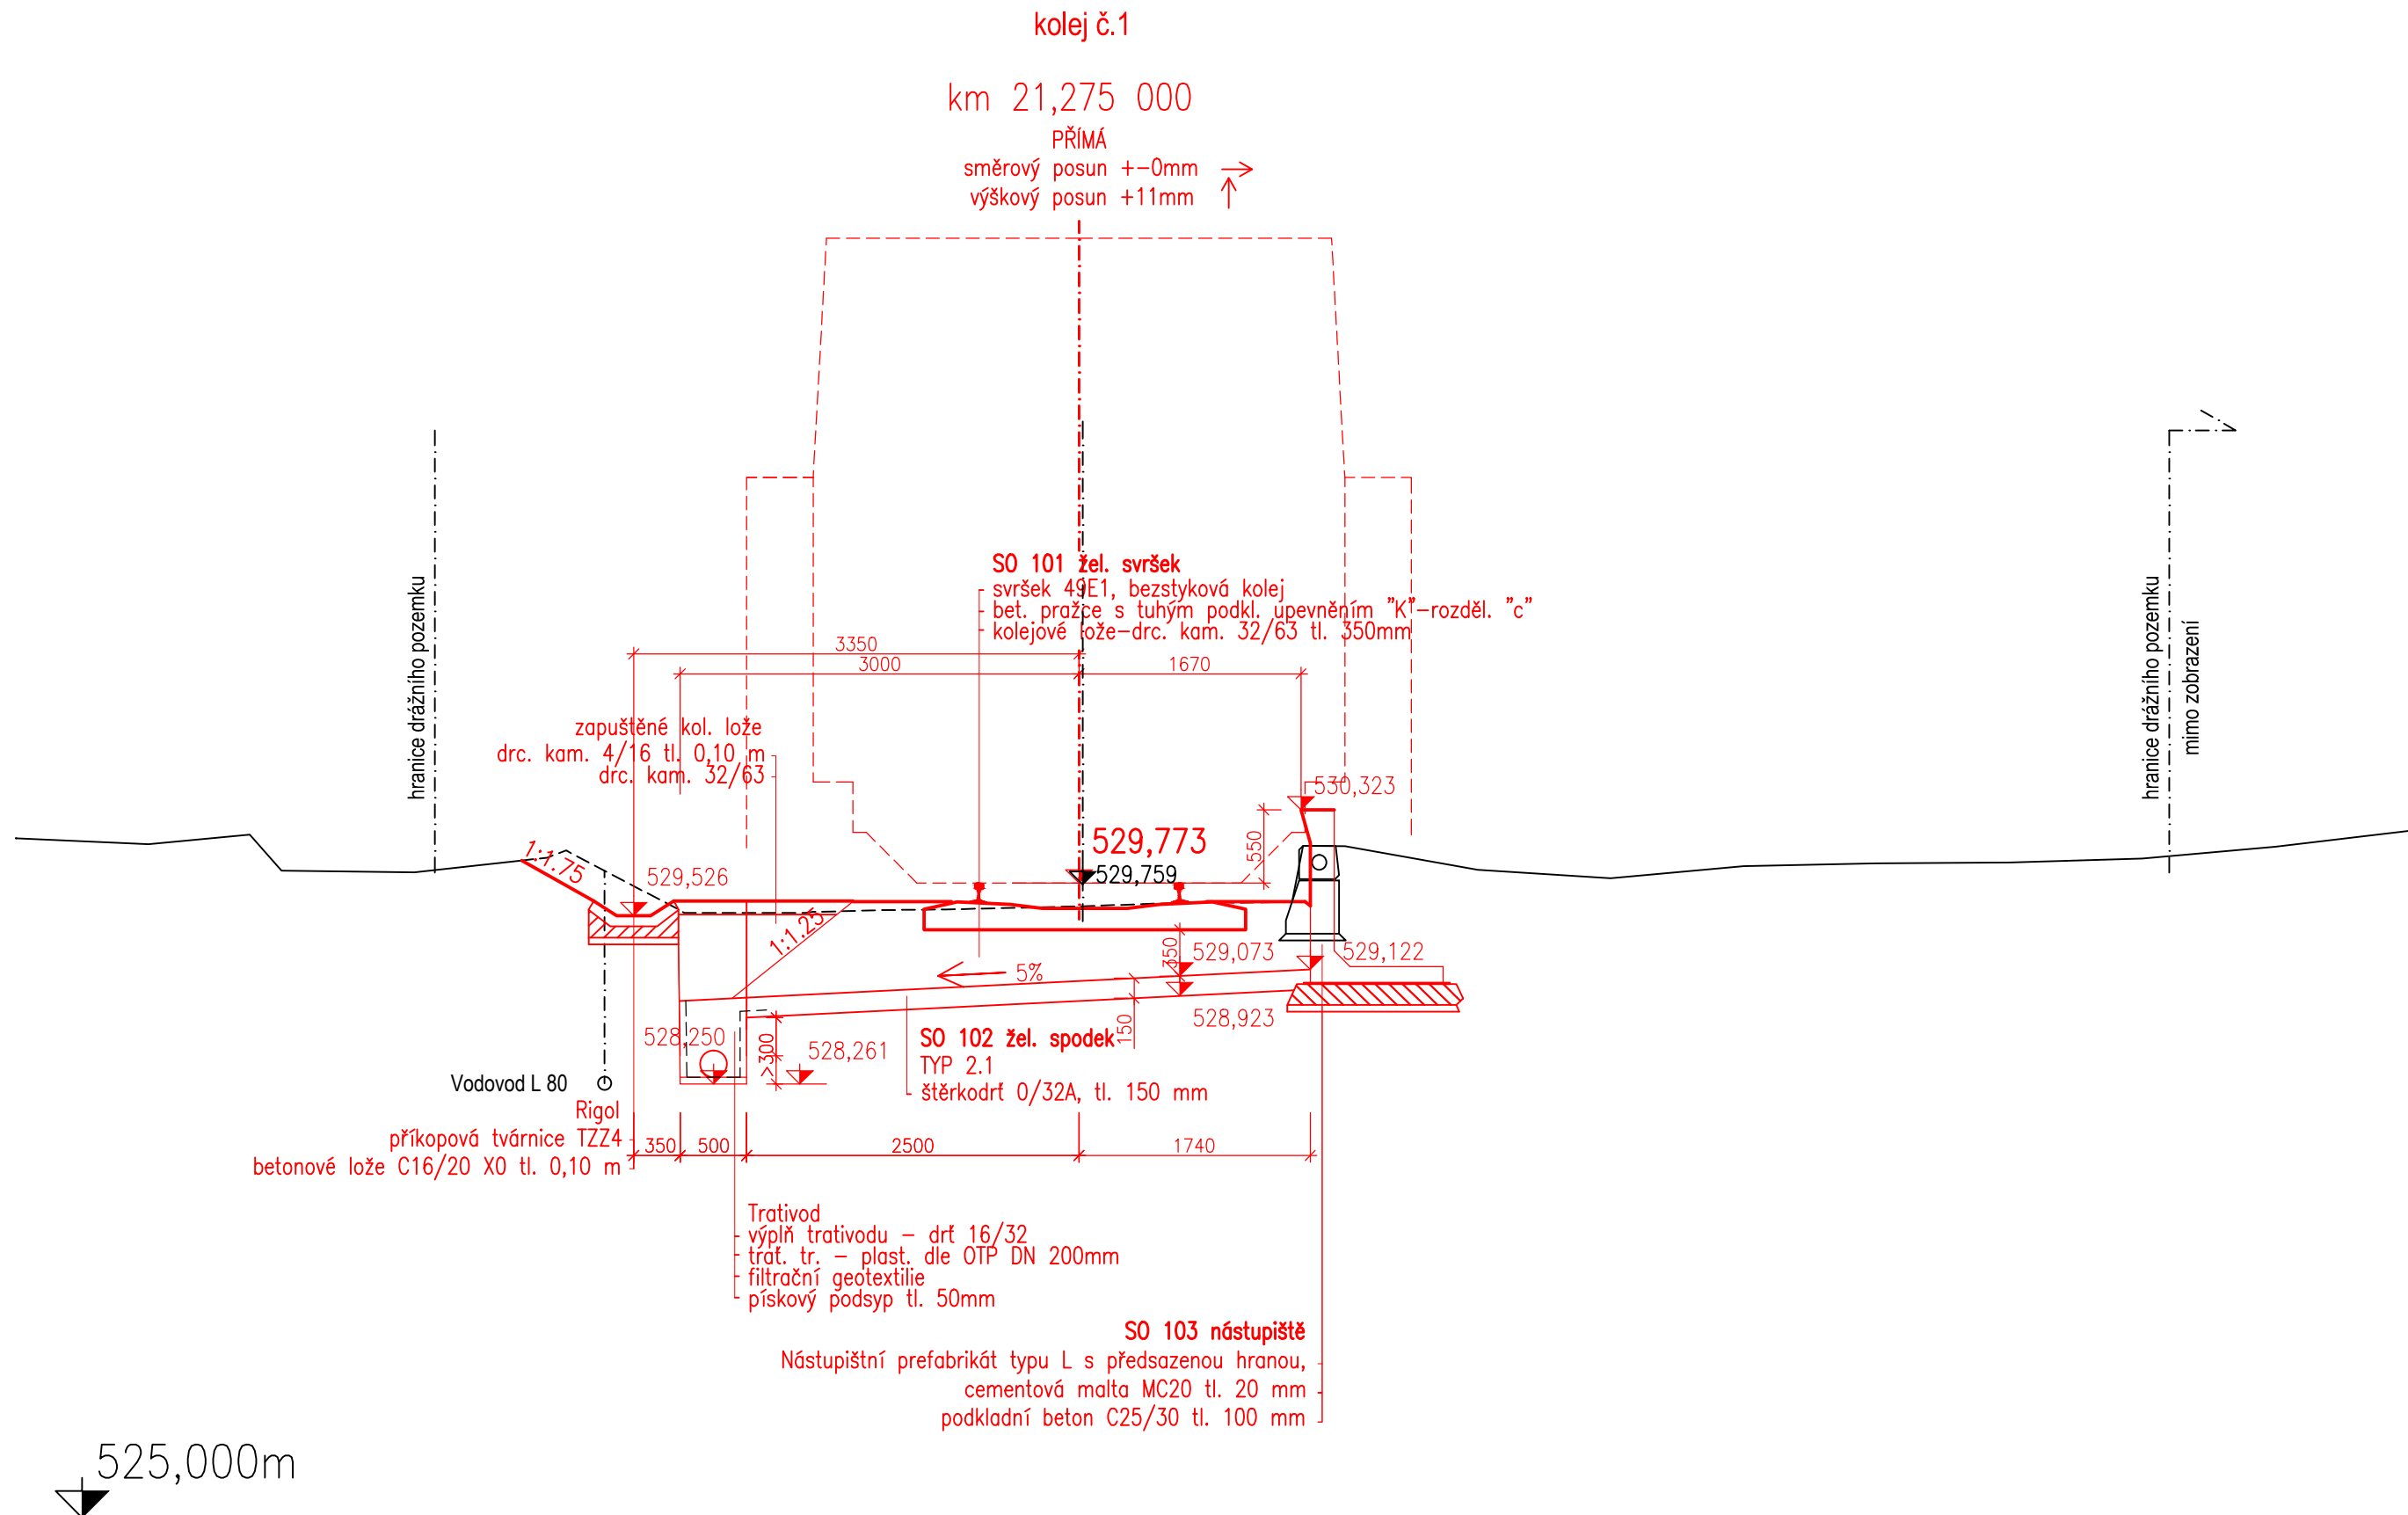

Investor, objednatel:  Správa železniční dopravní cesty		Správa železniční dopravní cesty s.o. Dlážděná 1003/7 110 00 Praha 1 - Nové Město www.szdc.cz, szdc@szdc.cz	
Generální projektant:  Praha, spol. s r.o.		SAMSON PRAHA, spol. s r.o. Týnská 622/17, 110 00 Praha 1 +420 224 828 221 samsonpraha@samsonpraha.cz	
Název díla: Rekonstrukce nástupiště v ŽST Konstantinovy Lázně		Paré:	
Odpovědný projektant: Ing. Otakar Hasík		+420 737 226 778 hasik@samsonpraha.cz	
Vypracoval: Ing. Tomáš Kapal		Kontrola: Ing. Eva Kolářová	
Stupeň: Projekt		Zpracovatel části:  SAMSON PRAHA, spol. s r.o. Týnská 622/17, 110 00 Praha 1 +420 224 828 221 samsonpraha@samsonpraha.cz	
Datum: 05/2017		Měřítko: 1:50	Počet formátů: 5xA4
Název přílohy: E.1.1 Železniční svršek a spodek Vzorové příčné řezy			Část: E.1.1 Číslo přílohy: 4