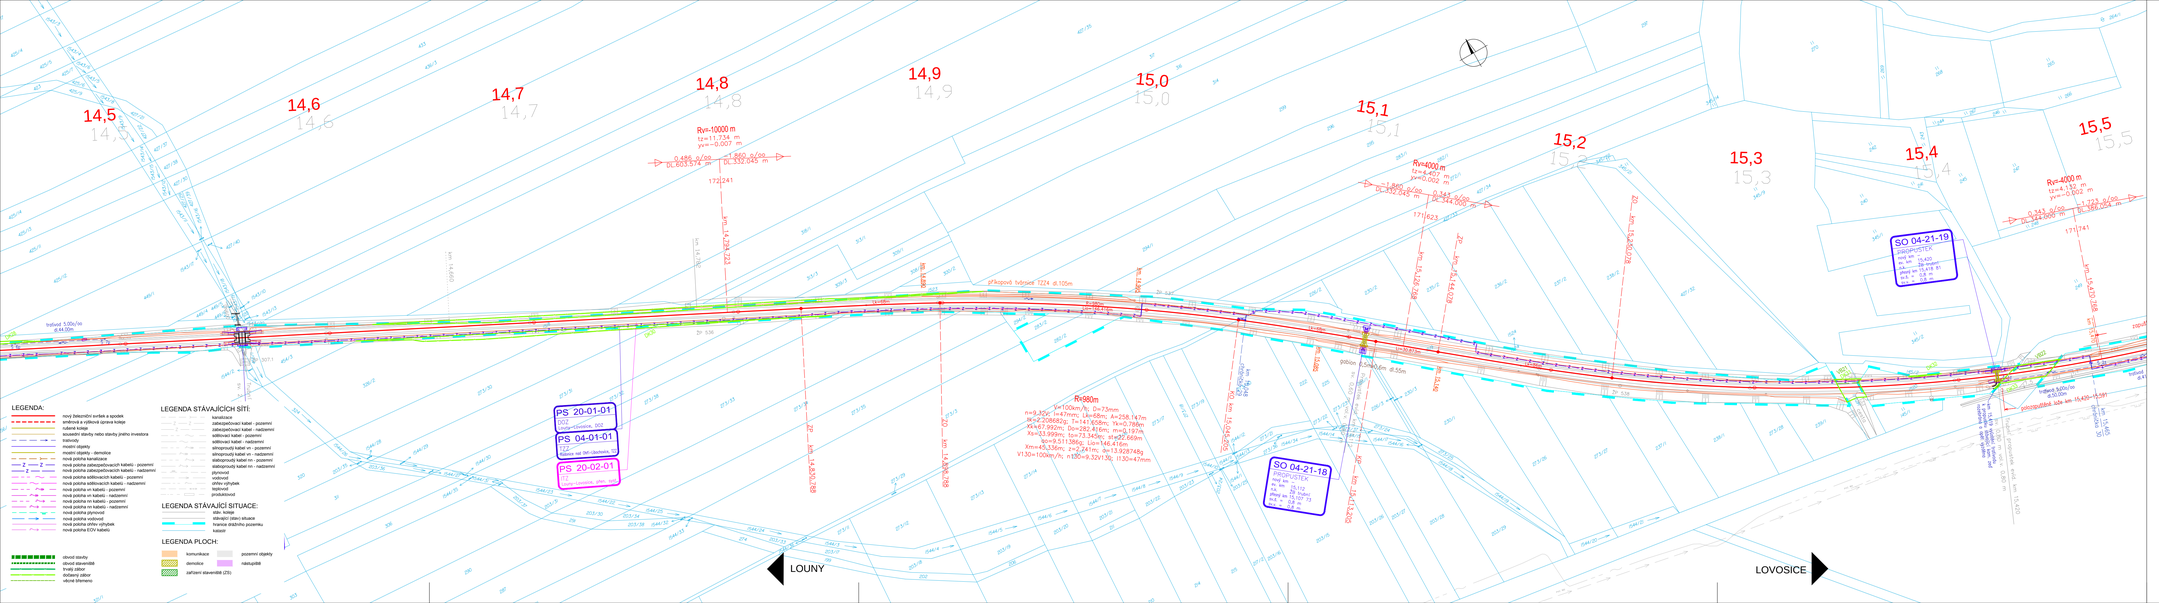

LEGENDA:

- nový železniční svrlek a spodek
- smíšená a výlučná úprava kolejí
- kulaté kolejé
- souvislý stavby nebo stavby jiného investora
- trolejové
- mostní objekty
- mostní objekty - demolice
- nová polohá kanalizace
- nová polohá zabezpečovacích kabelů - pozemní
- nová polohá zabezpečovacích kabelů - nadzemní
- nová polohá sdělovacích kabelů - pozemní
- nová polohá sdělovacích kabelů - nadzemní
- nová polohá vn kabelů - pozemní
- nová polohá vn kabelů - nadzemní
- nová polohá nn kabelů - pozemní
- nová polohá nn kabelů - nadzemní
- nová polohá plynovod
- nová polohá vodovod
- nová polohá ostatní vrtýlek
- nová polohá EOV kabelů
- obvod stavby
- obvod stavenště
- trvalý zábor
- dočasný zábor
- věcné břemeno

LEGENDA STÁVAJÍCÍCH SÍTÍ:

- kanalizace
- zabezpečovací kabel - pozemní
- zabezpečovací kabel - nadzemní
- sdělovací kabel - pozemní
- sdělovací kabel - nadzemní
- silnoproudý kabel vn - pozemní
- silnoproudý kabel vn - nadzemní
- slaboproudý kabel vn - pozemní
- slaboproudý kabel vn - nadzemní
- plynovod
- vodovod
- ostatní vrtýlek
- teplovod
- produktovod

LEGENDA STÁVAJÍCÍ SITUACE:

- nám. kolejé
- stávající stavbu
- hranice drážního pozemku
- kolejiv

LEGENDA PLOCH:

- komunikace
- pozemní objekty
- demolice
- nástupiště
- zařízení stavenště (ZS)

Operační program Doprava

Evropská unie
Investice do vaší budoucnosti
Fond soudržnosti

Zapracování připomínek 06/2016

Výškový systém Bpv
Souřadnicový systém S-JTSK

Změna:	Název změny:	Datum:	Provedl:	Podpis:
2.	AKTUALIZACE	03/2017	Ing. Gottwaldová	
1.	AKTUALIZACE	02/2017	Ing. Gottwaldová	

Investor, objednatel:
SZDC Správa železniční dopravní cesty, státní organizace
Dlážděná 1003/7
110 00 Praha 1
Správa železniční dopravní cesty

kontaktní adresa:
Správa železniční dopravní cesty, s.o.
Stavební správa západ
Sokolovská 1955/278, 190 00 Praha 9

Sdružení "MP+Strabag+KTA - Louny-Lovosice", člen sdružení:
STRABAG Rail a.s.
Železničářská 1385/29, 400 03 Ústí nad Labem-Střekov
tel. +420 475 300 111, e-mail: projekt.ul@strabag.com
ID datové schránky: 9vbgv95

Sdružení "MP+Strabag+KTA - Louny-Lovosice", člen sdružení:
KTA technika spol. s.r.o.
Klatovská 100, 301 00 Plzeň
tel. 378 023 411, e-mail: kta@kta-technika.cz
ID datové schránky: fw3g5xh

METROPROJEKT Praha a.s.
nám. I. P. Pavlova 2/1786
120 00 Praha 2
generální ředitel: Ing. David Krása
tel.: +420 296 154 105
www.metroprojekt.cz
info@metroprojekt.cz

Souprava číslo:

HIP: Podpis: Ing. Petr Zobal
tel.: + 420 296 154 247
Stupeň: Projekt / DSP

Název a účel díla:
REVITALIZACE TRATĚ LOUNY - LOVOSICE

Zpracovatelský úvar:
S60 - dopravních staveb
+ 420 296 154 247

Název části díla:
SITUACE STAVBY
KOORDINAČNÍ SITUACE STAVBY

C
C.2

Vedoucí úvaru: Podpis: Ing. Petr Zobal

Odpovědný projektant: Podpis: Ing. Petr Provazník

Vypracoval: Podpis: Ing. Gottwaldová, Valová

Název přílohy:
Koordinační situace stavby
km 14,5 - km 15,4

Složka:

Číslo přít.: 017

Stupeň:	Datum:	Zpět:	Číslo:	Číslo:	Číslo:	Číslo:	Číslo:	Číslo:	Číslo:	Číslo:
Zpět:	V20/2037	Datum:	06/2016							
Počet:	6xA4	Měřítko:	1:1000	IČO:	15	6750	03	02	00	00