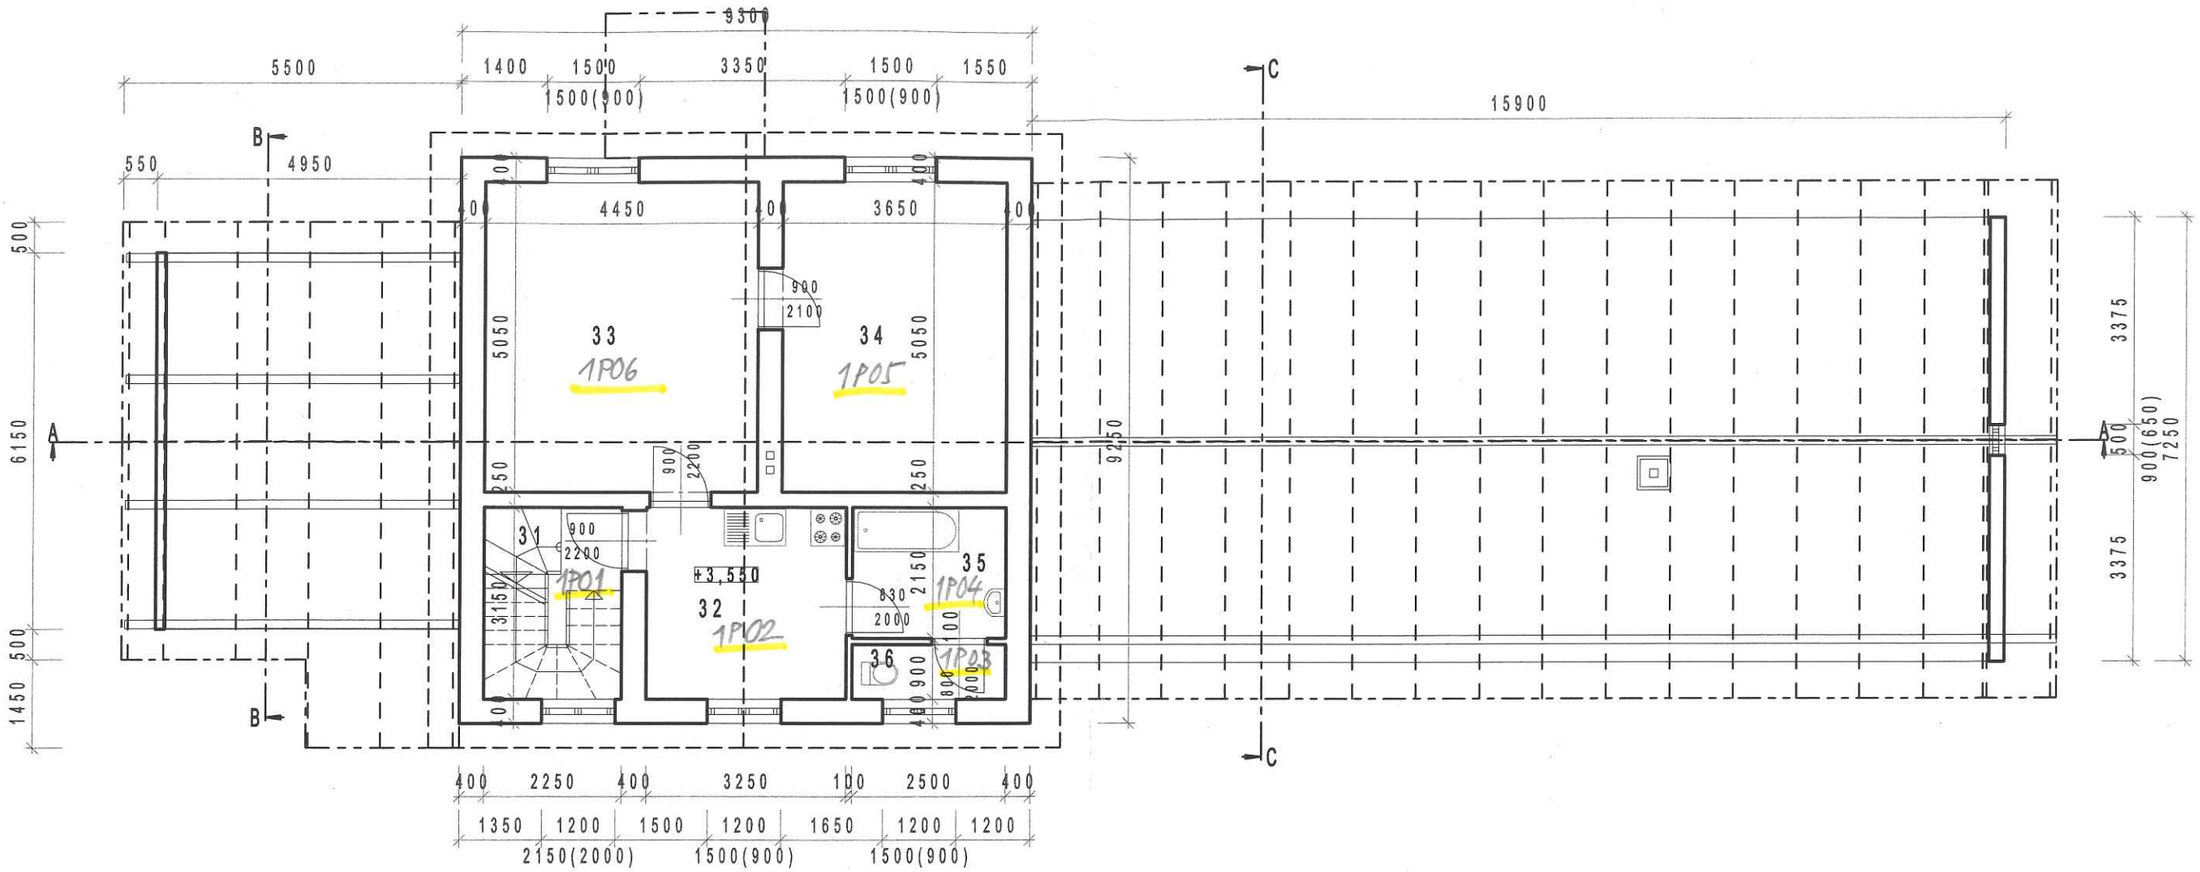

LEGENDA MÍSTNOSTÍ

	ČÍSLO	POPIS	M2	PODLAHA
1P01	31	SCHODIŠTĚ	7,00	DŘEVO,PVC
1P02	32	KUCHYNĚ	10,20	PVC
1P06	33	POKOJ	22,40	FOŠNY
1P05	34	POKOJ	18,40	FOŠNY
1P04	35	KOUPELNA	5,40	KER.DL
1P03	36	WC	2,25	KER.DL
		CELKEM		

ZODP.PROJ.	Ing. KAREL ČAJKA	DATUM	9/2010
VYPRACOVAL	Ing. KAREL ČAJKA	MĚŘÍTKO	1:100
INVESTOR	Správa železniční dopravní cesty,státní.org. Dlážděná 1003/7, Praha 1, Nové Město	ZAK.Č.	9/10
		STUPEŇ	
AKCE	Žst. Chuchelná		
ČÁST	Stavební část - stávající stav		
OBSAH	Půdorys 2.np		

KARASKO CZ s.r.o.
ZENGROVA 660/33
OSTRAVA

VÝKRES	VÝTISK
3	1