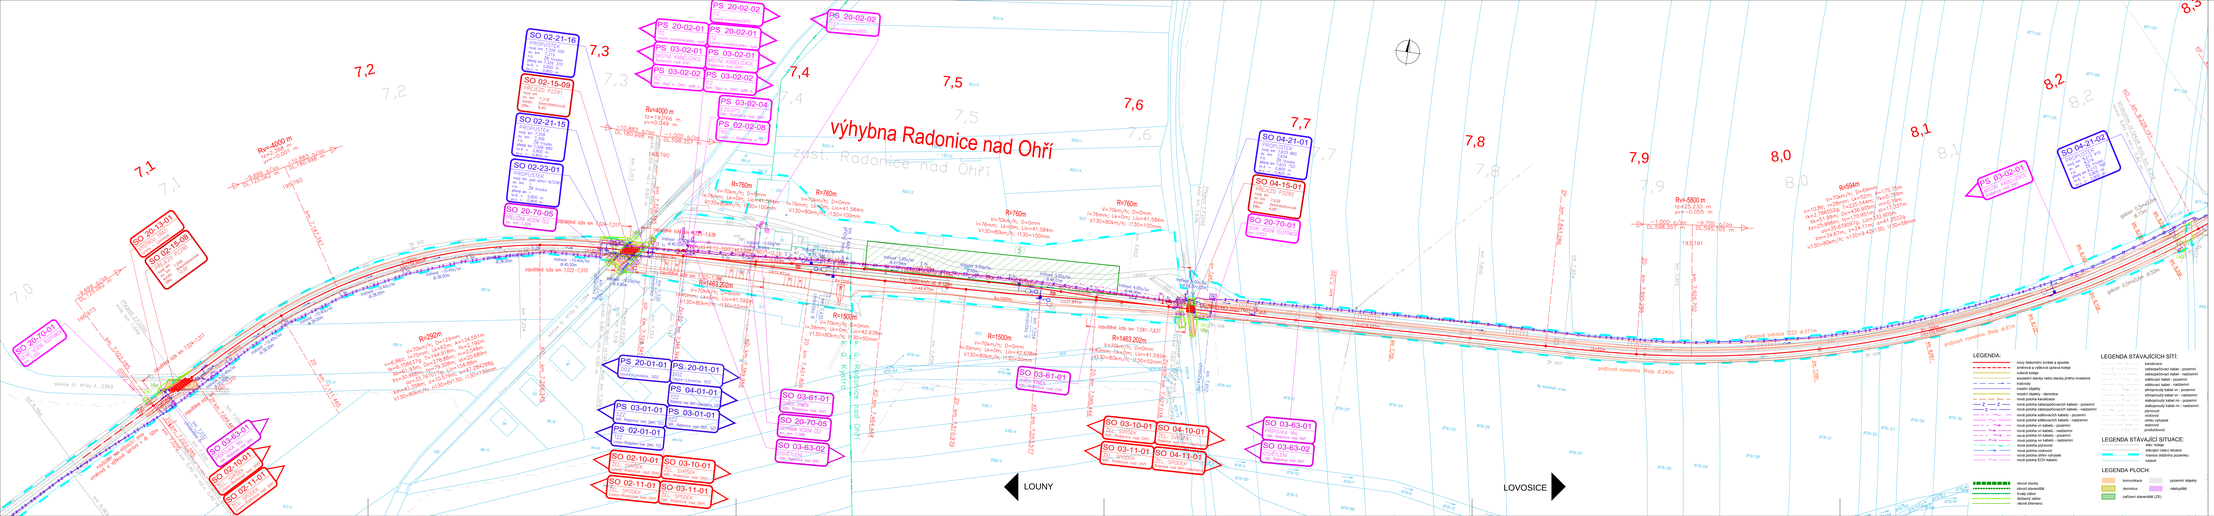

Operační program Doprava

Evropská unie
Investice do vaší budoucnosti!
Fond soudržnosti

Výškový systém Bpv
Souřadnicový systém S-JTSK

Zapracování připomínek 06/2016

2.	AKTUALIZACE	03/2017	Ing. Gottwaldová
1.	AKTUALIZACE	02/2017	Ing. Gottwaldová
Změna	Název změny	Datum	Provedl:

Investor, objednatel:

SŽDC — Správa železniční dopravní cesty, státní organizace
Dlážděná 1003/7
110 00 Praha 1

kontaktní adresa:
Správa železniční dopravní cesty, s.o.
Stavební správa západ
Sokolovská 1955/278, 190 00 Praha 9

Sdružení "MP+Strabag+KTA - Louny-Lovosice", Den sdružení:

STRABAG Rail a.s.
Železničářská 1385/29, 400 03 Ústí nad Labem-Střekov
tel.:+420 475 300 111, e-mail: projekt.ul@strabag.com
ID datové schránky: 9vbgv95

STRABAG

Sdružení "MP+Strabag+KTA - Louny-Lovosice", Den sdružení:

KTA technika spol. s.r.o.
Kaplířová 1100, 301 00 Plzeň
tel.:378 023 411, e-mail: kta@kta-technika.cz
ID datová schránky: fw3g5ah

KTA TECHNIKA

METROPROJEKT Praha a.s.
nám. I. P. Pavlova 2/1786
120 00 Praha 2
generální ředitel: Ing. David Krása
tel.: +420 296 154 105
www.metroprojekt.cz
info@metroprojekt.cz

METROPROJEKT

Soupravce Odd.:

HIP:	Podpis	Název a účel díla:
Ing. Petr Zobal		REVITALIZACE TRATĚ LOUNY - LOVOSICE
tel. + 420 296 154 247		
Branch: Projekt / DSP		

Zpracovatelský útvar: S60 - dopravních staveb tel. + 420 296 154 247	Název části díla: SITUACE STAVBY KOORDINAČNÍ SITUACE STAVBY	C C.2
Vedoucí útvaru: Ing. Petr Zobal	Podpis	
Odpovědný projektant: Ing. Petr Provazník	Podpis	Název přílohy: Koordinační situace stavby km 7,0 - km 8,2
Vypracoval: Ing. Gottwaldová, Valová	Podpis	
Číslo zakázky: V202037	Datum: 06/2016	Měřítko: 1:1000
Formát: 7xA4		

Číslo přílohy: 009

IČO:	15	6750	03	02	00	00