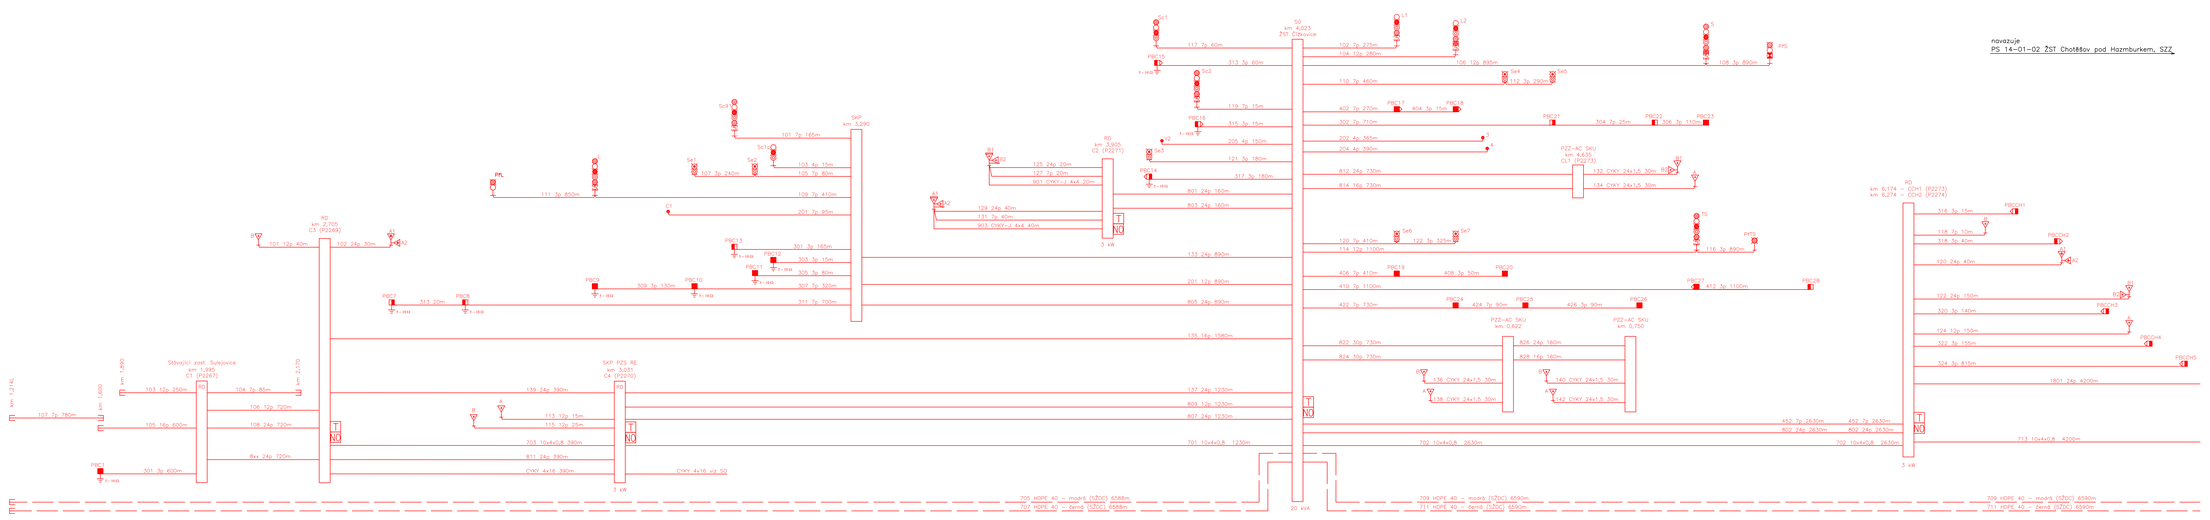

navazuje
PS 14-01-02 ŽST Chotěšov pod Hozmburkem, SZZ

Operační program Doprava

Evropská unie
Investice do vaší budoucnosti
Fond soudržnosti

Výškový systém Bpv
Souřadnicový systém S-JTSK

Zapracování připomínek 06/2016

1	Aktualizace	04/2017	Petr Steiner	
Změna:	Název změny:	Datum:	Provedl:	Podpis:

Investor, objednatel:
Správa železniční dopravní cesty, státní organizace
Dlážděná 1003/7
110 00 Praha 1
Správa železniční dopravní cesty, s.o.

kontaktní adresa:
Správa železniční dopravní cesty, s.o.
Stavební správa západ
Sokolovská 1955/278, 190 00 Praha 9

Spolupracovali:
STRABAG Rail a.s.
Železniční/ulice 1338/29, 400 03 Ústí nad Labem-Střekov
tel.: +420 475 300 111, e-mail: projekt.ul@strabag.com
ID datové schránky: 5vbgv95

Spolupracovali:
KTA technika spol. s.r.o.
Klatovská 100, 301 00 Plzeň
tel.: 378 023 411, e-mail: klaj@kta-technika.cz
ID datové schránky: fw3g5sh

Souprava číslo:

METROPROJEKT Praha a.s.
nám. I. P. Pavlova 2178/6
120 00 Praha 2

generální ředitel: Ing. David Krása
tel.: +420 296 154 105
www.metroprojekt.cz
info@metroprojekt.cz

Hlavní projektant:	Podpis:	Název a účel stavby:
Ing. Petr Zobal		**REVITALIZACE TRATĚ LOUNY - LOVOSICE**
tel.: **+420 296 154 247**		
Ředitel:	**Projekt / DSP**	

Zpracovatelský útvar:	Název části stavby:	
KTA technika spol. s.r.o. Plzeň	**TECHNOLOGICKÁ ČÁST**	**D**
Klatovská 100, 301 00 Plzeň	**ŽELEZNIČNÍ ZABEZPEČOVACÍ ZAŘÍZENÍ**	**D.1**
tel. 378 023 411, e-mail:kta@kta-technika.cz	**STANIČNÍ ZABEZPEČOVACÍ ZAŘÍZENÍ**	**D.1.1**
Hlavní inženýr:	Podpis:	
Ing. Josef Hrnčíř		
Odpovědný projektant:	Podpis:	Název objektu:
Ing. Josef Hrnčíř		**PS 12-01-01 ŽST Žižkovice, SZZ**
Vypracoval:	Podpis:	
Petr Steiner		**Schématický kabelový plán**

Proj. číslo:	**V20/2037**	Datum:	**06/2016**	IČD:	15	6750	04	01	01	03
Počet listů:										
Měřítko:	**7xA4**	Měřítko:	-							

Změna: -
Číslo pld.: **1001**