




Operační program
Doprava




Evropská unie
Investice do vaší budoucnosti
Fond soudržnosti



P km 13,575

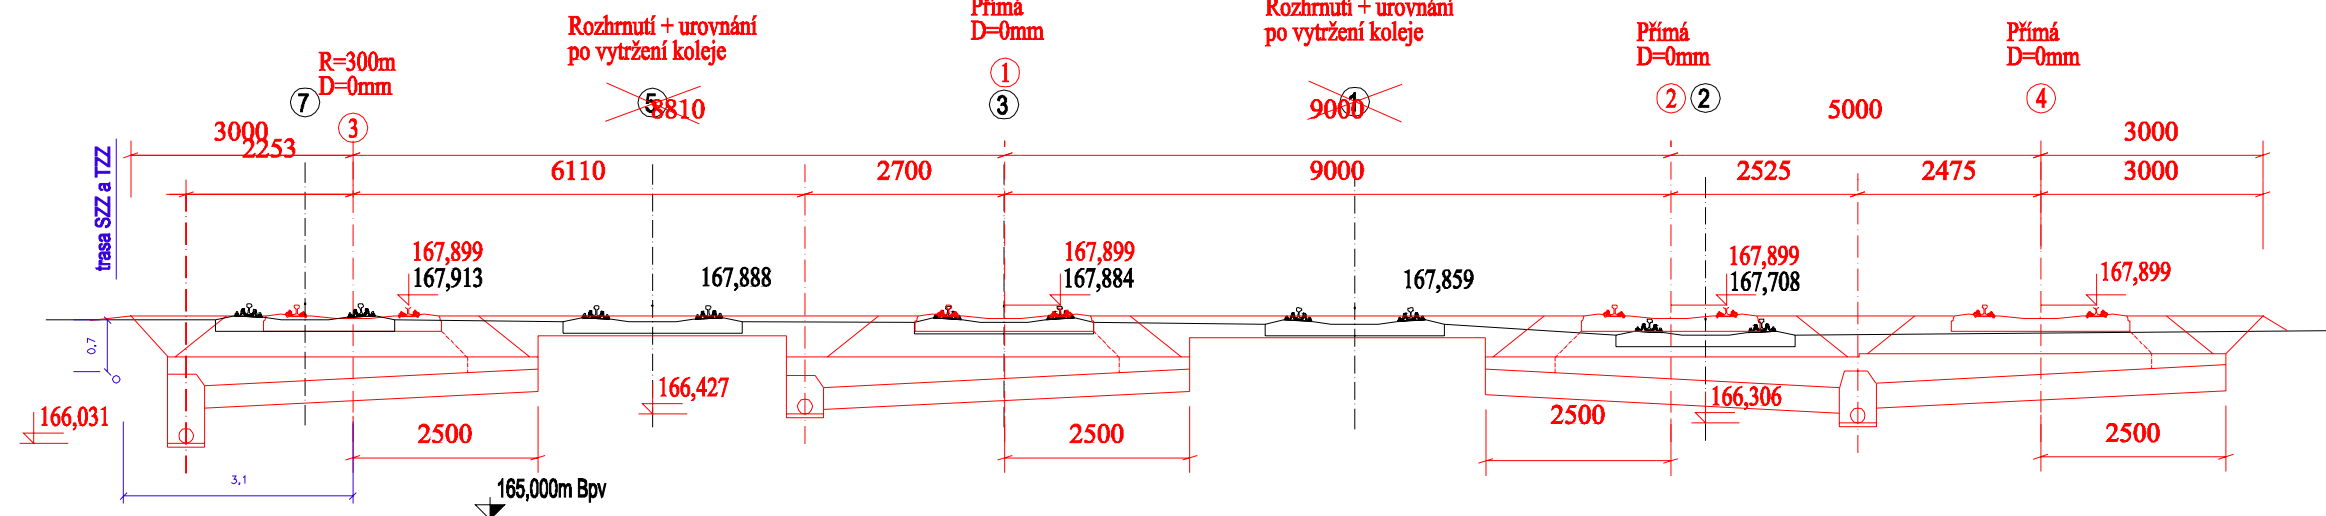

P km 13,625

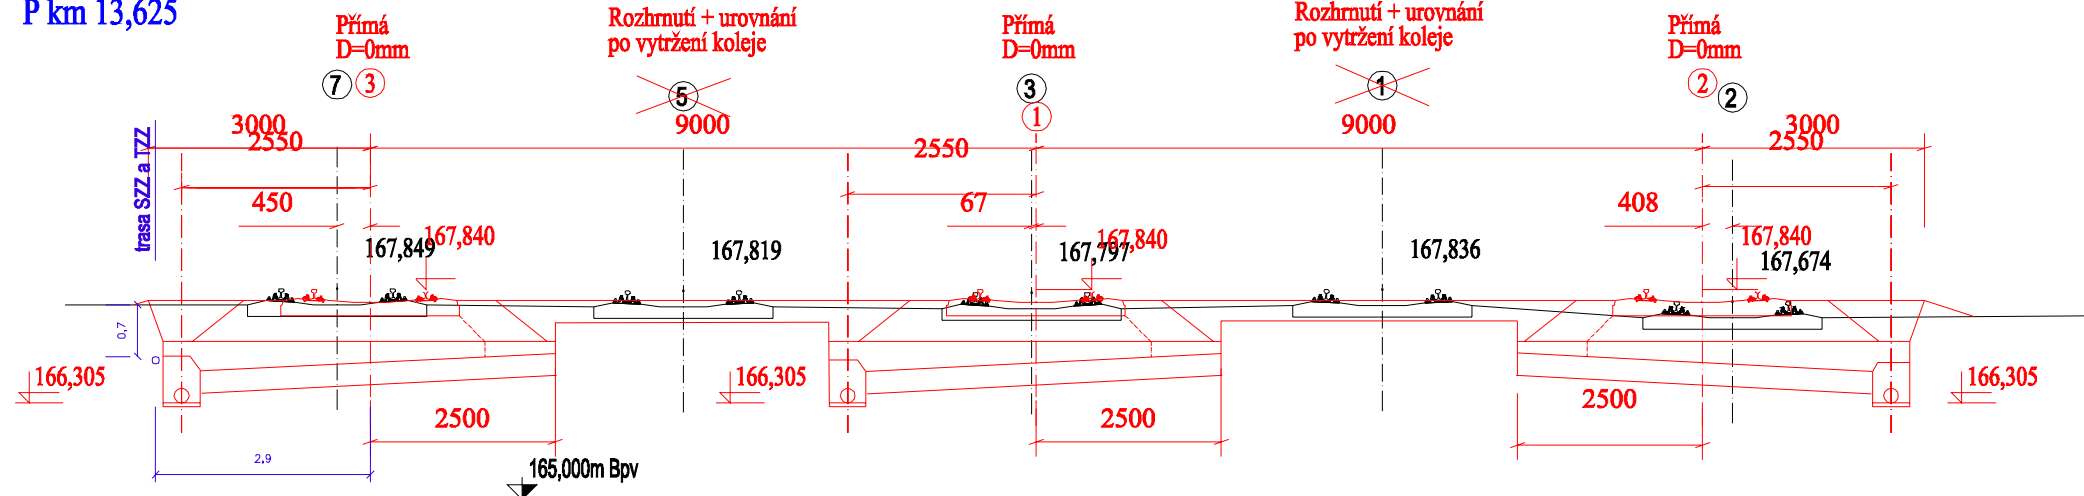

P km 13,650

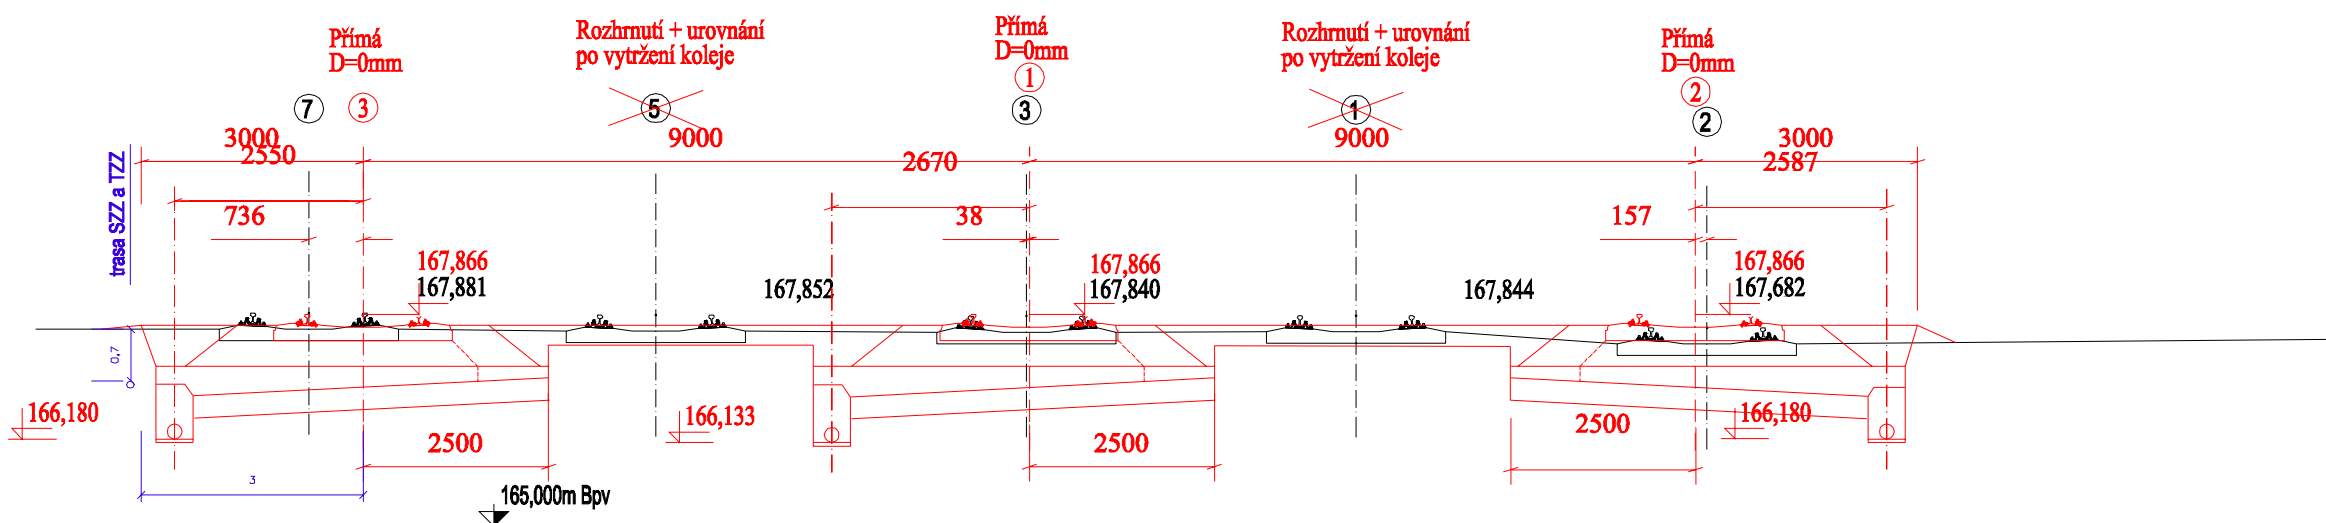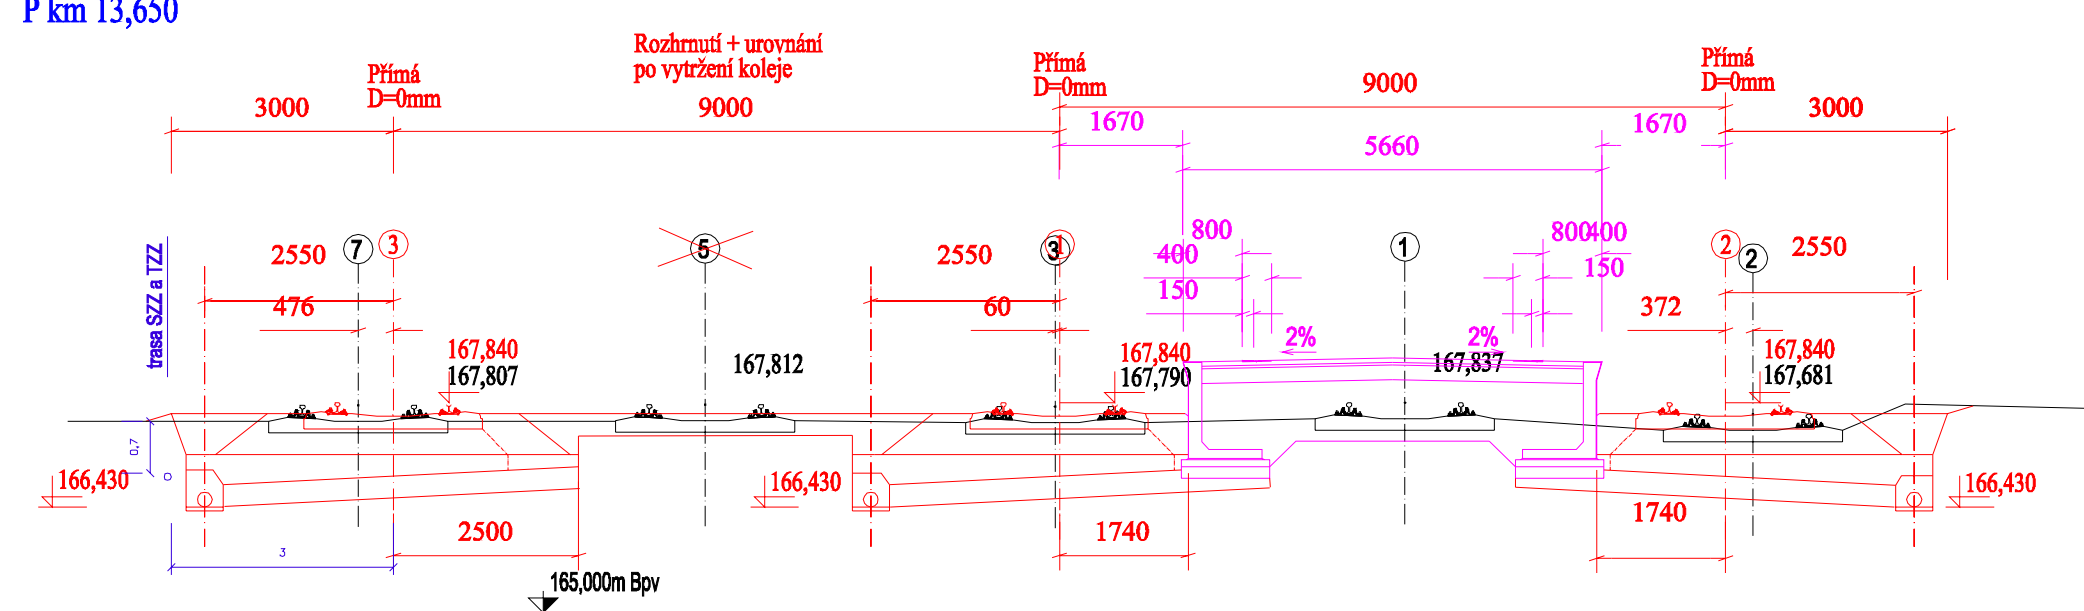

Zpracování připomínek 06/2016

Výškový systém Bpv
Souřadnicový systém S-JTSK

Změna:	Název změny:	Datum:	Provedl:	Podpis:
--------	--------------	--------	----------	---------

Investor, objednatel:	Správa železniční dopravní cesty, státní organizace Díázdná 1003/7 110 00 Praha 1	kontaktní adresa: Správa železniční dopravní cesty, s.o. Stavební správa západ Sokolovská 1955/278, 190 00 Praha 9
-----------------------	---	---

Sdružení "MP+Strabag+KTA - Louny-Lovosice", člen sdružení:	STRABAG
--	----------------

Sdružení "MP+Strabag+KTA - Louny-Lovosice", člen sdružení:	KTA TECHNIKA s.r.o.
--	----------------------------------

METROPROJEKT Praha a.s. nám. I. P. Pavlova 2/1786 120 00 Praha 2 generální ředitel: Ing. David Krása tel.: +420 296 154 105 www.metroprojekt.cz info@metroprojekt.cz	METROPROJEKT	Souprava číslo:
--	---------------------	-----------------

HIP:	Podpis:	Název a účel díla:
Ing. Petr Zobal		REVITALIZACE TRATĚ LOUNY - LOVOSICE
tel.: +420 296 154 247		
Stupeň: Projekt / DSP		

Zpracovatelství útvar:	Název části díla:	D
KTA technika spol. s.r.o. Plzeň Klatovská 100, 301 00 Plzeň tel. 378 023 411, e-mail: kta@kta-technika.cz	TECHNOLOGICKÁ ČÁST ŽELEZNIČNÍ ZABEZPEČOVACÍ ZAŘÍZENÍ STANIČNÍ ZABEZPEČOVACÍ ZAŘÍZENÍ	D.1
Vedoucí útvaru:	Podpis:	D.1.1
Ing. Josef Hrnčíř		

Odpovědný projektant:	Podpis:	Název přílohy:	Změna:
Ing. Josef Hrnčíř		PS 14-01-01 ŽST Libochovice, SZZ	-
Vypracoval:	Podpis:		
Petr Steiner			
Start: znak: V20/2037	Datum: 06/2016		
Počet formátů: 4xA4	Měřítko: 1:100		
IČD:	15	6750	04
	01	01	04
			0153