




Operační program
Doprava



Evropská unie
Investice do vaší budoucnosti
Fond soudržnosti

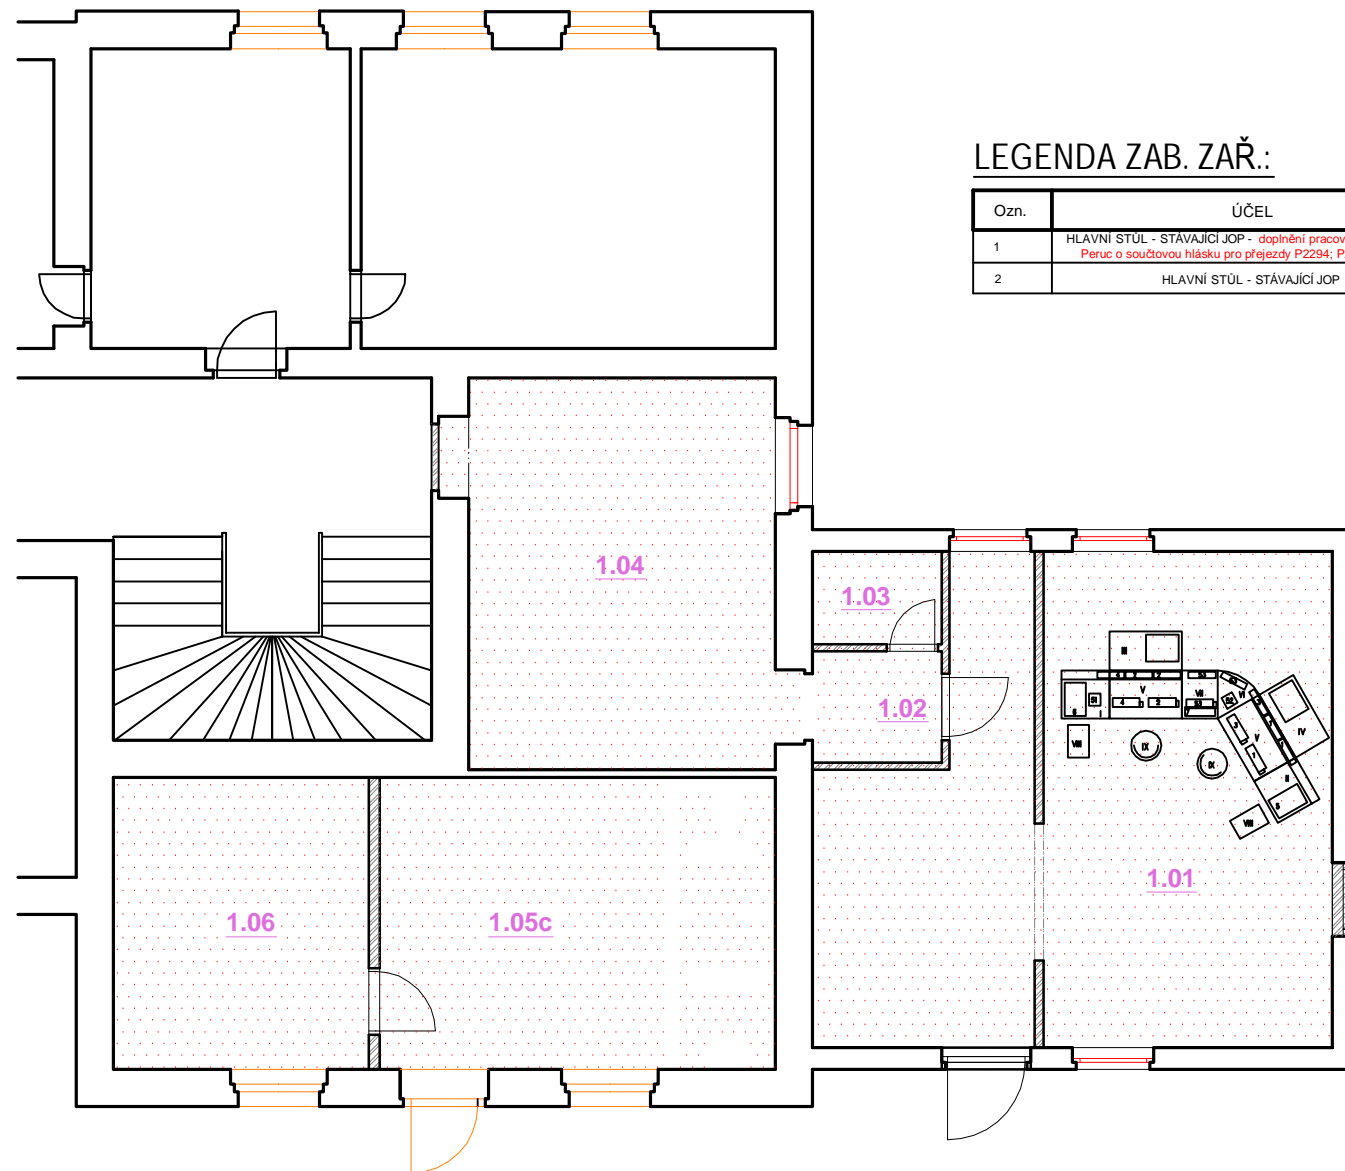

LEGENDA ZAB. ZAŘ.:

Ozn.	ÚČEL
1	HLAVNÍ STÚL - STÁVAJÍCÍ JOP - doplnění pracoviště JOP Louny - Peruc o součtovou hlásku pro přejezdy P2294; P2290 a P2291
2	HLAVNÍ STÚL - STÁVAJÍCÍ JOP

Zpracování připomínek 06/2016

Výškový systém Bpv
Souřadnicový systém S-JTSK

Změna:	Název změny:	Datum:	Provedl:	Podpis:
--------	--------------	--------	----------	---------

Investor, objednatel:



Správa železniční dopravní cesty, státní organizace
Dlážděná 1003/7
110 00 Praha 1

kontaktní adresa:
Správa železniční dopravní cesty, s.o.
Stavební správa západ
Sokolovská 1955/278, 190 00 Praha 9

Sdružení "MP+Strabag+KTA - Louny-Lovosice", člen sdružení:

STRABAG Rail a.s.
Železničářská 1385/29, 400 03 Ústí nad Labem-Střekov
tel. +420 475 300 111, e-mail: projekt.ul@strabag.com
ID datové schránky: 9vbgv95

STRABAG

Sdružení "MP+Strabag+KTA - Louny-Lovosice", člen sdružení:

KTA technika spol. s.r.o.
Klatovská 100, 301 00 Plzeň
tel. 378 023 411, e-mail: kta@kta-technika.cz
ID datové schránky: fw3g5xh



METROPROJEKT Praha a.s.
nám. I. P. Pavlova 2/1786
120 00 Praha 2
generální ředitel: Ing. David Krása
tel.: +420 296 154 105
www.metroprojekt.cz
info@metroprojekt.cz



METROPROJEKT

Souprava číslo:

HIP: Ing. Petr Zobal
tel.: +420 296 154 247
Stupeň: Projekt / DSP

Podpis:

Název a účel díla:

**REVITALIZACE TRATĚ
LOUNY - LOVOSICE**

Zpracovatelský útvar:
KTA technika spol. s.r.o. Plzeň
Klatovská 100, 301 00 Plzeň
tel. 378 023 411, e-mail: kta@kta-technika.cz
Vedoucí útvaru:
Ing. Josef Hrnčič

Podpis:

Název části díla:

**TECHNOLOGICKÁ ČÁST
ŽELEZNIČNÍ ZABEZPEČOVACÍ ZAŘÍZENÍ
DÁLKOVÉ OVLÁDÁNÍ ZABEZPEČOVACÍHO ZAŘÍZENÍ**

**D
D.1
D.1.5**

Odpovědný projektant:
Ing. Josef Hrnčič
Vypracoval:
Petr Steiner

Podpis:

Podpis:

Název přílohy:

PS 20-01-01 Louny - Lovosice, DOZ

Změna:

-

Číslo příl.:

0501

Skart. znak: V20/2037
Datum: 06/2016
Počet formátů: 3xA4
Měřítko: 1:50

Dispozice ve stávající DK ŽST Louny

IČD: 15 6750 04 01 05 01

LOVOSICE

KOLEJIŠTĚ

LEGENDA MÍSTNOSTÍ:

Ozn.	STÁVAJÍCÍ ÚČEL	Plocha [m²]
1.01	DOPRAVNÍ KANCELÁŘ	
1.02	PŘEDSÍŇ	
1.03	WC	
1.04	ŠATNA	
1.05	ČEKÁRNA	
1.06	NEOBSAZENÝ PROSTOR	

Žst. Louny