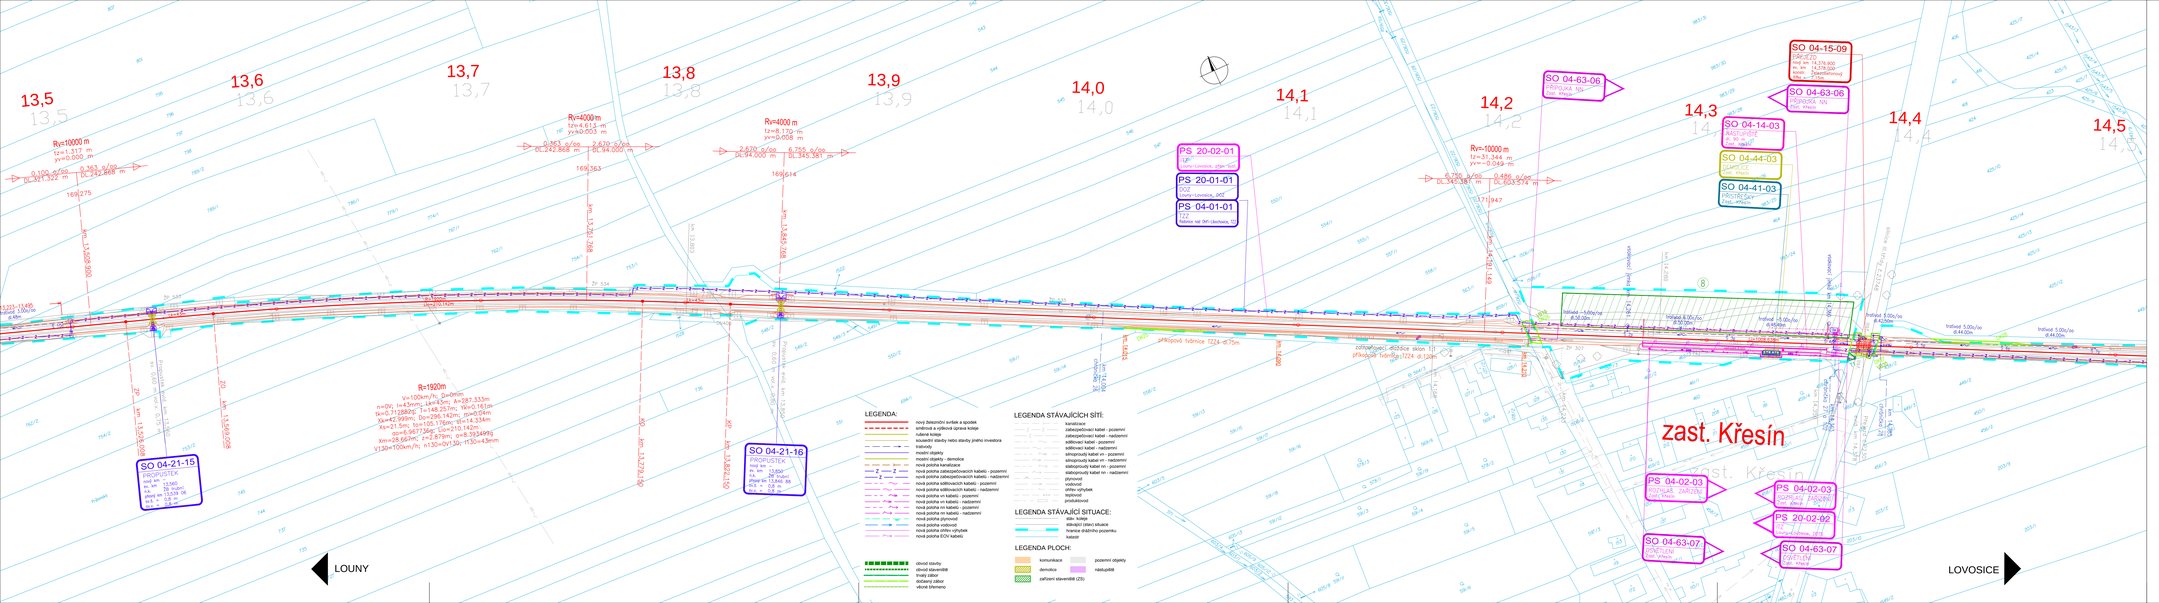

Operační program Doprava

Evropská unie
Investice do vaší budoucnosti!
Fond soudržnosti

Zapracování připomínek 06/2016

Výškový systém Bpv
Souřadnicový systém S-JTSK

Změna	Název změny:	Datum:	Provedl:	Podpis:
2.	AKTUALIZACE	03/2017	Ing. Gottwaldová	
1.	AKTUALIZACE	02/2017	Ing. Gottwaldová	

Investor, objednatel:

Správa železniční dopravní cesty, státní organizace
Dlážděná 1003/7
110 00 Praha 1

kontaktní adresa:
Správa železniční dopravní cesty, s.o.
Stavební správa západ
Sokolovská 1955/278, 190 00 Praha 9

Sdružení "MP+Strabag+KTA - Louny-Lovosice", člen sdružení:

STRABAG Rail a.s.
Železniční 1385/29, 400 03 Ústí nad Labem-Střekov
tel. +420 475 300 111, e-mail: projekt.ul@strabag.com
ID datové schránky: 9vbgv95

Sdružení "MP+Strabag+KTA - Louny-Lovosice", člen sdružení:

KTA technika spol. s.r.o.
Klatovská 100, 301 00 Plzeň
tel. 378 023 411, e-mail: kta@kta-technika.cz
ID datové schránky: fw3gj5xh

Spolupracující útvary:

METROPROJEKT Praha a.s.
nám. I. P. Pavlova 2/1786
120 00 Praha 2
generální ředitel: Ing. David Krása
tel.: +420 296 154 105
www.metroprojekt.cz
info@metroprojekt.cz

METROPROJEKT

HIP:	Podpis:	Název a účel díla:
Ing. Petr Zobal		**REVITALIZACE TRATĚ LOUNY - LOVOSICE**
tel.: **+ 420 296 154 247**		
Stupeň: **Projekt / DSP**		

Zpracovatelský útvar:	Název části díla:	
S60 - dopravních staveb	**SITUACE STAVBY**	**C**
+ 420 296 154 247	**KOORDINAČNÍ SITUACE STAVBY**	**C.2**
Vedoucí útvaru: Podpis:		
Ing. Petr Zobal		
Odpovědný projektant: Podpis:	Název příkazu:	Složka:
Ing. Petr Provazník	**Koordinační situace stavby km 13,5 - km 14,5**	
Vypracoval: Podpis:		
Ing. Gottwaldová, Valová		
Staré označ.: **V20/2017** Datum: **06/2016**		Číslo přík.: **016**
Počet formátů: **6xA4** Měřítko: **1:1000**	IČO: 15 6750 03 02 00 00	