ŠIKMÝ ŘEZ V OSE PROPUSTKU (ev. km 7,315)

M 1:50

NOVÝ STAV

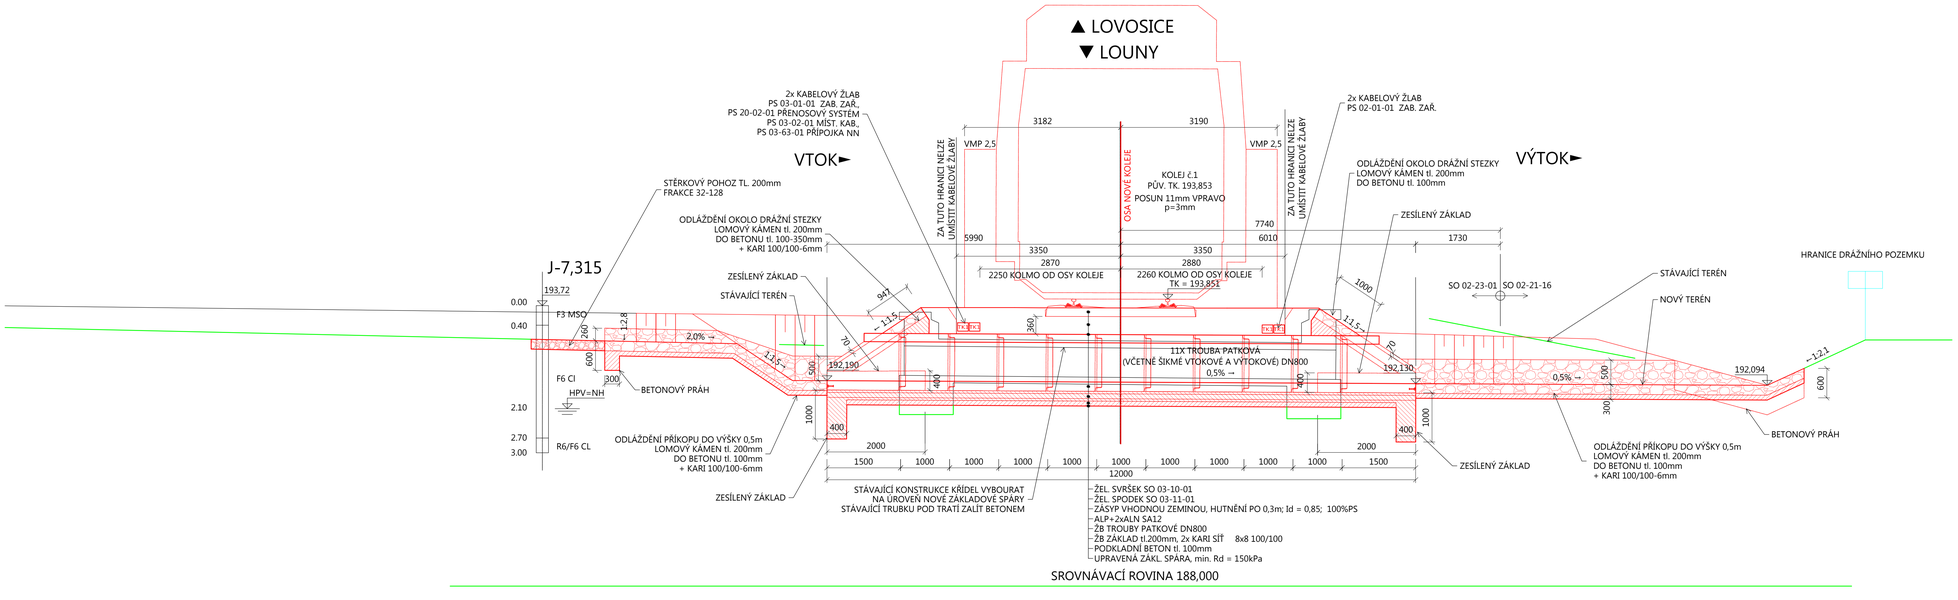

Operační program Doprava

Evropská unie
Investice do vaší budoucnosti!
Fond soudržnosti

Zapracování připomínek 06/2016

Výškový systém Bpv
Souřadnicový systém S-JTSK

Změna:	Název změny:	Datum:	Provedl:	Podpis:

Investor, objednatel:
Správa železniční dopravní cesty, státní organizace
Dlážděná 1003/7
110 00 Praha 1

kontaktní adresa:
Správa železniční dopravní cesty, s.o.
Stavební správa západ
Sokolovská 1955/278, 190 00 Praha 9

Sdružení "MP+Strabag+KTA - Louny-Lovosice", člen sdružení:
STRABAG Rail a.s.
Železničářská 1385/29, 400 03 Ústí nad Labem-Střekov
tel. +420 475 300 111, e-mail: projekt.ul@strabag.com
ID datové schránky: 9vbgv95

Sdružení "MP+Strabag+KTA - Louny-Lovosice", člen sdružení:
KTA technika spol. s.r.o.
Klatovská 100, 301 00 Plzeň
tel. 378 023 411, e-mail: kta@kta-technika.cz
ID datové schránky: fw3g5xh

METROPROJEKT Praha a.s.
nám. I. P. Pavlova 2/1786
120 00 Praha 2
generální ředitel: Ing. David Krása
tel.: +420 296 154 105
www.metroprojekt.cz
info@metroprojekt.cz

Souprava číslo:

HIP: Podpis:
Ing. Petr Zobal
tel.: **+420 296 154 247**
Stupeň: **Projekt / DSP**

Název a účel díla:
REVITALIZACE TRATĚ LOUNY - LOVOSICE

Zpracovatelský útvar:
KTA technika spol. s.r.o. Plzeň
Klatovská 100, 301 00 Plzeň
tel. 378 023 411, e-mail:kta@kta-technika.cz
Vedoucí útvaru: Podpis:
Ing. Josef Hrnčíř

Název části díla:
TECHNOLOGICKÁ ČÁST
ŽELEZNIČNÍ ZABEZPEČOVACÍ ZAŘÍZENÍ
STANIČNÍ ZABEZPEČOVACÍ ZAŘÍZENÍ

D
D.1
D.1.1

Odpovědný projektant: Podpis:
Ing. Josef Hrnčíř
Vypracoval: Podpis:
Petr Steiner

Název přílohy:
PS 03-01-01 Výh. Radonice nad Ohří, SZZ
Příčný řez propustkem (ev. km 7,315)

Změna: **-**
Číslo příl.: **0152**

Skart. znak:	V20/2037	Datum:	06/2016
Počet formátů:	9xA4	Měřítko:	1:50

IČD:	15	6750	04	01	01	02