



P km 4.350

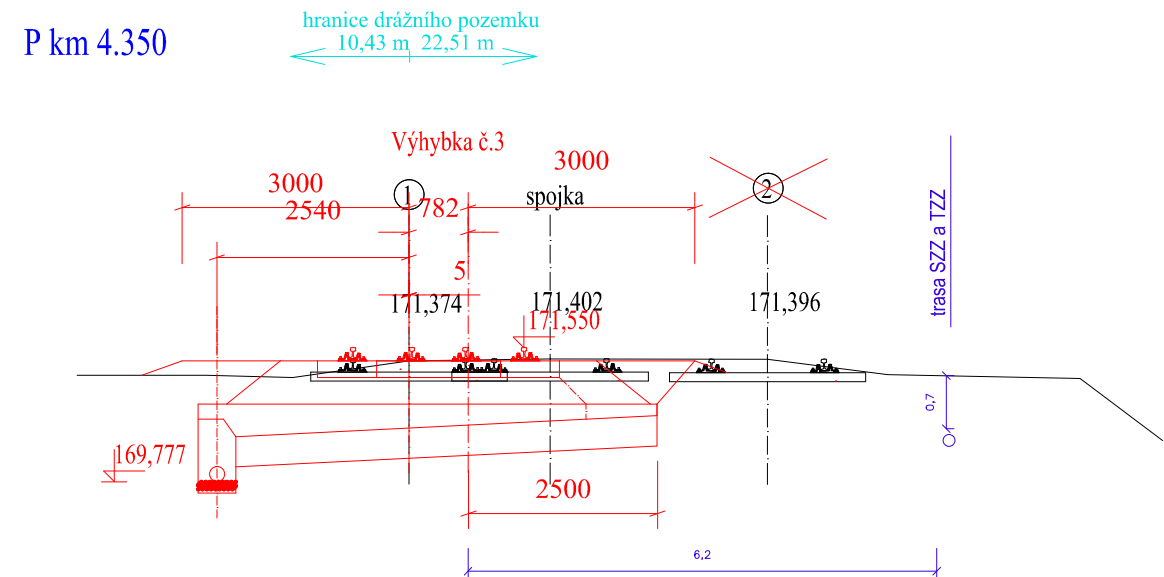


165,000m Bpv

P km 4.375

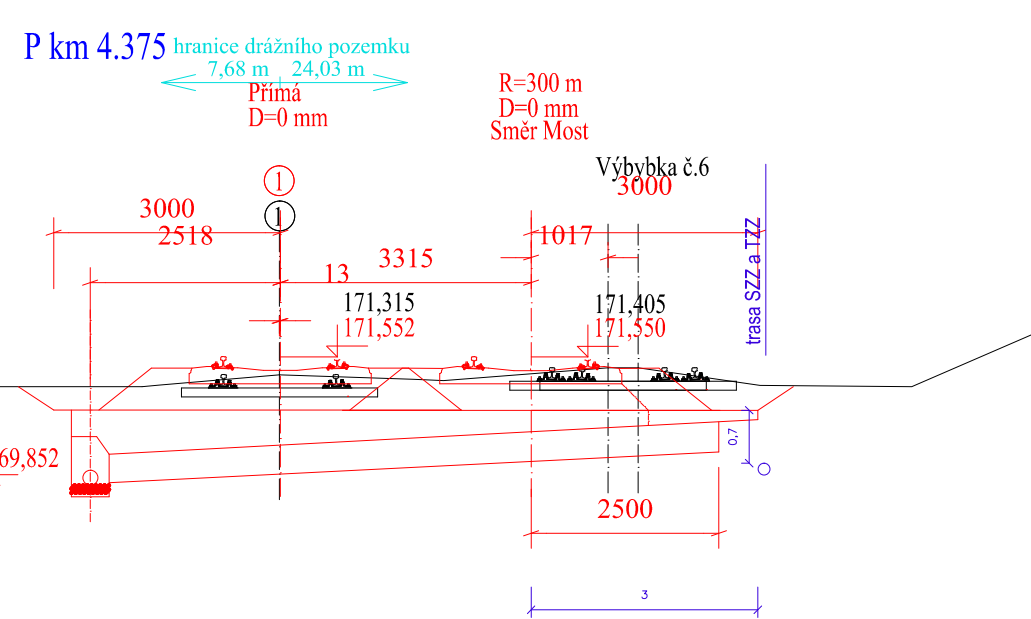


165,000m Bpv

P km 4.400

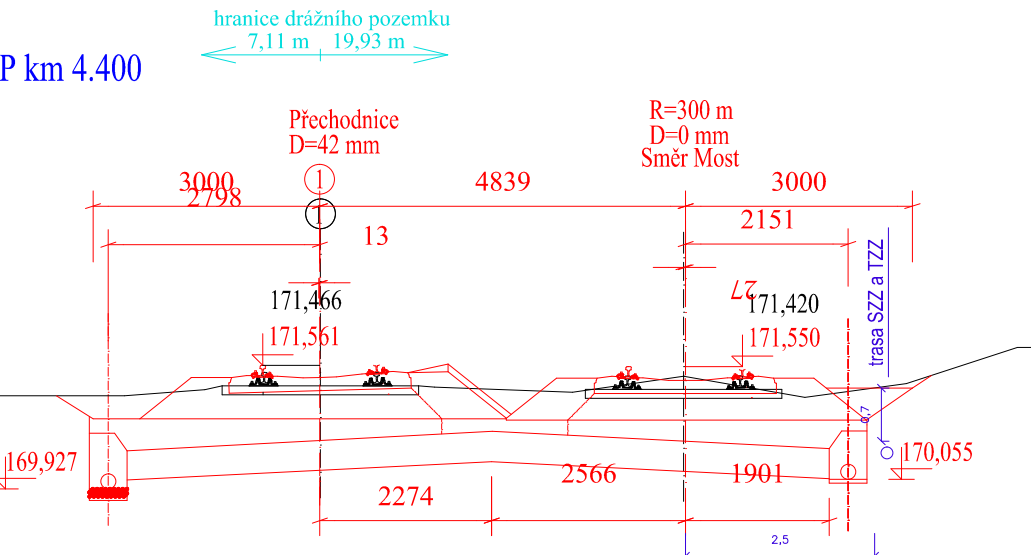


165,000m Bpv

P km 4.425

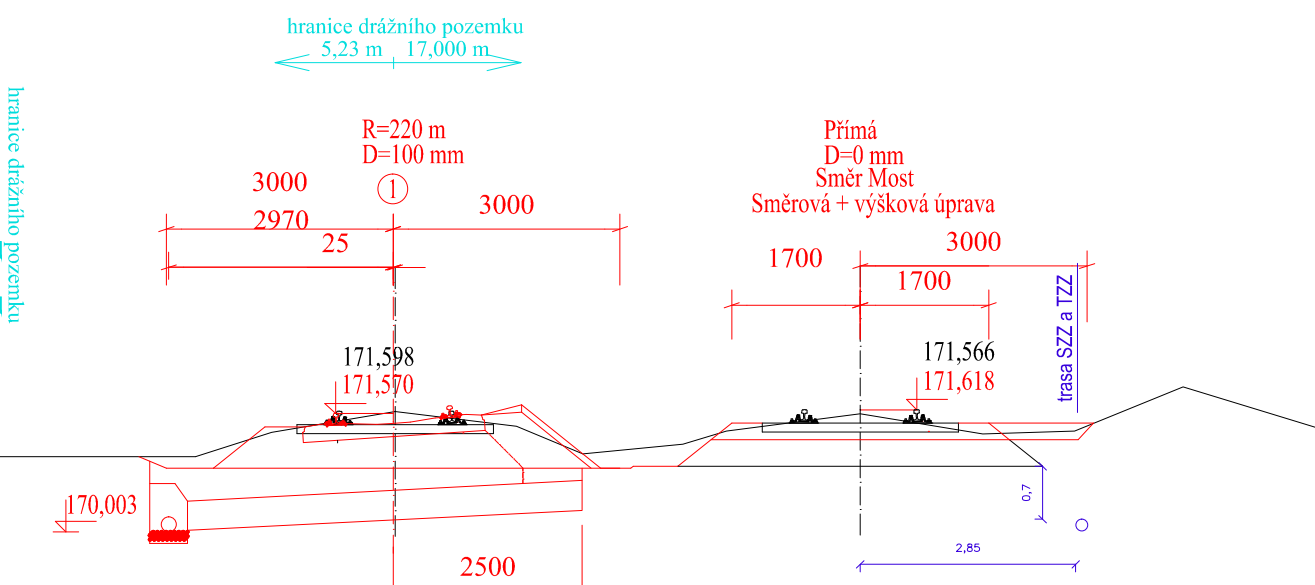


165,000m Bpv

P km 4.450

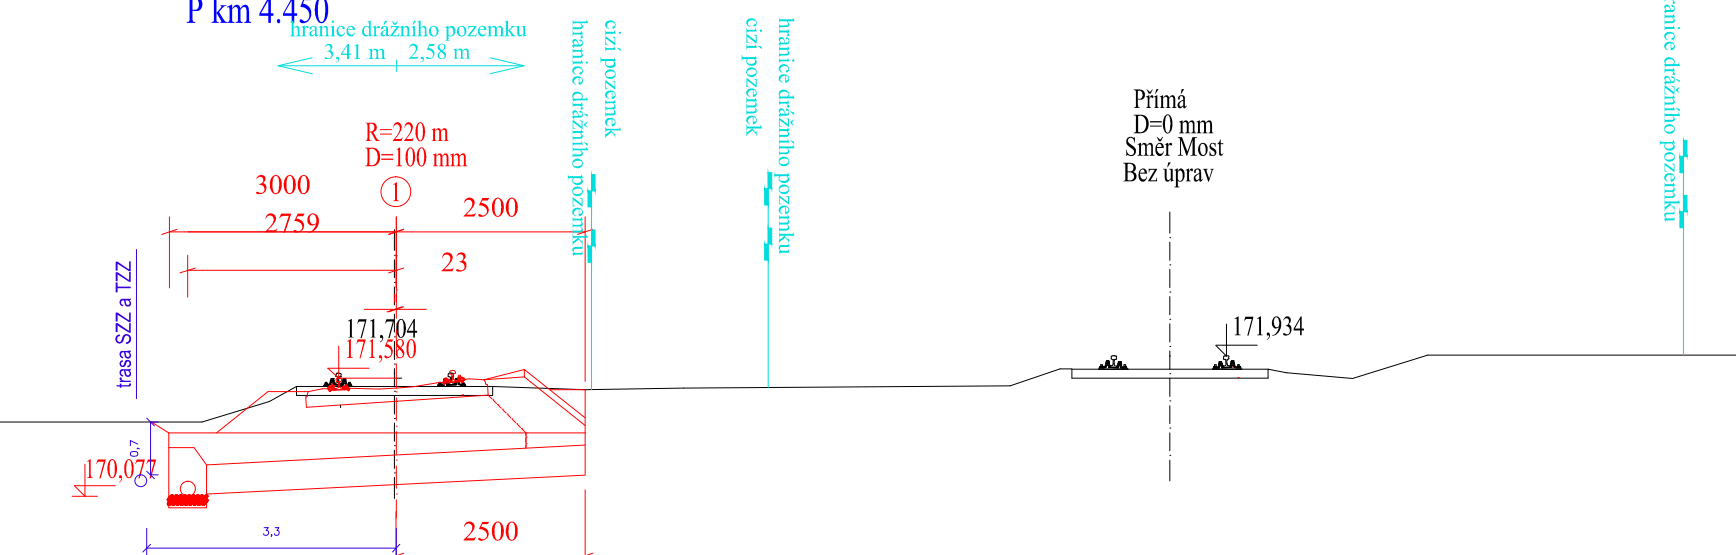


165,000m Bpv

P km 4.475

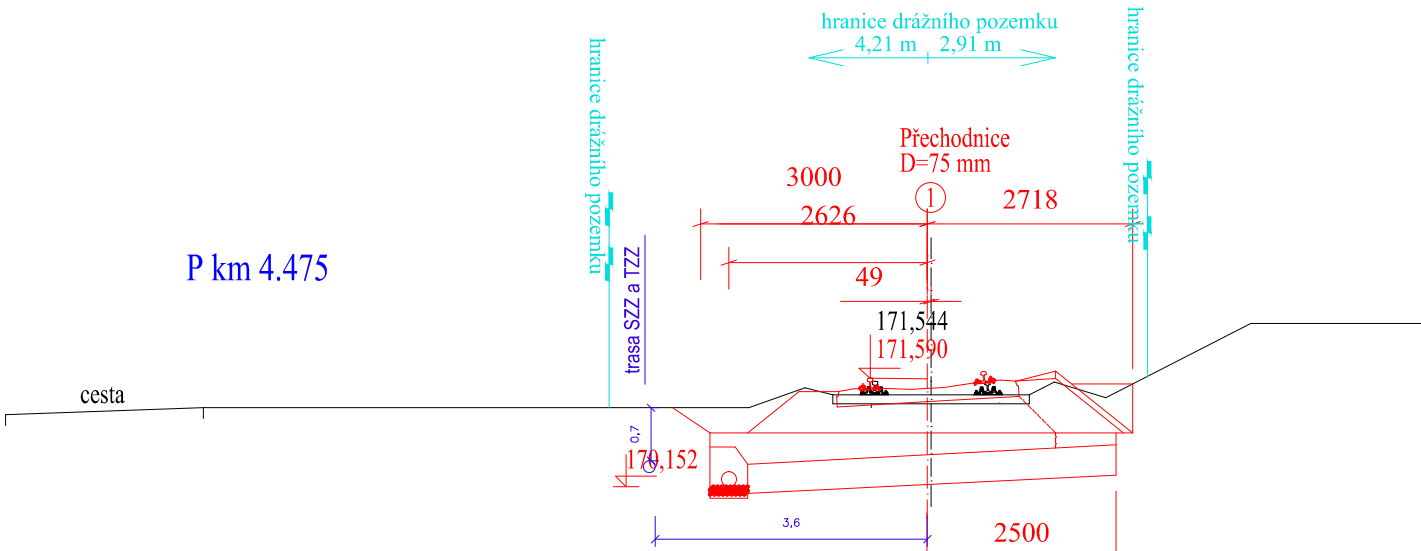


165,000m Bpv

P km 4.500

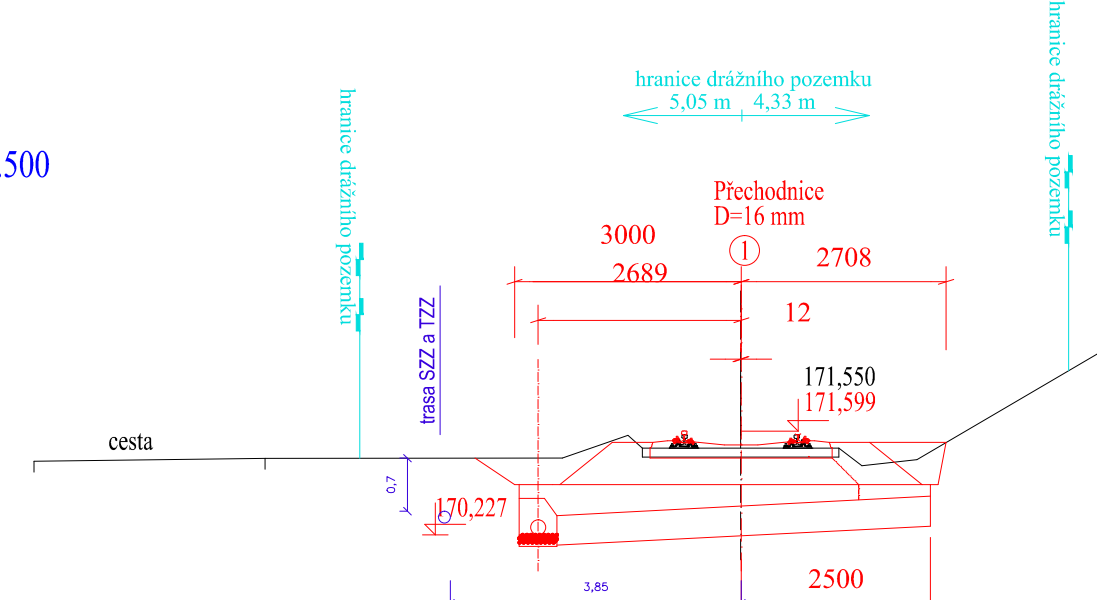

165,000m Bpv

P km 4.525

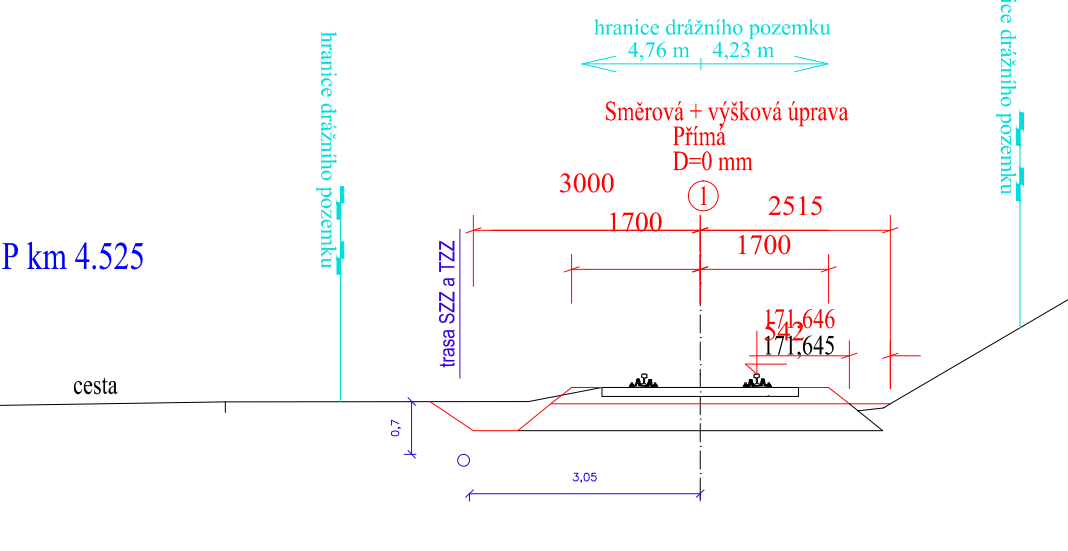

165,000m Bpv



Operační program  
Doprava




Evropská unie  
Investice do vaší budoucnosti  
Fond soudržnosti

## Zpracování připomínek 06/2016

Výškový systém Bpv

Souřadnicový systém S-JTSK

Změna:	Název změny:	Datum:	Provedl:
Investor, objednatel:		Podpis:	
 <b>Správa železniční dopravní cesty, státní organizace</b> Dlážděná 1003/7 110 00 Praha 1 <small>Správa železniční dopravní cesty</small>		kontaktní adresa: Správa železniční dopravní cesty, s.o. Stavební správa západ Sokolovská 1955/278, 190 00 Praha 9	

Sdružení "MP+Strabag+KTA - Louny-Lovosice", člen sdružení:

STRABAG Rail a.s.  
Železničářská 1385/29, 400 03 Ústí nad Labem-Střekov  
tel. +420 475 300 111, e-mail: projekt.ul@strabag.com  
ID datové schránky: 9vbgv95



Sdružení "MP+Strabag+KTA - Louny-Lovosice", člen sdružení:

KTA technika spol. s r.o.  
Klatovská 100, 301 00 Plzeň  
tel. 378 023 411, e-mail: kta@kta-technika.cz  
ID datové schránky: fw3g5xh



<b>METROPROJEKT Praha a.s.</b> nám. I. P. Pavlova 2/1786 120 00 Praha 2 <b>generální ředitel: Ing. David Krása</b> tel.: +420 296 154 105 <b>www.metroprojekt.cz</b> <b>info@metroprojekt.cz</b>	 <b>METROPROJEKT</b>	Souprava číslo:
--	---	-----------------

HIP: <b>Ing. Petr Zobal</b> tel.: +420 296 154 247 Stupeň: <b>Projekt / DSP</b>	Podpis:  Název a účel díla: <b>REVITALIZACE TRATĚ LOUNY - LOVOSICE</b>
---	--

Zpracovatelský útvar: <b>KTA technika spol. s r.o. Plzeň</b> Klatovská 100, 301 00 Plzeň tel. 378 023 411, e-mail: kta@kta-technika.cz Vedoucí útvaru: <b>Ing. Josef Hrnčíř</b>	Název části díla: <b>TECHNOLOGICKÁ ČÁST ŽELEZNIČNÍ ZABEZPEČOVACÍ ZAŘÍZENÍ STANIČNÍ ZABEZPEČOVACÍ ZAŘÍZENÍ</b>	D D.1 D.1.1
---	---	-------------------

Odpovědný projektant: <b>Ing. Josef Hrnčíř</b> Vypracoval: <b>Petr Steiner</b> Skart. znak: <b>V20/2037</b> Podjet formátu: <b>6xA4</b>	Podpis:  Podpis:  Datum: <b>06/2016</b> Měřítka: <b>1:100</b>	Název přílohy: <b>PS 12-01-01 ŽST Čížkovice, SZZ</b> Změna: <b>-</b> Číslo příl.: <b>0154</b>
Příčné řezy km 4,350 - 4,525		
IČD: 15 6750 04 01 01 03		