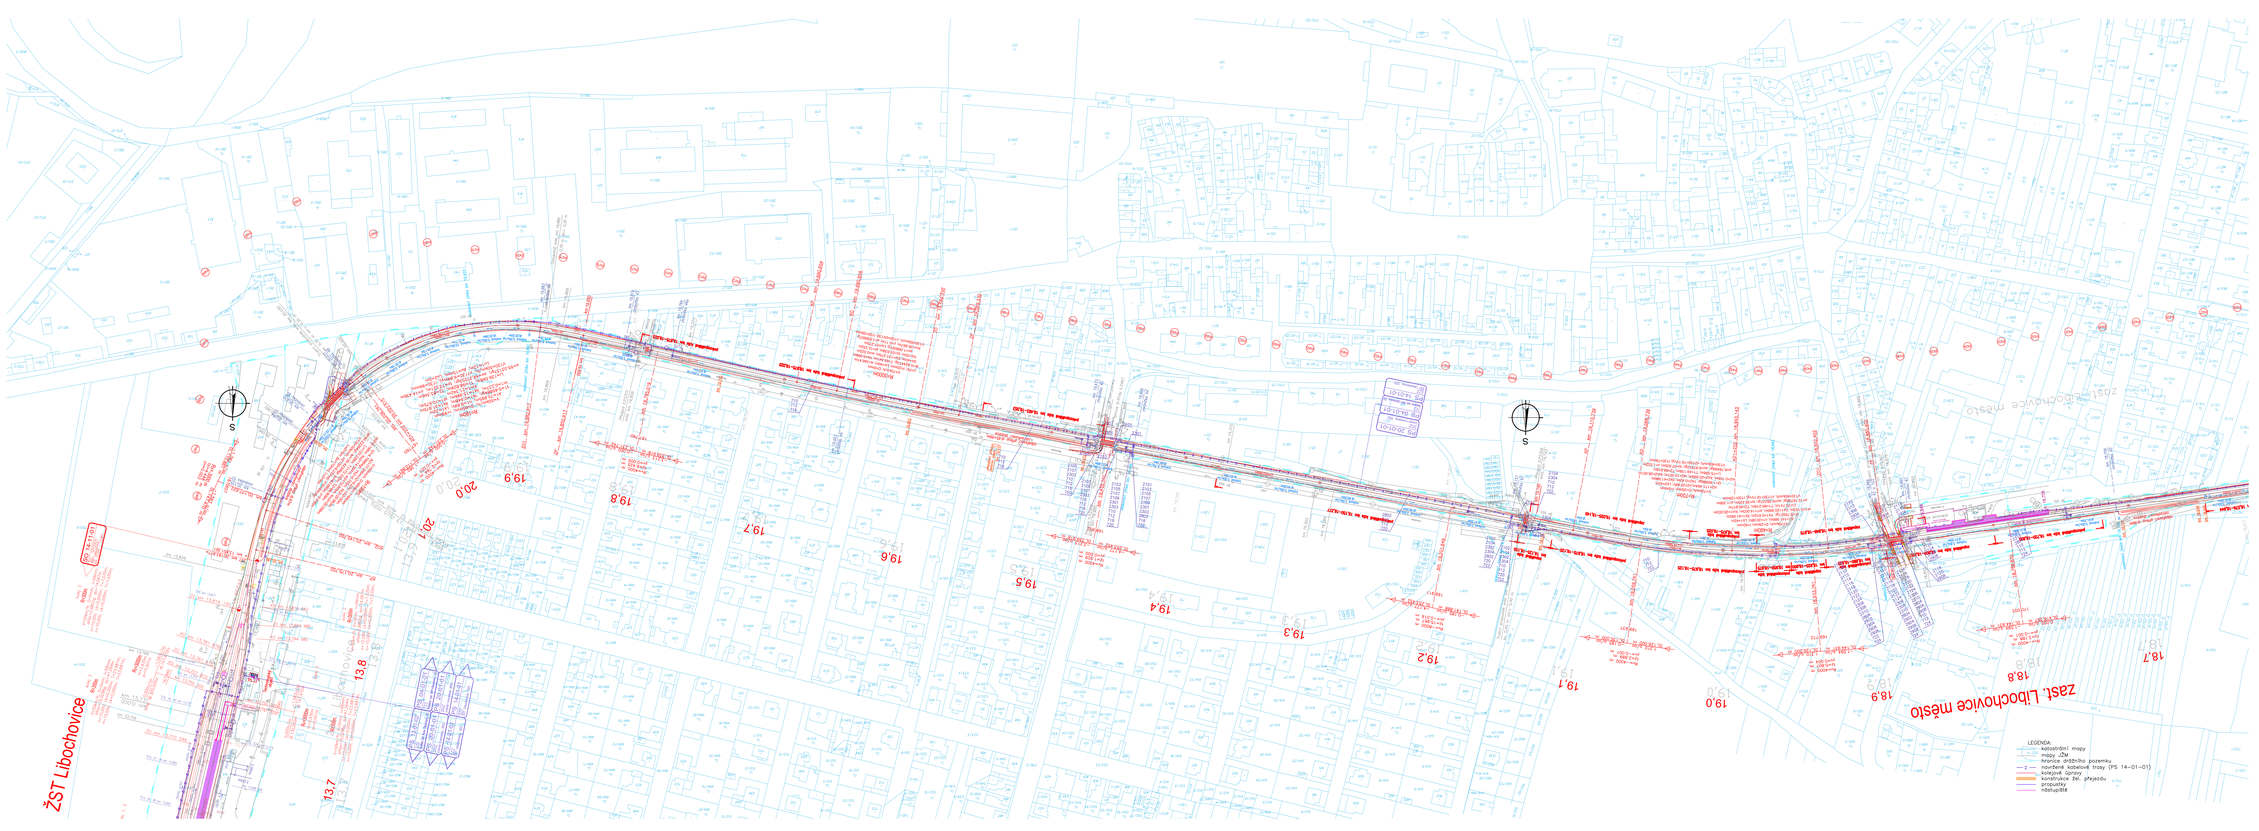

Operační program Doprava

Evropská unie
Investice do vaší budoucnosti
Fond soudržnosti

Zapracování připomínek 06/2016

Výkonný systém Bpv
Souřadnicový systém S-JTSK

1	Aktualizace	04/2017	Petr Stelner	
Změna	Název změny	Datum	Provedl	Podpis

Investor, objednatel:
Správa železniční dopravní cesty, státní organizace
Dlážděná 1003/7
110 00 Praha 1

Správce stavby:
Ředitelství stavební dopravní cesty, s.o.
Oblastní správa objektů
Sokolovská 1955/278, 186 00 Praha 9

Sdružení "MP+Strabag+KTA - Louny-Lovosice", člen sdružení:
STRABAG Rail a.s.
Na Hřebenech II 1718/29, 400 03 Ústí nad Labem-Střekov
tel: +420 475 309 111, e-mail: projekt.cz@strabag.com
ID datové schránky: 9vbgv95

Sdružení "MP+Strabag+KTA - Louny-Lovosice", člen sdružení:
KTA technika spol. s.r.o.
Kabátníkova 5/241, 301 00 Plzeň
tel: 378 033 411, e-mail: info@kta-technika.cz
ID datové schránky: 7e3y2eh

Projektant:
METROPROJEKT Praha a.s.
odštěp 1, P. Pavlova 2178/6,
120 00 Praha 2
generální ředitel: Ing. David Kráse
tel.: +420 296 154 100
www.metroprojekt.cz
info@metroprojekt.cz

Stupeň:
DSP

Hlavní inženýr projektu:
Ing. Petr Zobal
Podpis:
tel.: +420 296 154 247
Stupeň: Projekt D / DSP

Zpracovatelský štítek:
KTA technika spol. s.r.o. Plzeň
Kabátníkova 5/241, 301 00 Plzeň
tel. 378 033 411, e-mail: info@kta-technika.cz

Vedoucí branže:
Ing. Josef Hrnčíř
Podpis:

Odpovědný projektant:
Ing. Josef Hrnčíř
Podpis:

Kontrolovал:
Petr Stelner
Podpis:

Název stavby:
REVITALIZACE TRATĚ
LOUNY - LOVOSICE

Místo stavby:
TECHNOLOGICKÁ ČÁST
ŽELEZNIČNÍ ZABEZPEČOVACÍ ZAŘÍZENÍ
STANIČNÍ ZABEZPEČOVACÍ ZAŘÍZENÍ

Číslo: D / D.1 / D.1.1

Název výkresu:
PS 14-01-01 ŽST Libochovice, SZZ

Číslo výk.: -

Soubor: V2V2037 Datum: 06/2016
Měř. formát: 18xA4 Měřítko: 1:1000

IDO:	15	6700	04	01	01	04

Číslo pld.: 0103