
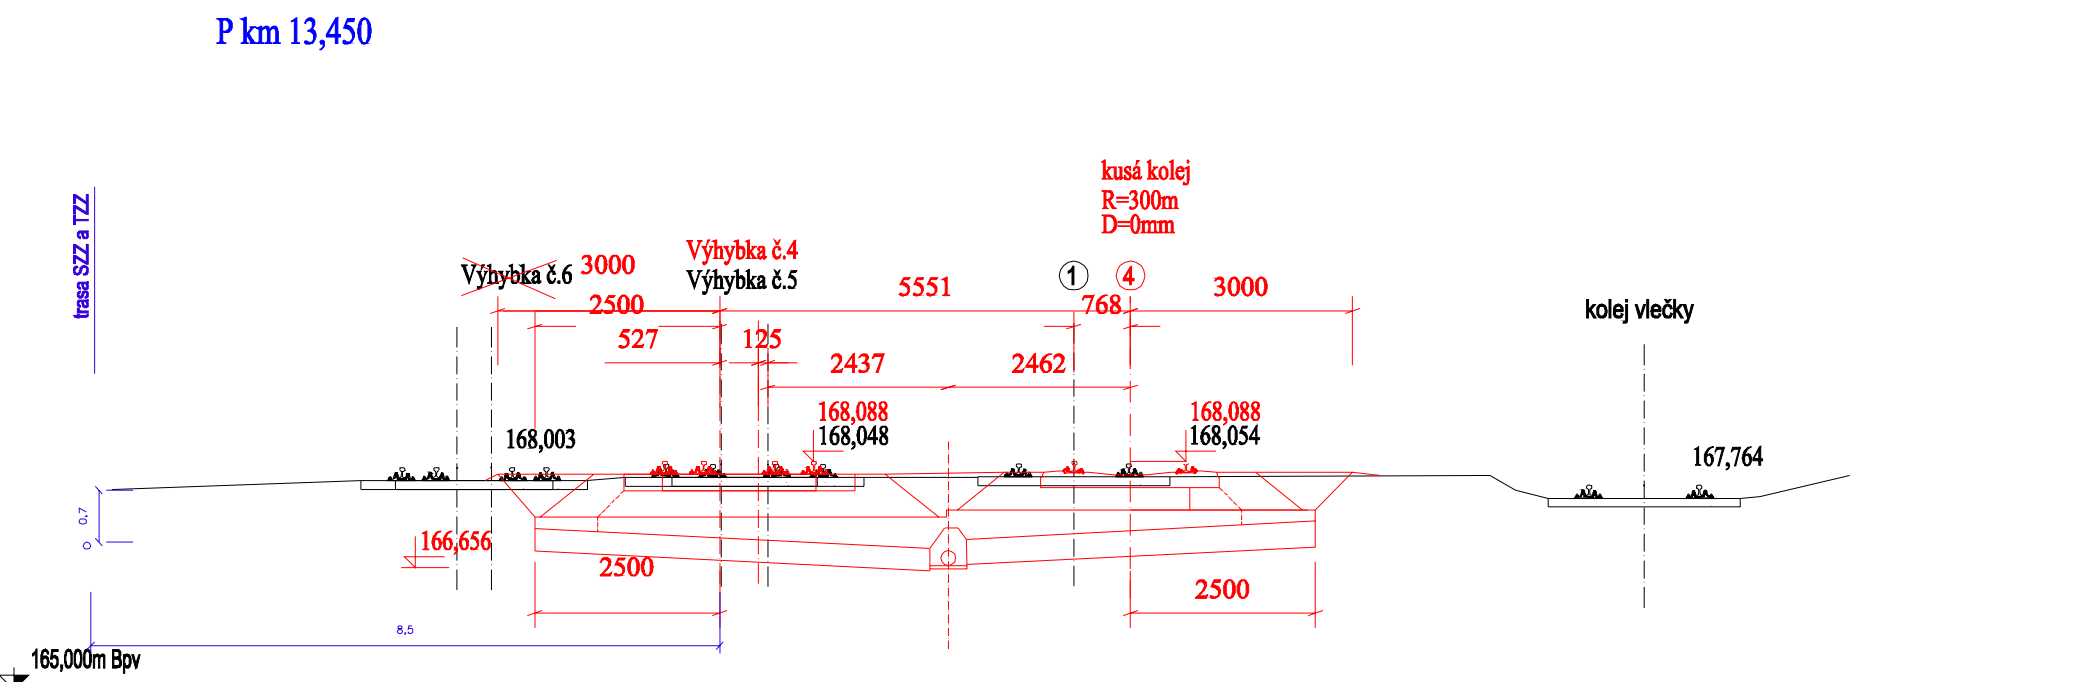


trasa SZZ a TZZ

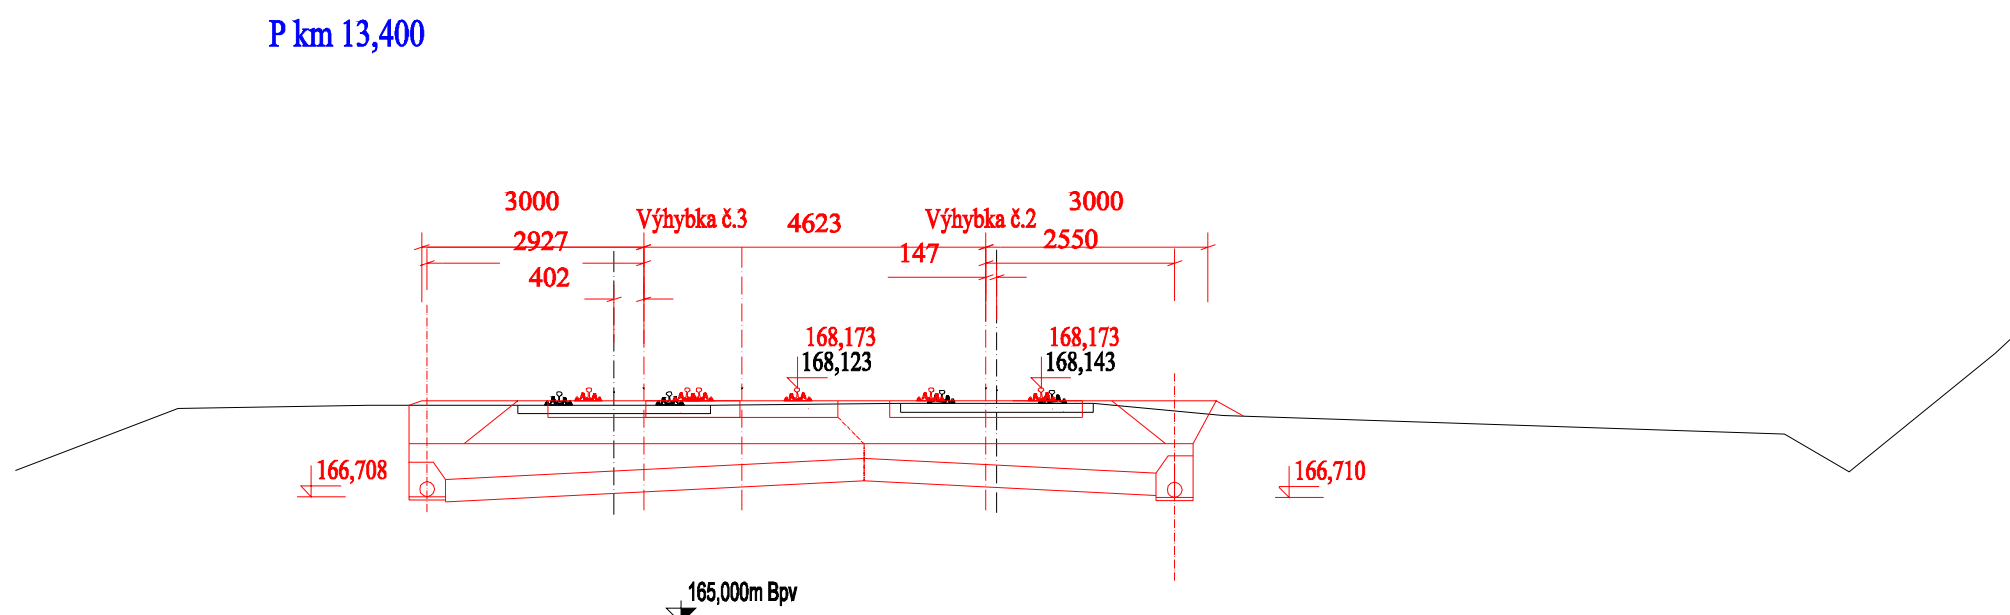

Zpracování připomínek 06/2016

Výškový systém BpV
Souřadnicový systém S-JTSK

Změna:	Název změny:	Datum:	Provedl:	Podpis:
Investor, objednatel:		Správa železniční dopravní cesty, státní organizace		Kontaktní adresa:
SŽDC		Správa železniční dopravní cesty, státní organizace		Dílečková 1003/7
Správa železniční dopravní cesty		110 00 Praha 1		Stavební správa západ
				Sokolovská 1955/278, 190 00 Praha 9

Sdružení "MP+Strabag+KTA - Louny-Lovosice", člen sdružení:	STRABAG
STRABAG Rail a.s. Železničářská 1385/29, 400 03 Ústí nad Labem-Střekov tel. +420 475 300 111, e-mail: projekt.ul@strabag.com ID datové schránky: 9vbgv95	

Sdružení "MP+Strabag+KTA - Louny-Lovosice", člen sdružení:	KTA
KTA technika spol. s r.o. Klatovská 100, 301 00 Píseň tel. 378 023 411, e-mail: kta@kta-technika.cz ID datové schránky: fw3g5xh	

METROPROJEKT Praha a.s. nám. I. P. Pavlova 2/1786 120 00 Praha 2 generální ředitel: Ing. David Krása tel.: +420 296 154 105 www.metroprojekt.cz info@metroprojekt.cz	METROPROJEKT	Souprava číslo:
--	--------------	-----------------

HIP:	Podpis:	Název a účel díla:
Ing. Petr Zobal		REVITALIZACE TRATĚ LOUNY - LOVOSICE
tel.: +420 296 154 247		
Stupeň: Projekt / DSP		

Zpracovatelství útvary:	Název části díla:	D
KTA technika spol. s r.o. Píseň Klatovská 100, 301 00 Píseň tel. 378 023 411, e-mail: kta@kta-technika.cz	TECHNOLOGICKÁ ČÁST ŽELEzniČNÍ ZABEZPEČOVACÍ ZAŘÍZENÍ STANIČNÍ ZABEZPEČOVACÍ ZAŘÍZENÍ	D.1
Vedoucí útvary:	Podpis:	D.1.1
Ing. Josef Hrnčíř		
Odpovědný projektant:	Název přílohy:	Změna:
Ing. Josef Hrnčíř	PS 14-01-01 ŽST Libochovice, SZZ	-
Vypracoval:	Podpis:	Číslo příl.:
Petr Steiner		0151
Skart. znak: V20/2037	Datum: 06/2016	
Podl. formát: 6x A4	Měřítko: 1:100	
Číslo:	15	6750
Číslo:	04	01
Číslo:	01	01
Číslo:	04	04