



Operační program
Doprava




Evropská unie


Investice do vaší budoucnosti

Fond soudržnosti


P km 13,775

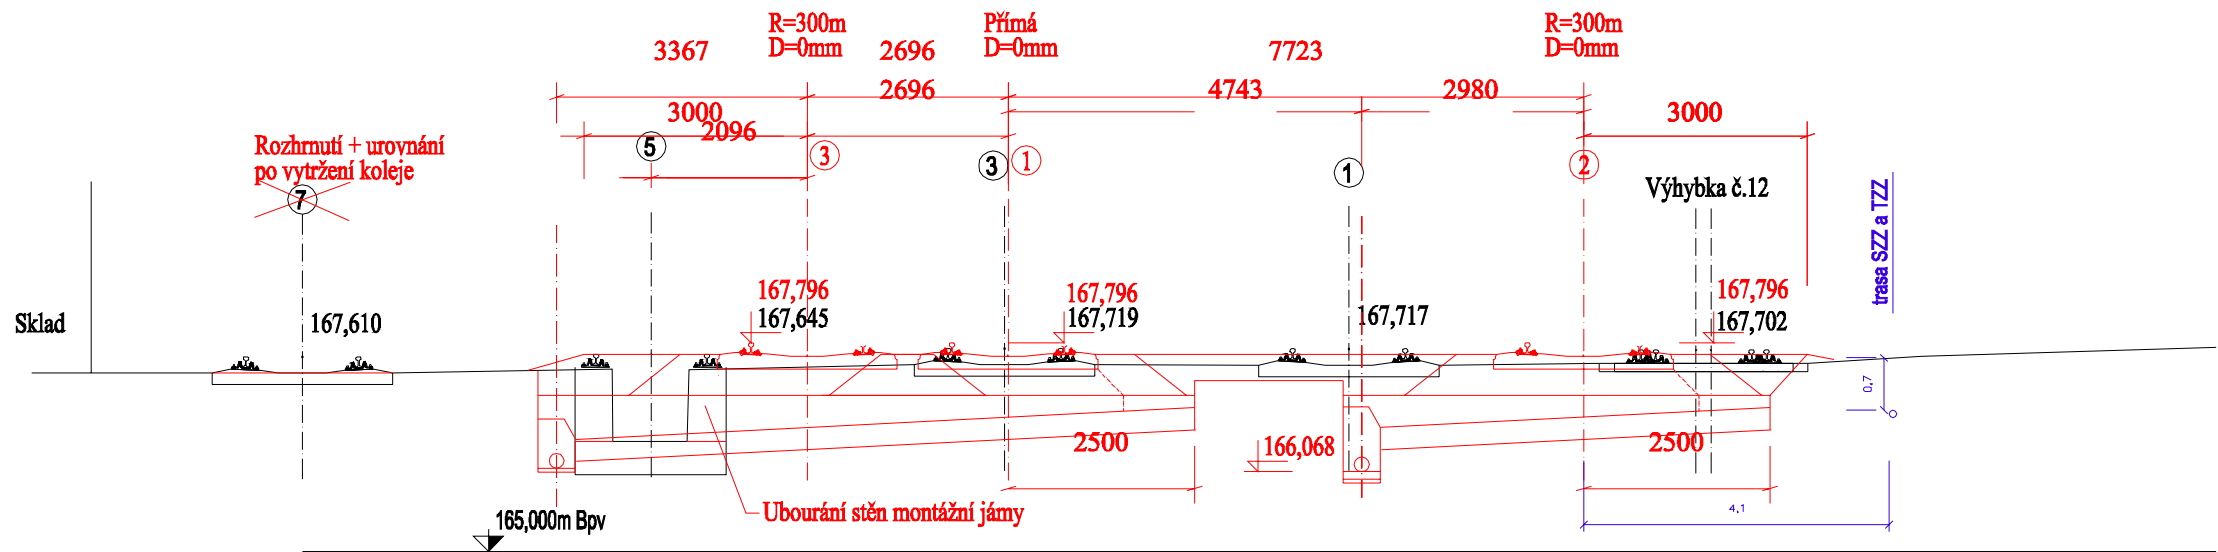


P km 13,825

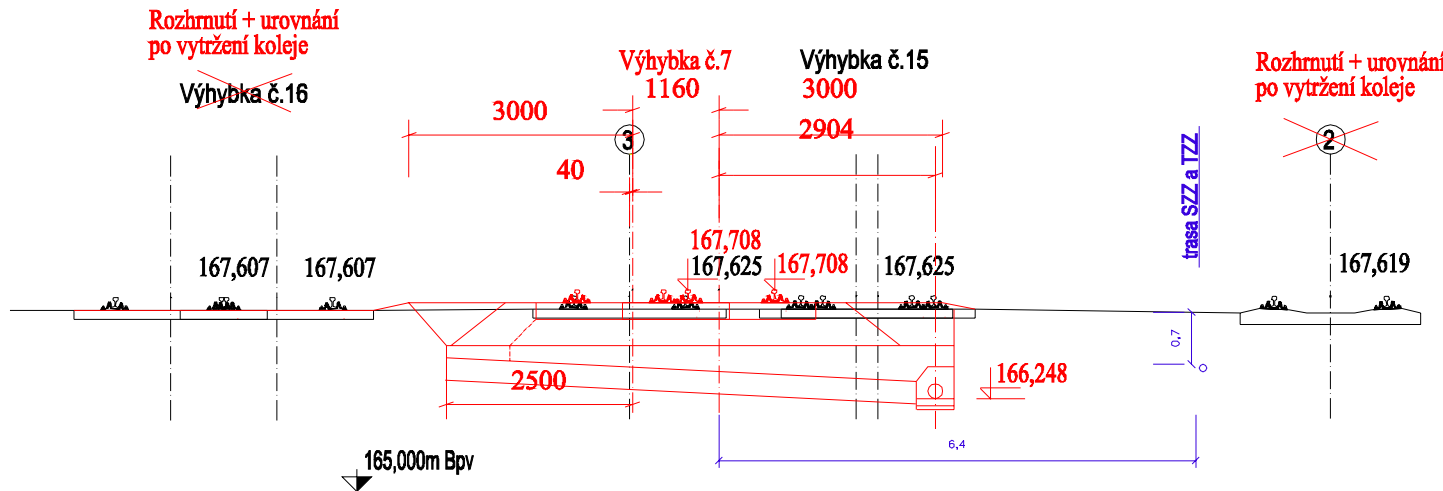

P km 13,800

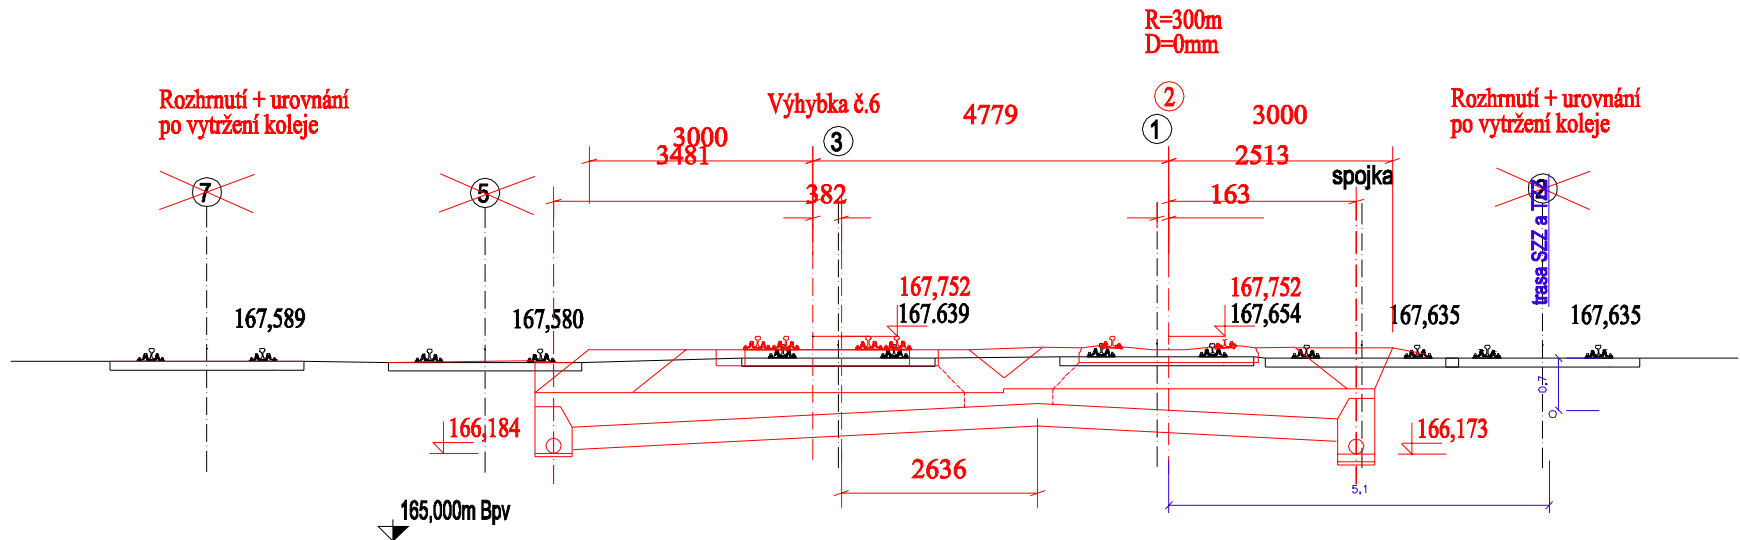


P km 13,850

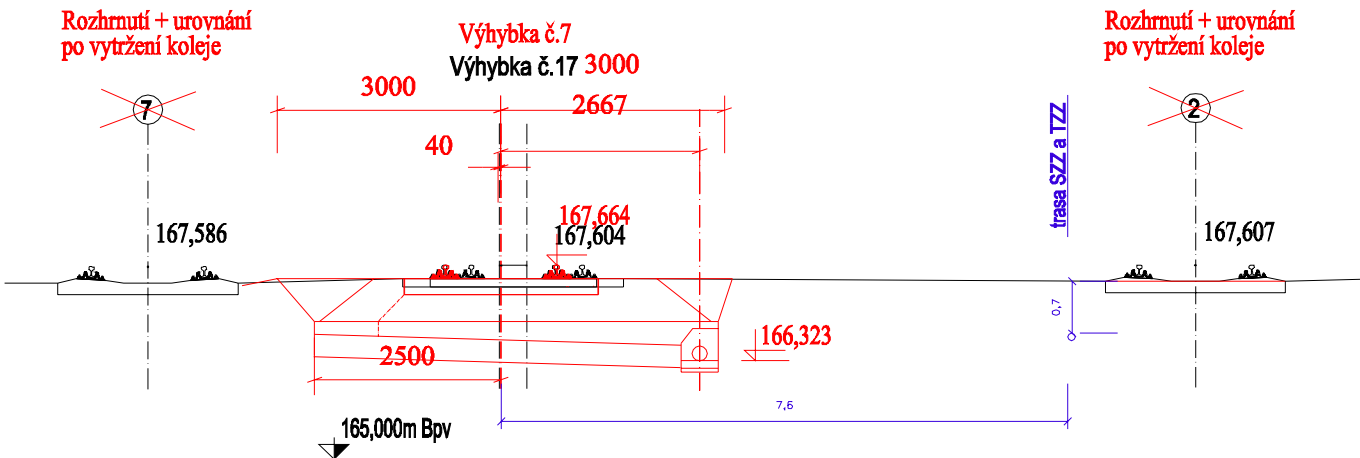

Zpracování připomínek 06/2016

Výškový systém Bpv

Souřadnicový systém S-JTSK

Změna:		Datum:		Provedl:		Podpis:	
Investor, objednatel:		Správa železniční dopravní cesty, státní organizace		kontaktní adresa:		Správa železniční dopravní cesty, s.o.	
		Dlážděná 1003/7		Stavební správa západ		Sokolovská 1955/278, 190 00 Praha 9	
		110 00 Praha 1					


 
Sdružení "MP+Strabag+KTA - Louny-Lovosice", člen sdružení:			
STRABAG Rail a.s. Železničářská 1385/29, 400 03 Ústí nad Labem-Střekov tel. +420 475 300 111, e-mail: projekt.ui@strabag.com ID datové schránky: 9vbgv95			

Sdružení "MP+Strabag+KTA - Louny-Lovosice", člen sdružení:			
KTA technika spol. s.r.o. Klatovská 100, 301 00 Plzeň tel. 378 023 411, e-mail: kta@kta-technika.cz ID datové schránky: fw3g5xh			

METROPROJEKT Praha a.s. nám. I. P. Pavlova 2/1786 120 00 Praha 2 generální ředitel: Ing. David Krása tel.: +420 296 154 105 www.metroprojekt.cz info@metroprojekt.cz				Souprava číslo:

HIP: Ing. Petr Zobal		Podpis: 		Název a účel díla: REVITALIZACE TRATĚ LOUNY - LOVOSICE	
tel.: +420 296 154 247					
Stupeň: Projekt / DSP					

Zpracovatelský útvar: KTA technika spol. s.r.o. Pízeň Klatovská 100, 301 00 Pízeň tel. 378 023 411, e-mail: kta@kta-technika.cz Vedoucí útvaru: Ing. Josef Hrnčíř 	Název části díla: TECHNOLOGICKÁ ČÁST ŽELEZNIČNÍ ZABEZPEČOVACÍ ZAŘÍZENÍ STANIČNÍ ZABEZPEČOVACÍ ZAŘÍZENÍ	D D.1 D.1.1
--	--	-------------------

Odpovědný projektant: Ing. Josef Hrnčíř		Podpis: 		Název přílohy: PS 14-01-01 ŽST Libochovice, SZZ								Změna: -
Vypracoval: Petr Steiner		Podpis: 										Číslo příl.: 0155
Start. znak: V20/2037		Datum: 06/2016		Příčné řezy km 13,775 - 13,850								0155
Počet formátů: 4xA4		Měřítko: 1:100		tČD:	15	6750	04	01	01	04		