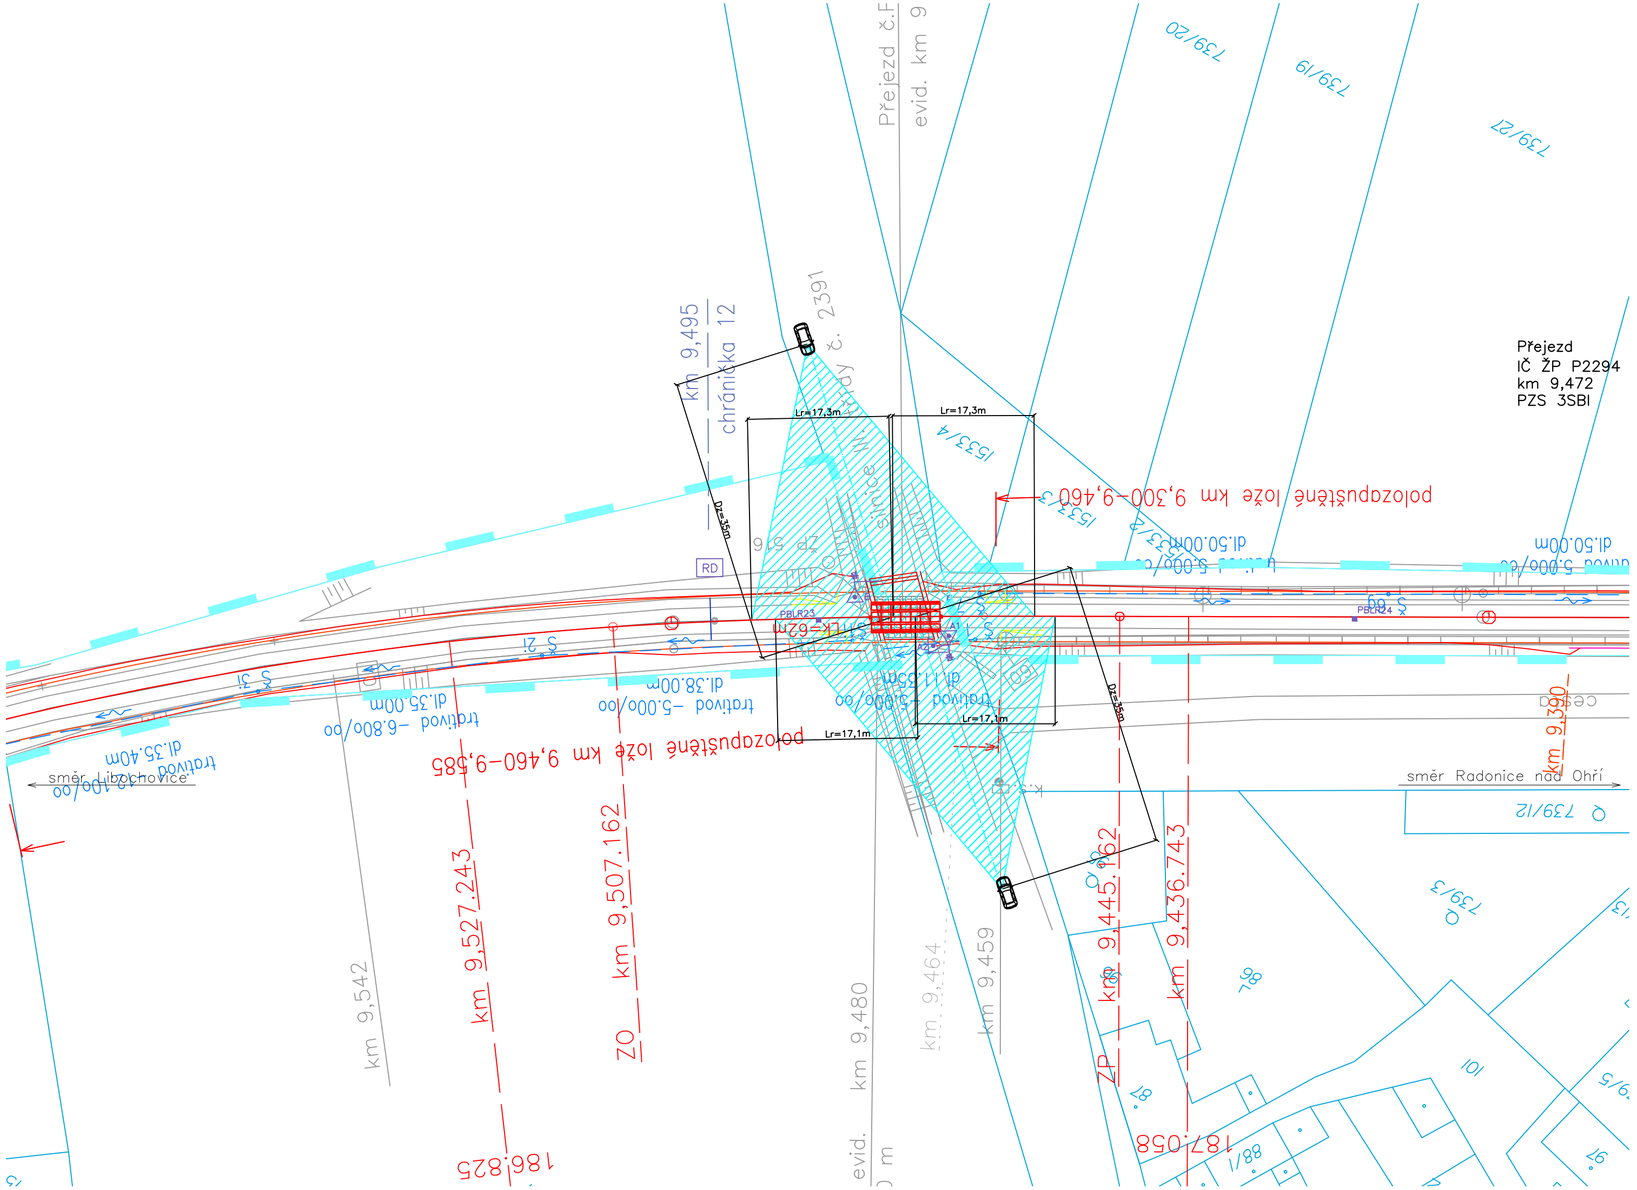

Operační program Doprava

Evropská unie
Investice do vaší budoucnosti
Fond soudržnosti

Zapracování připomínek 06/2016

Výškový systém Bpv
Souřadnicový systém S-JTSK

Změna:	Název změny:	Datum:	Provedl:	Podpis:

Investor, objednatel:

Správa železniční dopravní cesty, státní organizace
Dlážděná 1003/7
110 00 Praha 1

kontaktní adresa:
Správa železniční dopravní cesty, s.o.
Stavební správa západ
Sokolovská 1955/278, 190 00 Praha 9

Sdružení "MP+Strabag+KTA - Louny-Lovosice", člen sdružení:

STRABAG Rail a.s.
Železničářská 1385/29, 400 03 Ústí nad Labem-Střekov
tel. +420 475 300 111, e-mail: projekt.ul@strabag.com
ID datové schránky: 9vbgv95

Sdružení "MP+Strabag+KTA - Louny-Lovosice", člen sdružení:

KTA technika spol. s.r.o.
Klatovská 100, 301 00 Plzeň
tel. 378 023 411, e-mail: kta@kta-technika.cz
ID datové schránky: fw3g5xh

METROPROJEKT Praha a.s.
nám. I. P. Pavlova 2/1786
120 00 Praha 2

generální ředitel: Ing. David Krása
tel.: +420 296 154 105
www.metroprojekt.cz
info@metroprojekt.cz

Souprava číslo:

HIP: **Ing. Petr Zobal** Podpis:
tel.: +420 296 154 247
Stupeň: **Projekt / DSP**

Název a účel díla:

REVITALIZACE TRATĚ LOUNY - LOVOSICE

Zpracovatelský útvar:
KTA technika spol. s.r.o. Plzeň
Klatovská 100, 301 00 Plzeň
tel. 378 023 411, e-mail:kta@kta-technika.cz
Vedoucí útvaru: **Ing. Josef Hrnčíř** Podpis:

Název části díla:
TECHNOLOGICKÁ ČÁST
ŽELEZNIČNÍ ZABEZPEČOVACÍ ZAŘÍZENÍ
TRAŤOVÉ ZABEZPEČOVACÍ ZAŘÍZENÍ

D
D.1
D.1.2

Odpovědný projektant: **Ing. Josef Hrnčíř** Podpis:
Vypracoval: **Petr Steiner** Podpis:
Skart. znak: **V20/2037** Datum: **06/2016**
Počet formátů: **3xA4** Měřítko: **1:500**

Název přílohy:
PS 04-01-01 Radonice nad Ohří - Libochovice, TZZ
Situace na přejezdu P2294 - rozhledové pole pro řidiče silničního vozidla

Změna: **-**
Číslo příl.: **0262**

IČD: 15 | 6750 | 04 | 01 | 02 | 02