
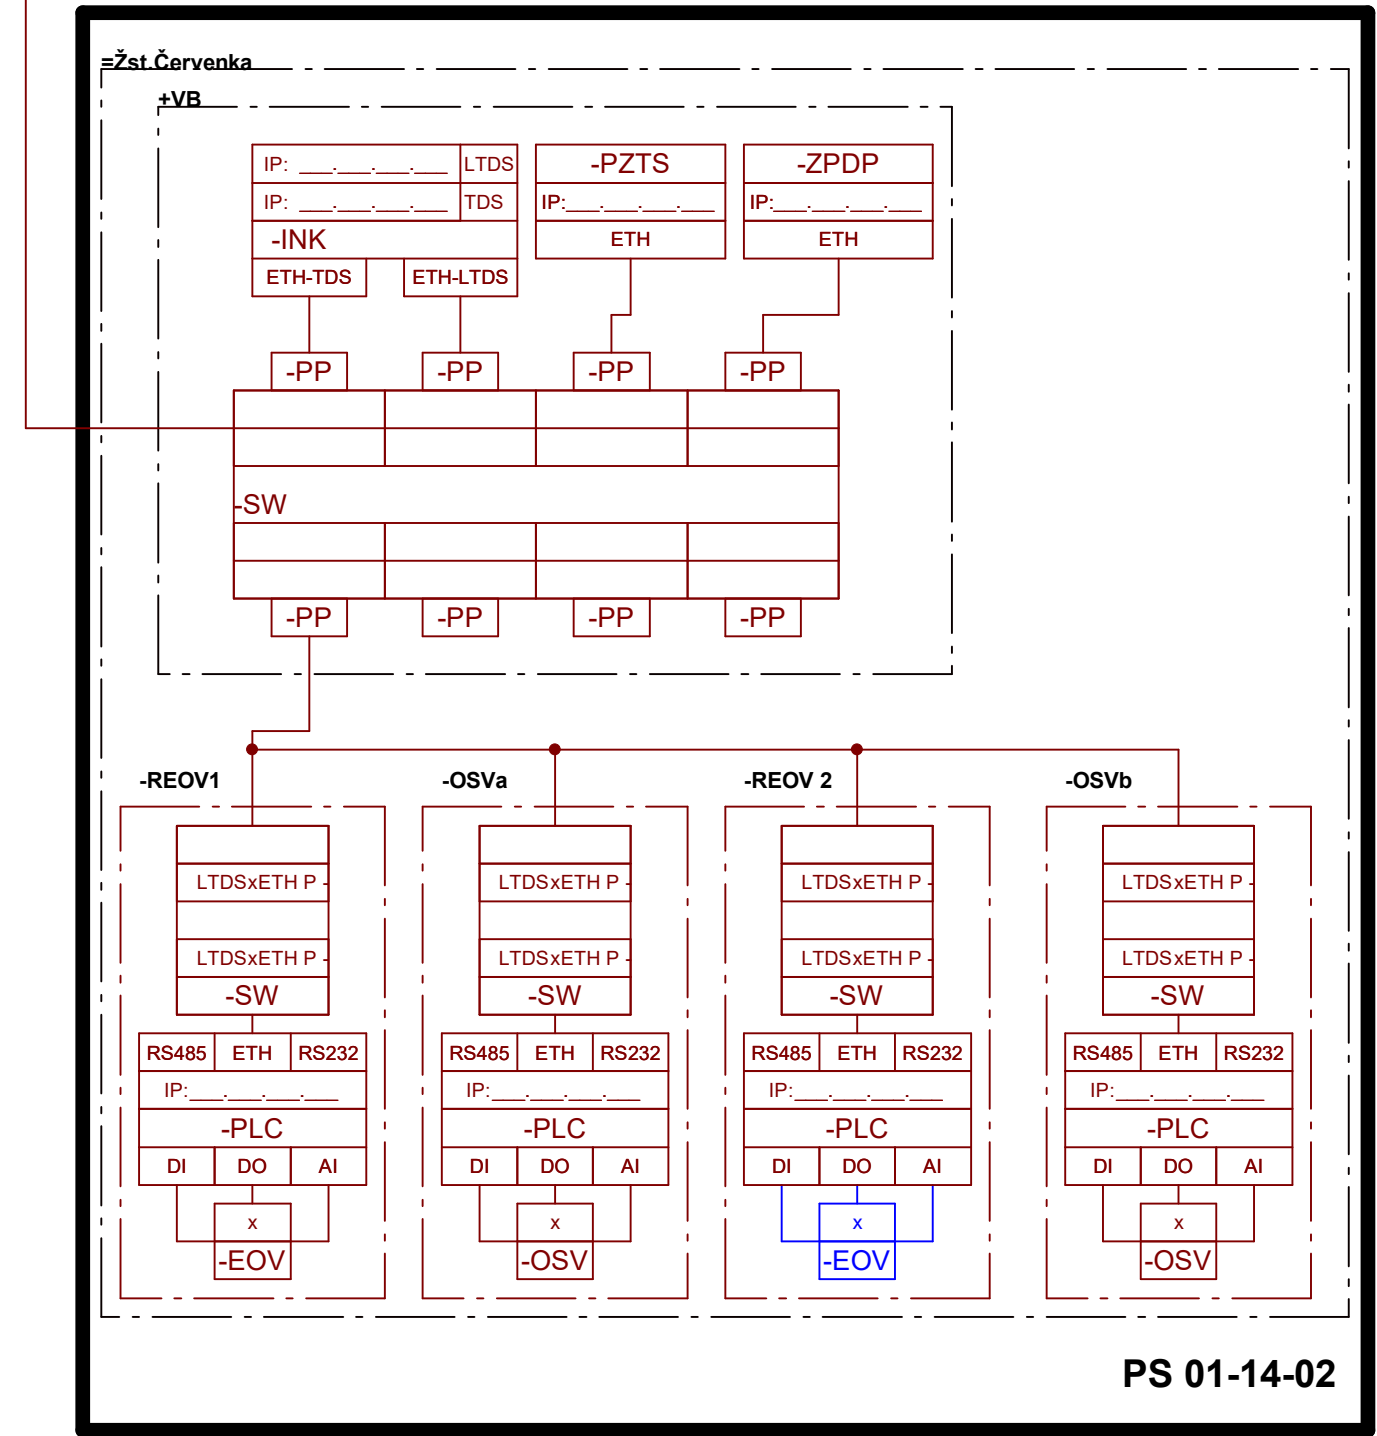


			ČÍSLO SOUPRAVY:
		PO PŘIPOMÍNKOVÉM ŘÍZENÍ	
REVIZE Č.	DATUM	ZMĚNA	

	MORAVIA CONSULT Olomouc a.s. LEGIONÁŘSKÁ 1085/8 , 779 00 Olomouc	tel.: +420 585 570 444
		IDS: kjee9md e-mail: moravia@moravia.cz http://www.moravia.cz

OBJEDNATEL			Správa železnic, státní organizace v zastoupení: Stavební správa východ, Nerudova 1, 779 00 Olomouc			
HLAVNÍ INŽENÝR PROJEKTU		BC. MARTIN KOLAŘÍK 		G. ŘEDITEL MORAVIA CONSULT Olomouc a.s. ING. VÁCLAV KRATOCHVÍL		
ODPOVĚDNÝ PROJEKTANT		NAVRHL, VYPRACOVAL		KONTROLOVAL		
Ing. Martin Blecha 		Bc. Lukáš Baťa 		Milan Nohel 		
KRAJ: OLOMOUCKÝ		POVĚŘENÝ OÚ: LITOVEL		OBEC: ČERVENKA		
<p>„Zřízení a rekonstrukce EOv v ŽST Červenka a Zábřeh na Moravě“</p> <p>PS 01-14-02 Žst. Červenka, DDTS ŽDC</p>					ZAK. ČÍSLO MCO	19 - 051 - 236 - SR
					ÚČEL	DUSP
					DATUM	LISTOPAD 2020
					FORMÁT	1xA3
					MĚŘÍTKO	-
Výkresová dokumentace					ČÁST	POŘ.Č.
					D.D.2.9	2

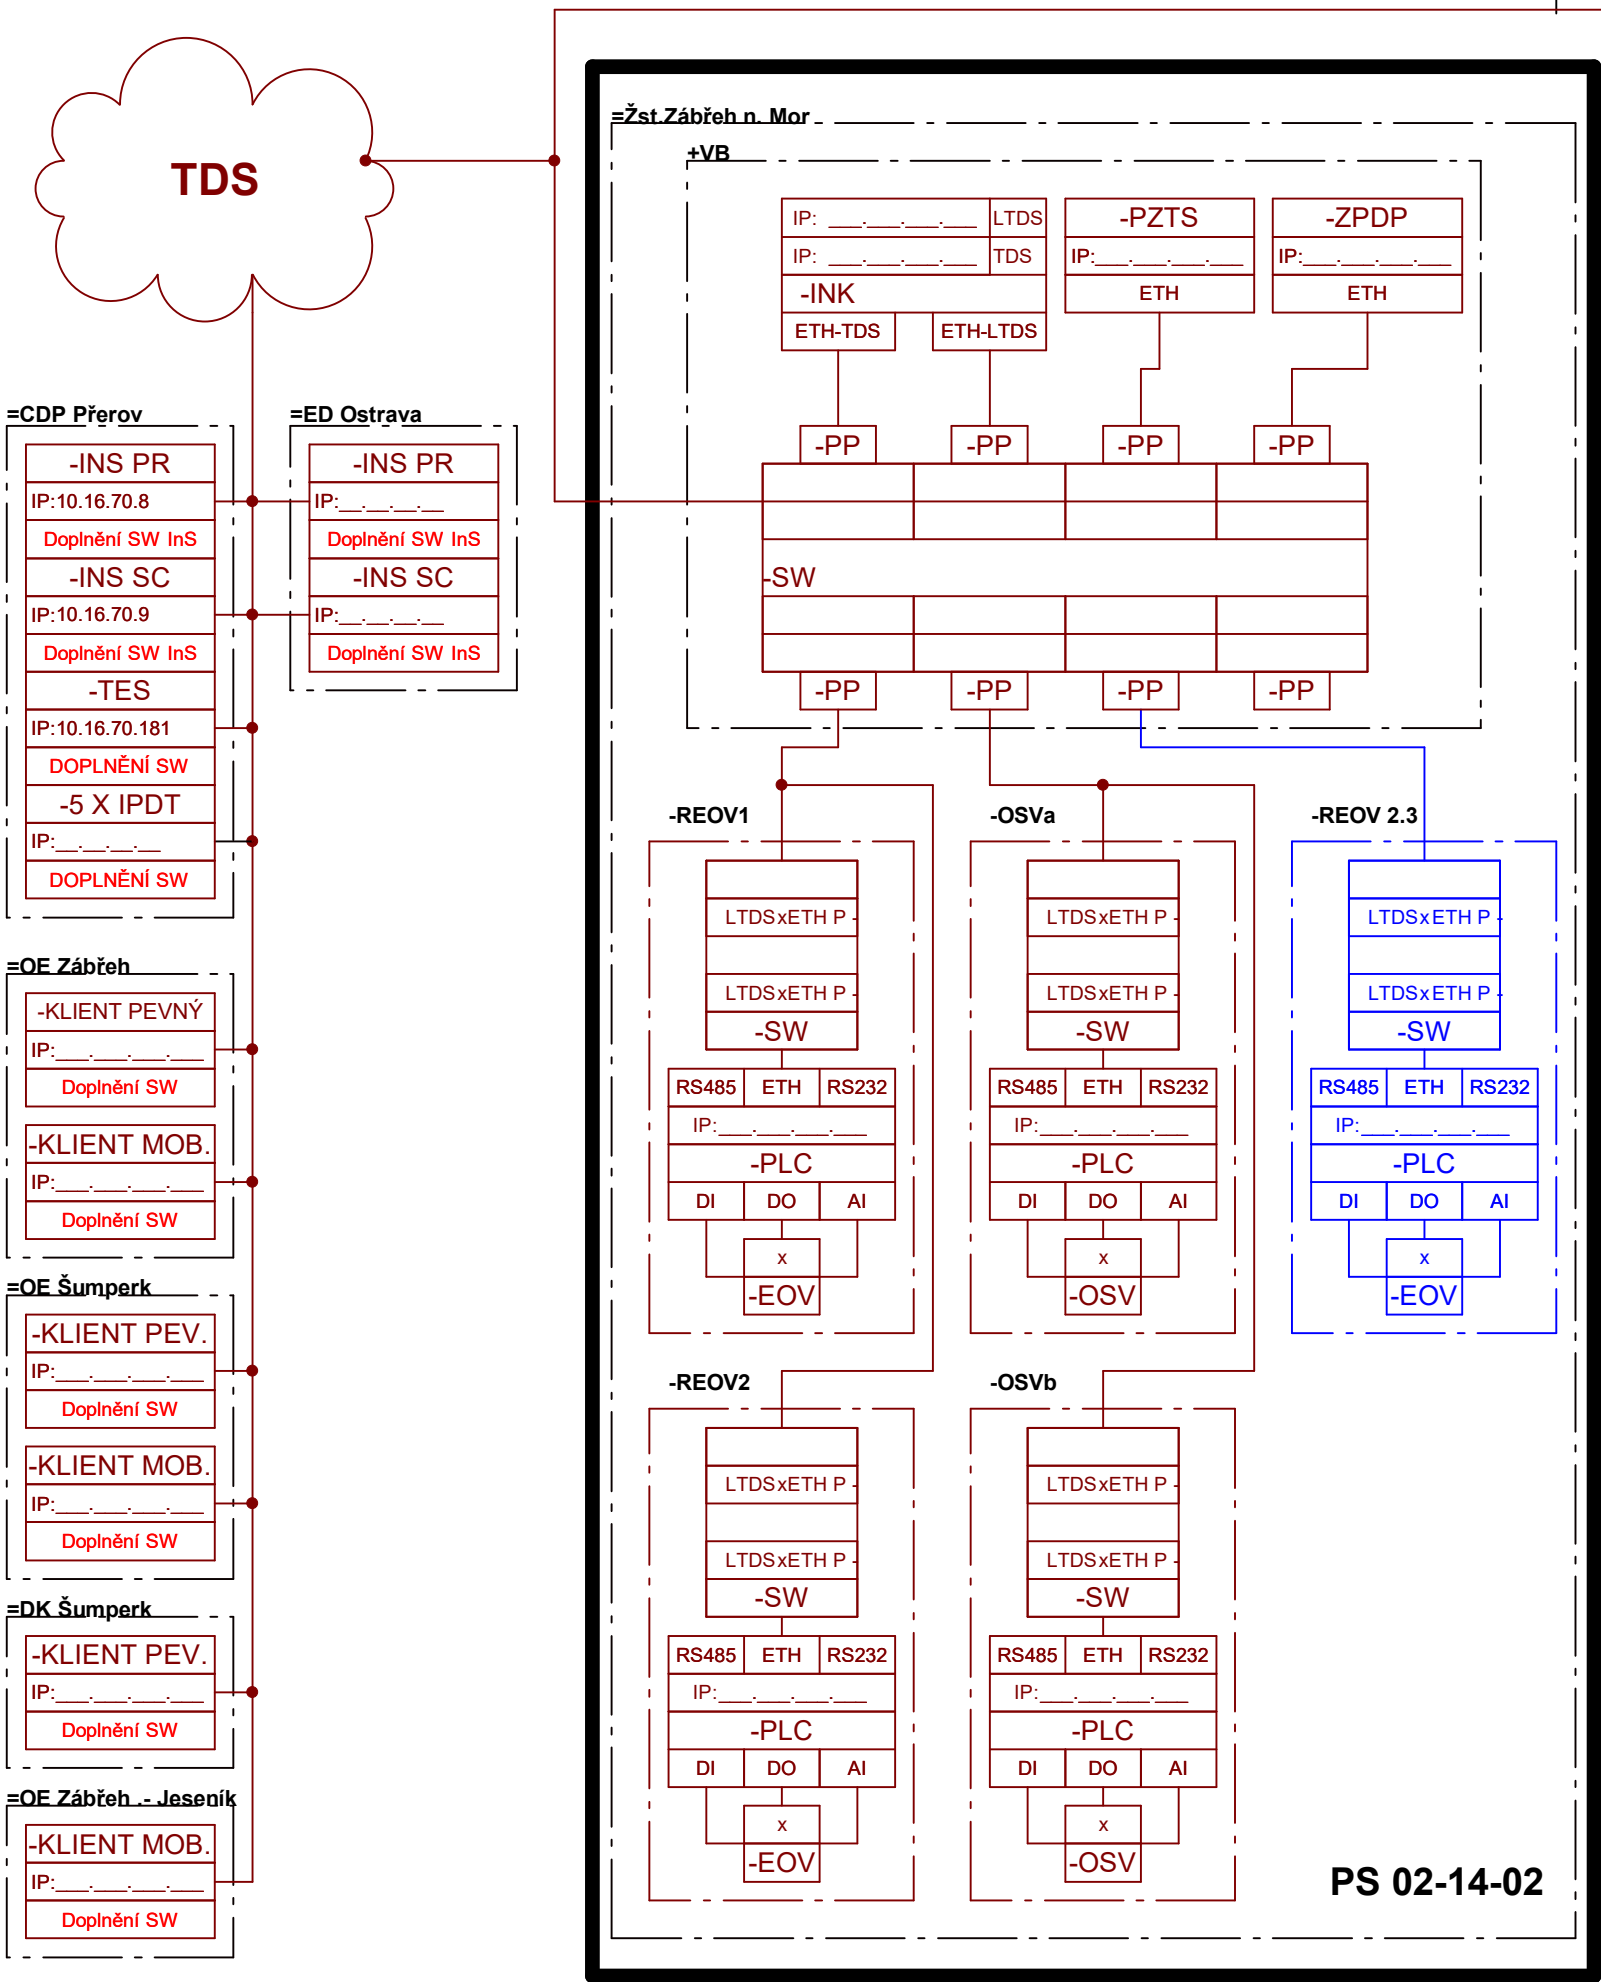

Legenda:

Barevné značení

- Součást dodání tohoto PS
- Zařízení dodané v rámci ostatních PS, integrované do DDTS
- Stávající zařízení integrovaná do DDTS

Vysvětlivky

- InK Integrovaný koncentrátor (syst.DDTS ŽDC)
- InS Integrovaný server (systému DDTS ŽDC)
- SW Switch
- KM Zásuvka mobilního klienta
- OSV Osvětlení
- EOV Elektroohřev výměn
- PZTS Poplachové zabezpečovací a tísňové systémy
- ZPDP Zařízení pro detekci požáru