


			ČÍSLO SOUPRAVY:
		PO PŘIPOMÍNKOVÉM ŘÍZENÍ	
REVIZE Č.	DATUM	ZMĚNA	



MORAVIA CONSULT Olomouc a.s.
LEGIONÁŘSKÁ 1085/8 , 779 00 Olomouc

tel.: +420 585 570 444
IDS: kjee9md
e-mail: moravia@moravia.cz
http://www.moravia.cz

OBJEDNATEL		 <p>Správa železnic, státní organizace v zastoupení: Stavební správa východ, Nerudova 1, 779 00 Olomouc</p>	
HLAVNÍ INŽENÝR PROJEKTU	BC. MARTIN KOLAŘÍK	G. ŘEDITEL MORAVIA CONSULT Olomouc a.s. ING. VÁCLAV KRATOCHVÍL	
ODPOVĚDNÝ PROJEKTANT	NAVRHL, VYPRACOVAL	KONTROLOVAL	
ING. FRANTIŠEK HÁNA	ING. FRANTIŠEK HÁNA	BC. MARTIN KOLAŘÍK	
KRAJ: OLOMOUCKÝ	POVĚŘENÝ OÚ: ZÁBŘEH	OBEC: ZÁBŘEH	
<p>„Zřízení a rekonstrukce EOv v ŽST Červenka a Zábřeh na Moravě“</p> <p>SO 02-06-01 Žst. Zábřeh na Moravě, EOv</p>		ZAK. ČÍSLO MCO	19 - 051 - 236 - SR
		ÚČEL	DUSP
		DATUM	LISTOPAD 2020
		FORMÁT	2 x A4
		MĚŘÍTKO	-
Schéma napájení		ČÁST	POŘ.Č.
		D.2.3.4	04

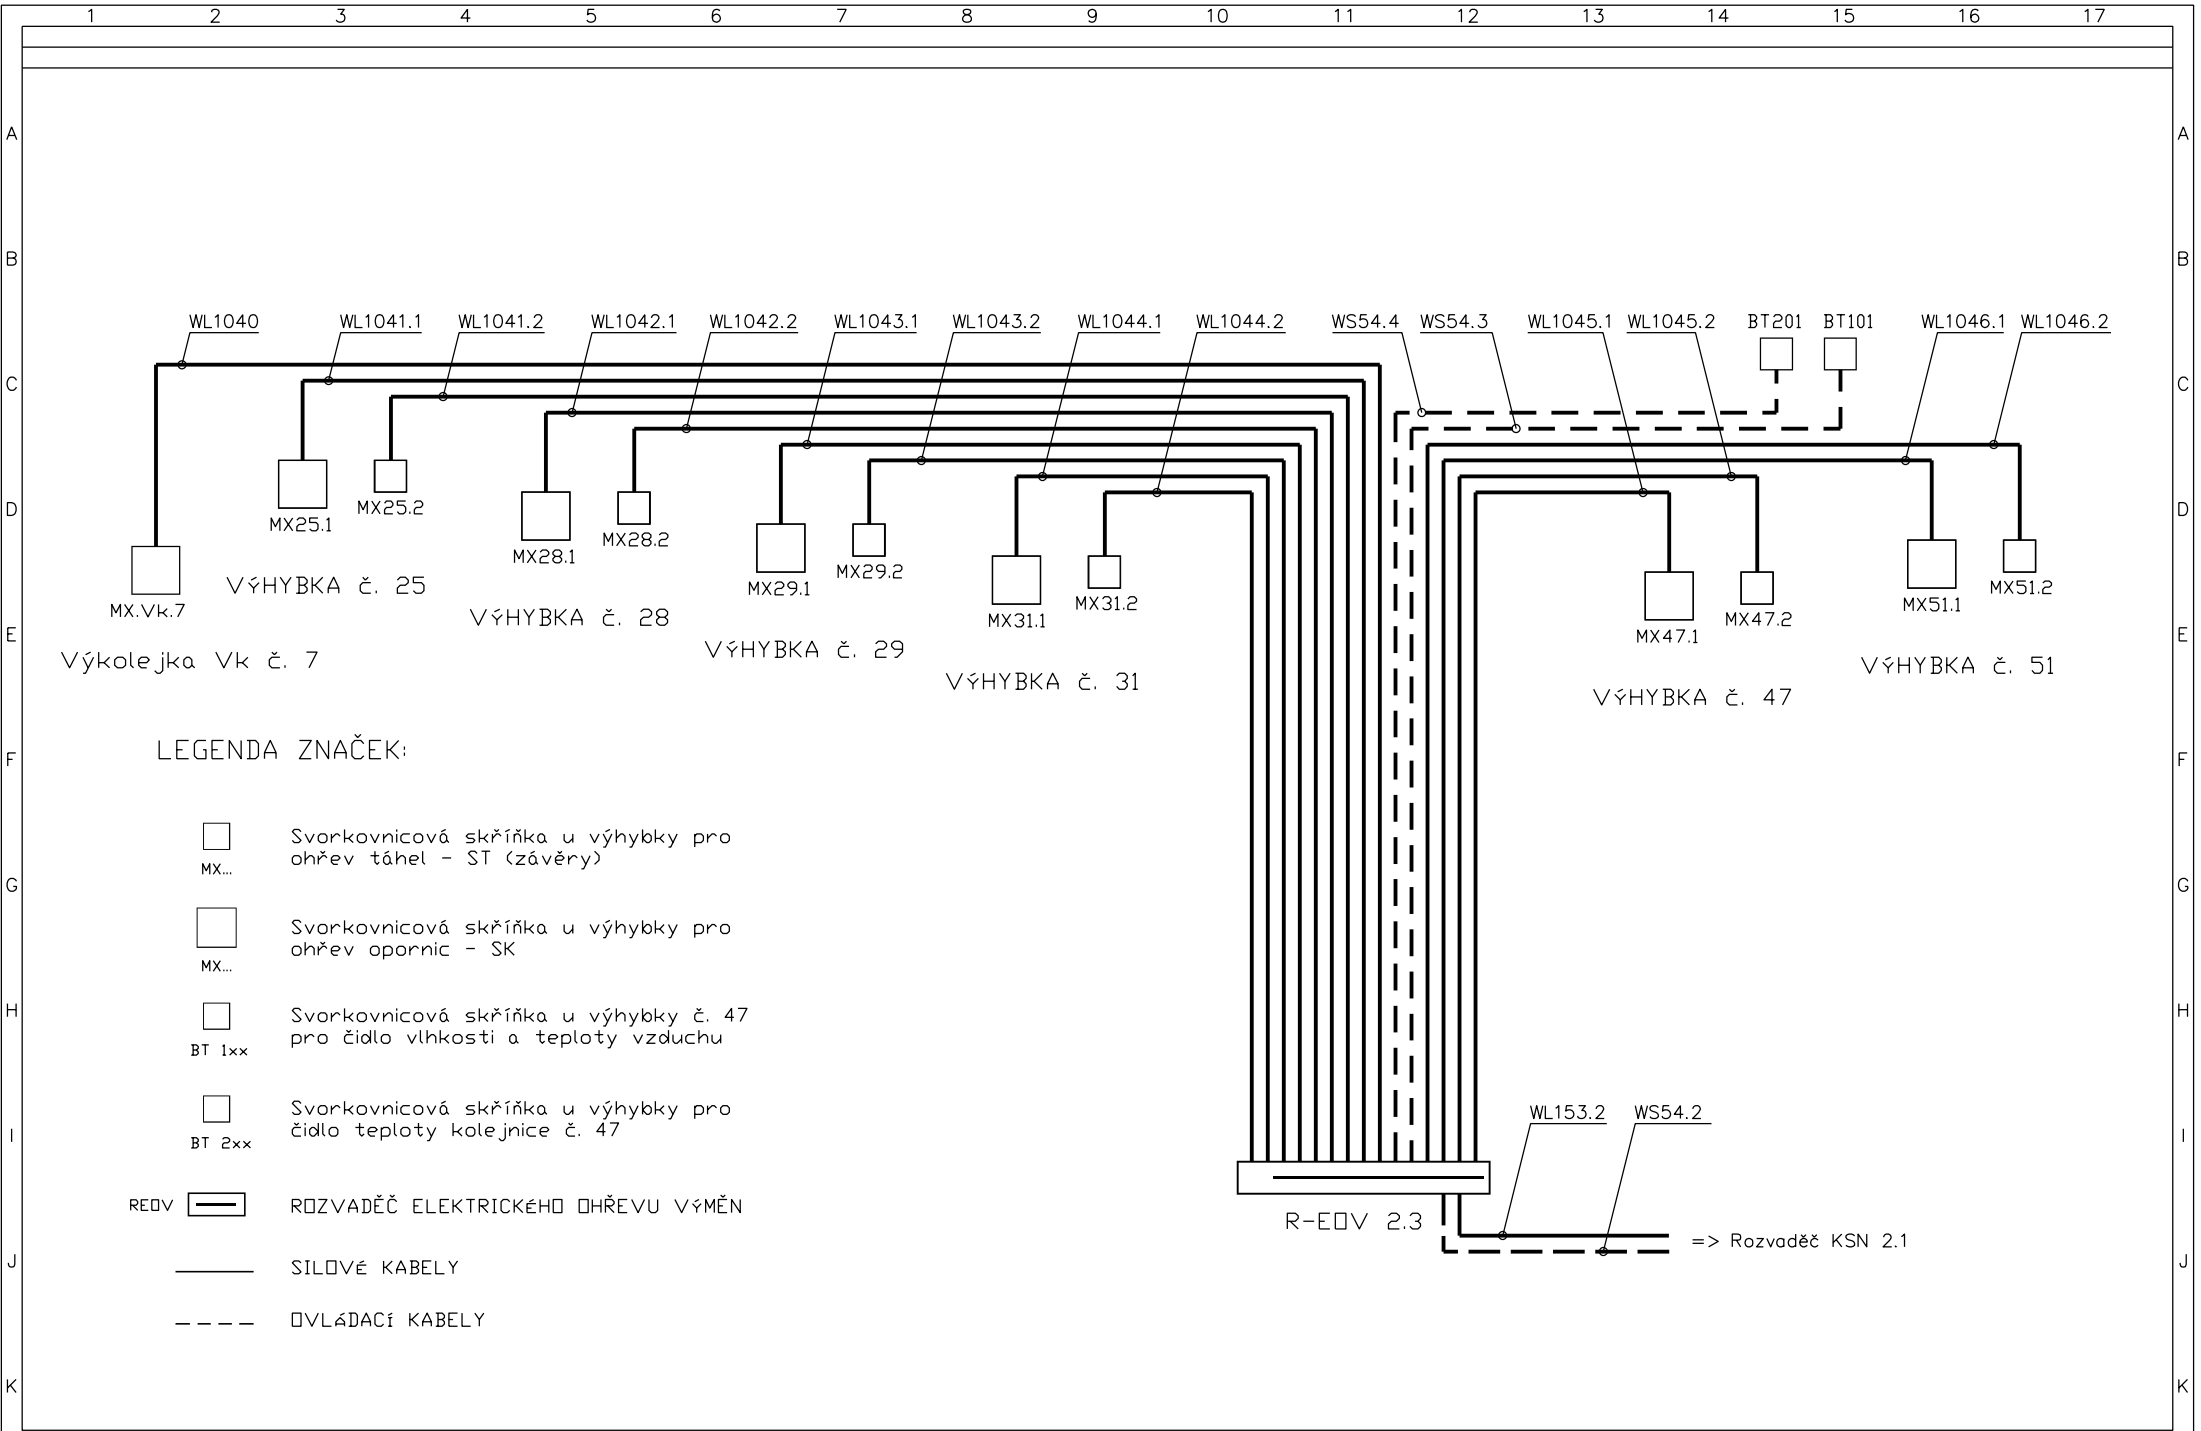

LEGENDA ZNAČEK:

- Svorkovnicová skříňka u výhybky pro ohřev táhel - ST (závěry)
- Svorkovnicová skříňka u výhybky pro ohřev opornic - SK
- Svorkovnicová skříňka u výhybky č. 47 pro čidlo vlhkosti a teploty vzduchu
- Svorkovnicová skříňka u výhybky pro čidlo teploty kolejnice č. 47
- ROZVADĚČ ELEKTRICKÉHO OHŘEVU VÝMĚN
- SILOVÉ KABELY
- OVLÁDACÍ KABELY