


Žst. Zábřeh na Moravě - přehledové schéma

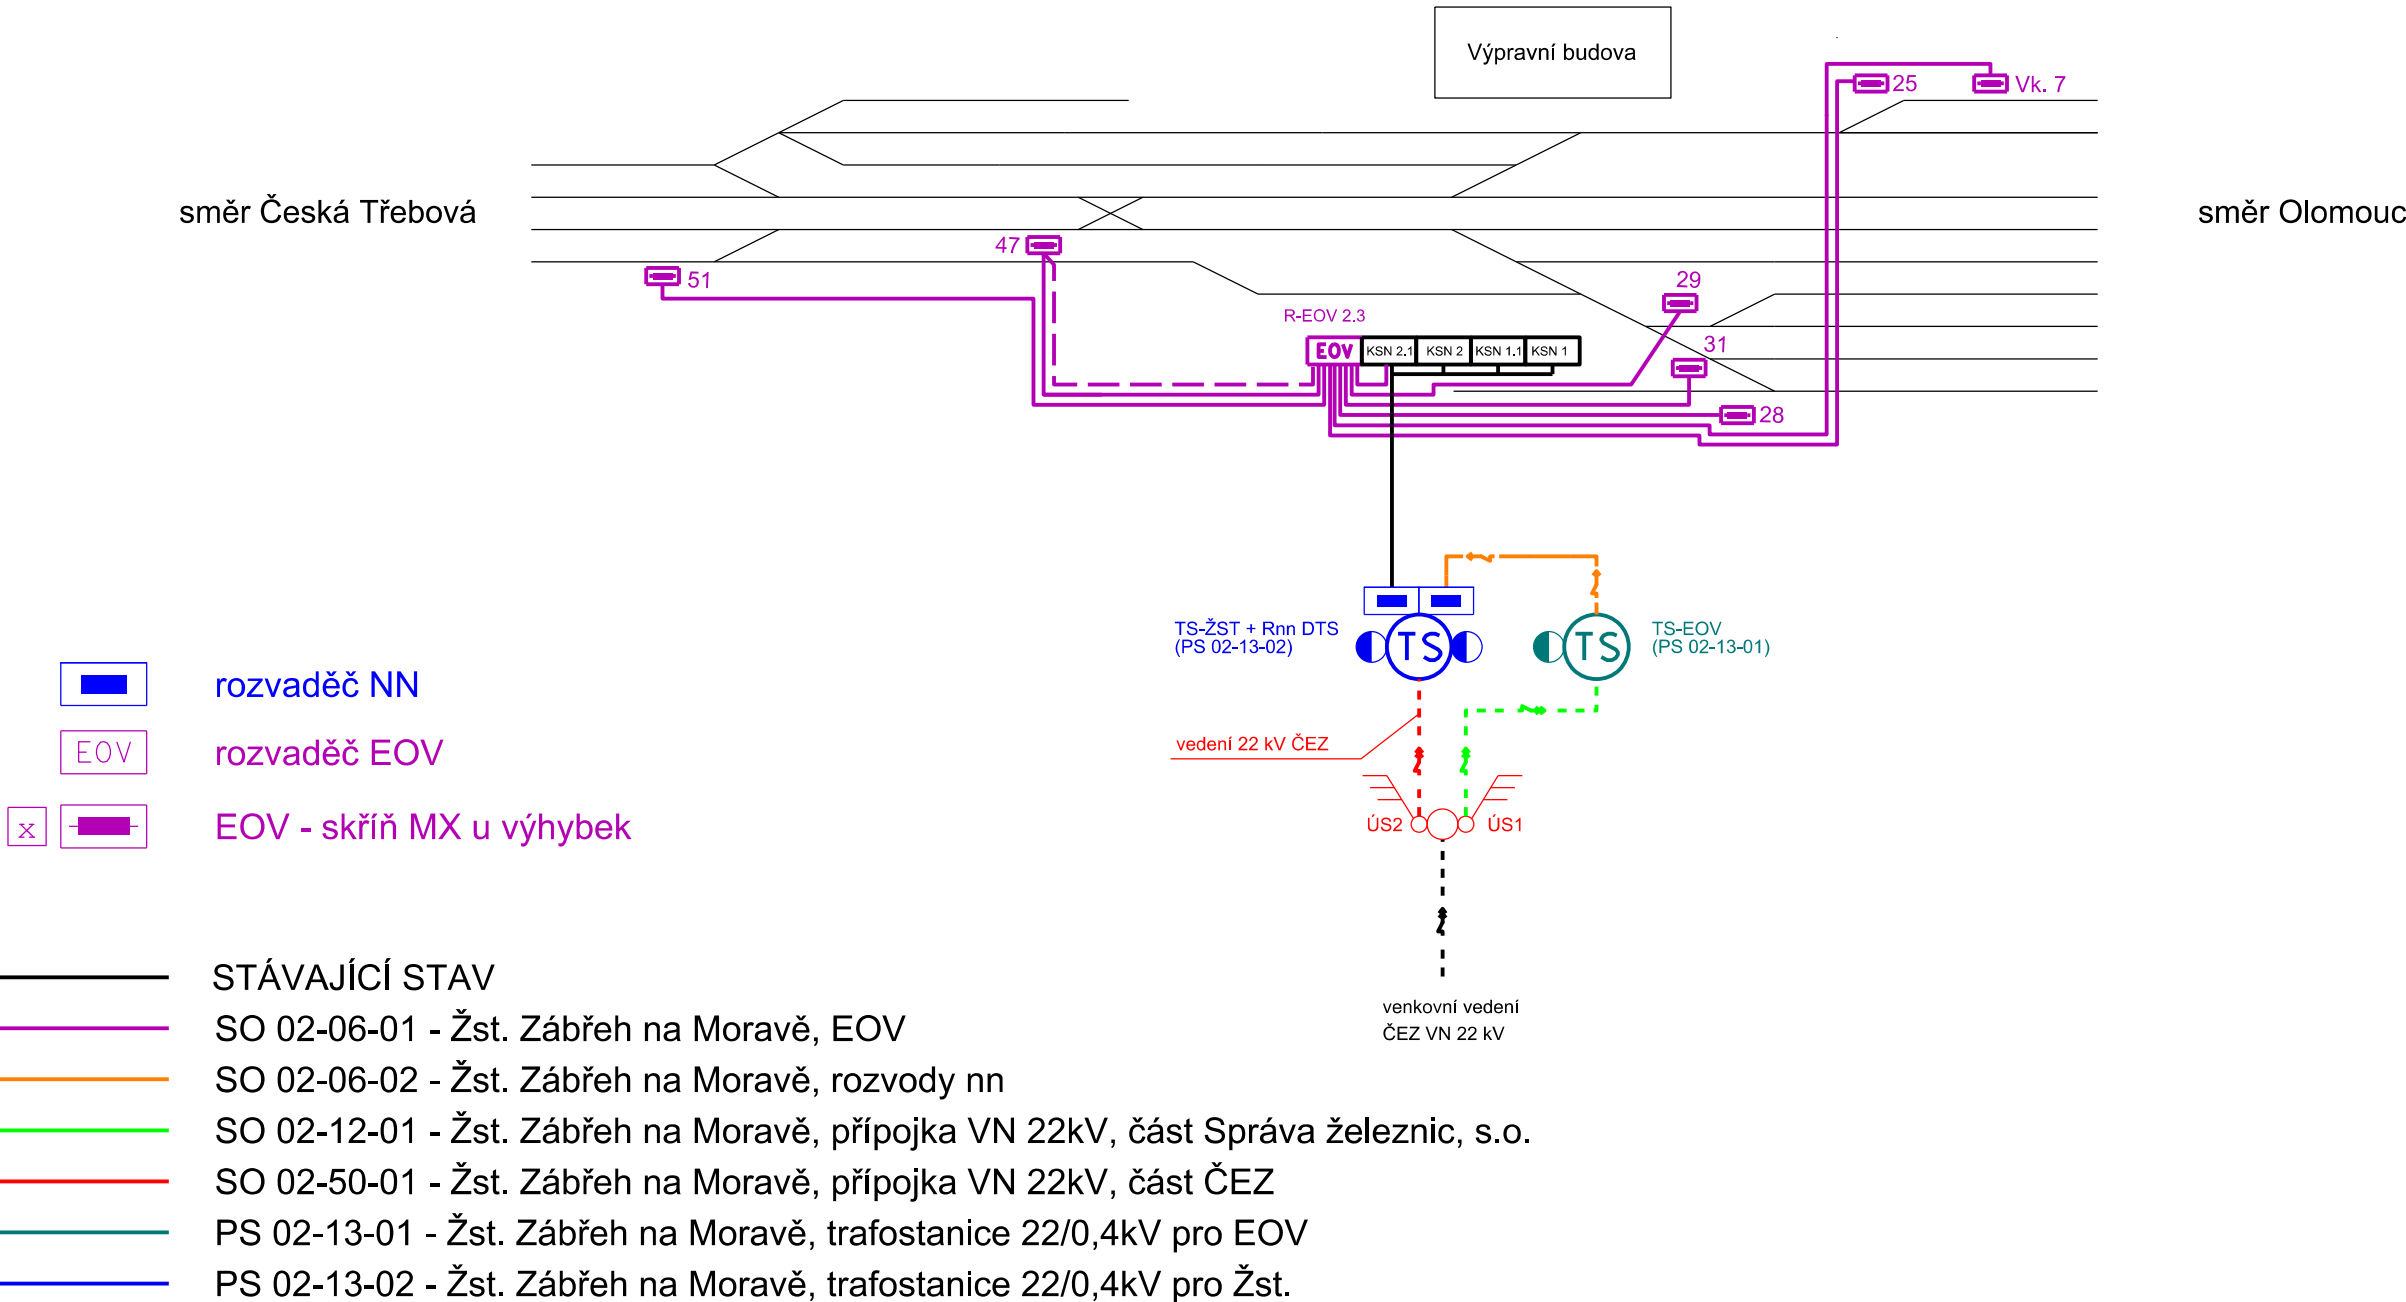

			ČÍSLO SOUPRAVY:
		PO PŘIPOMÍNKOVÉM ŘÍZENÍ	
REVIZE Č.	DATUM	ZMĚNA	

MCO

MORAVIA CONSULT Olomouc a.s.
LEGIONÁŘSKÁ 1085/8 , 779 00 Olomouc

tel.: +420 585 570 444

IDS: kjee9md

e-mail: moravia@moravia.cz

http://www.moravia.cz

OBJEDNATEL		Správa železnic, státní organizace	
HLAVNÍ INŽENÝR PROJEKTU		BC. MARTIN KOLAŘÍK	G. ŘEDITEL MORAVIA CONSULT Olomouc a.s. ING. VÁCLAV KRATOCHVÍL
ODPOVĚDNÝ PROJEKTANT		NAVRHL, VYPRACOVAL	KONTOLOVAL
ING. FRANTIŠEK HÁNA		ING. FRANTIŠEK HÁNA	BC. MARTIN KOLAŘÍK
KRAJ: OLOMOUCKÝ		POVĚŘENÝ OÚ: ZÁBŘEH	OBEC: ZÁBŘEH
„Zřízení a rekonstrukce EOv v ŽST Červenka a Zábřeh na Moravě“ SO 02-06-02 Žst. Zábřeh na Moravě, rozvody nn Přehledové schéma		ZAK. ČÍSLO MCO	19 - 051 - 236 - SR
		ÚČEL	DUSP
		DATUM	LISTOPAD 2020
		FORMÁT	3 x A4
		MĚŘÍTKO	-
		ČÁST	POŘ.Č.
		D.2.3.6	03