


Žst. Zábřeh na Moravě - přehledové schéma

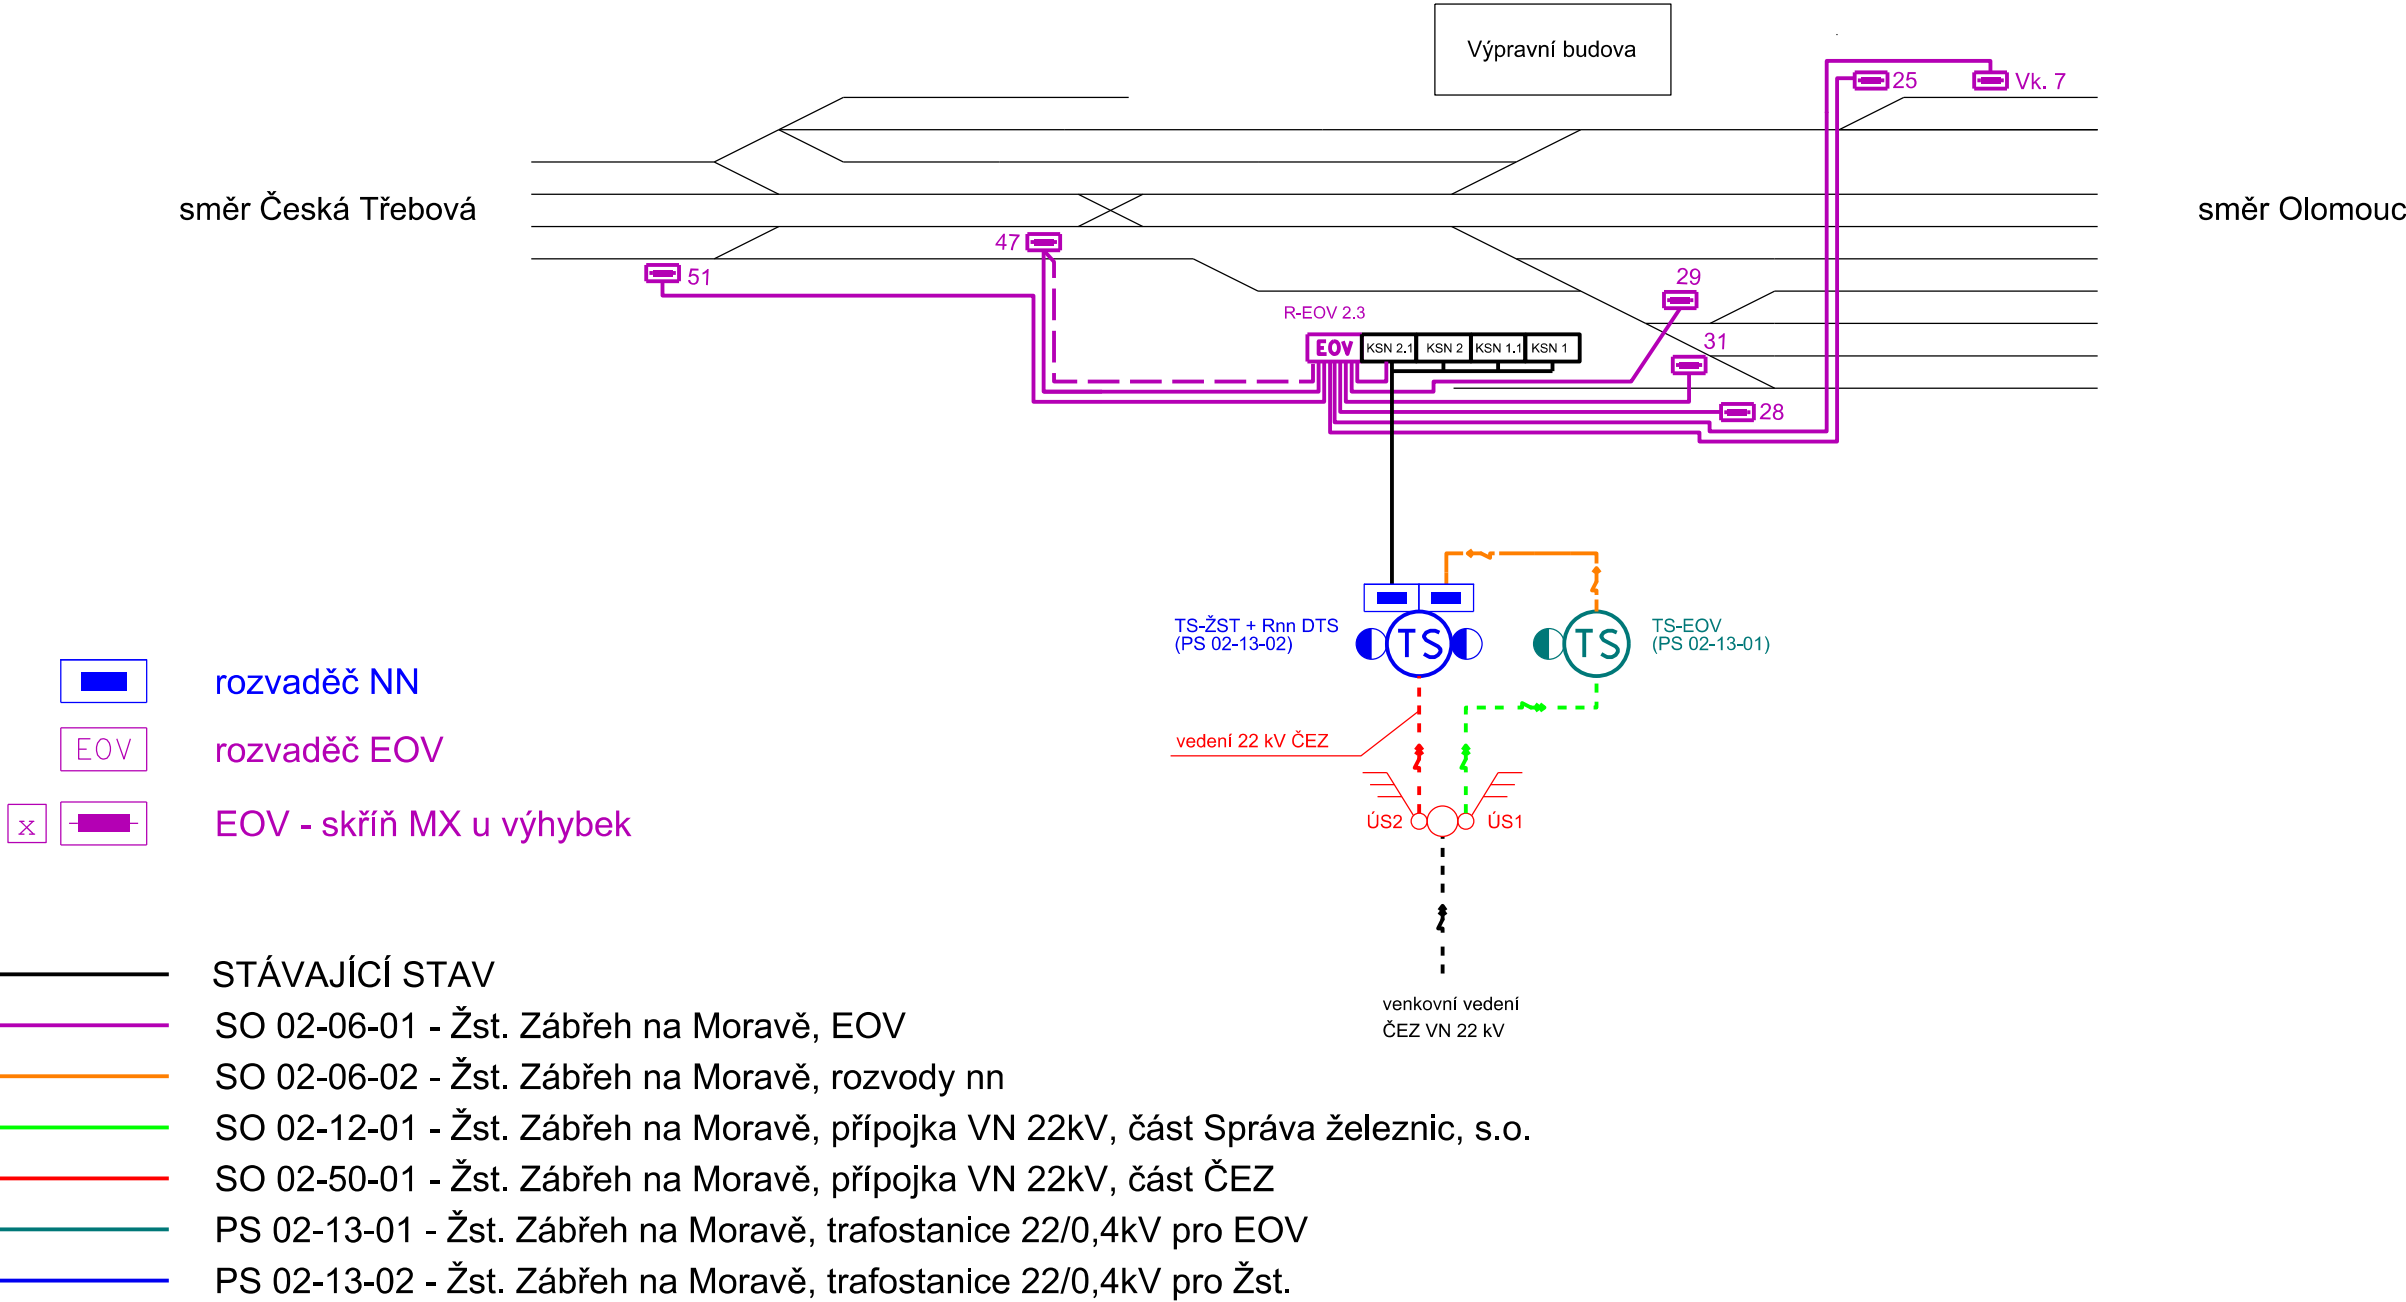

			ČÍSLO SOUPRAVY:
		PO PŘIPOMÍNKOVÉM ŘÍZENÍ	
REVIZE Č.	DATUM	ZMĚNA	

**MORAVIA CONSULT Olomouc a.s.**  
LEGIONÁŘSKÁ 1085/8 , 779 00 Olomouc

tel.: +420 585 570 444  
IDS: kjee9md  
e-mail: moravia@moravia.cz  
http://www.moravia.cz

OBJEDNATEL		<b>Správa železnic, státní organizace</b> v zastoupení: Stavební správa východ, Nerudova 1, 779 00 Olomouc	
HLAVNÍ INŽENÝR PROJEKTU		BC. MARTIN KOLAŘÍK	G. ŘEDITEL MORAVIA CONSULT Olomouc a.s. ING. VÁCLAV KRATOCHVÍL
ODPOVĚDNÝ PROJEKTANT		ING. FRANTIŠEK HÁNA	KONTROLOVAL BC. MARTIN KOLAŘÍK
KRAJ: OLOMOUCKÝ		POVĚŘENÝ OÚ: ZÁBŘEH	OBEC: ZÁBŘEH
„Zřízení a rekonstrukce EOV v ŽST Červenka a Zábřeh na Moravě“  SO 02-50-01 Žst. Zábřeh na Moravě, přípojka VN 22kV, část ČEZ		ZAK. ČÍSLO MCO	19 - 051 - 236 - SR
		ÚČEL	DUSP
		DATUM	LISTOPAD 2020
		FORMÁT	3 x A4
		MĚŘÍTKO	-
Přehledové schéma		ČÁST	POŘ.Č.
		D.2.3.9	03