
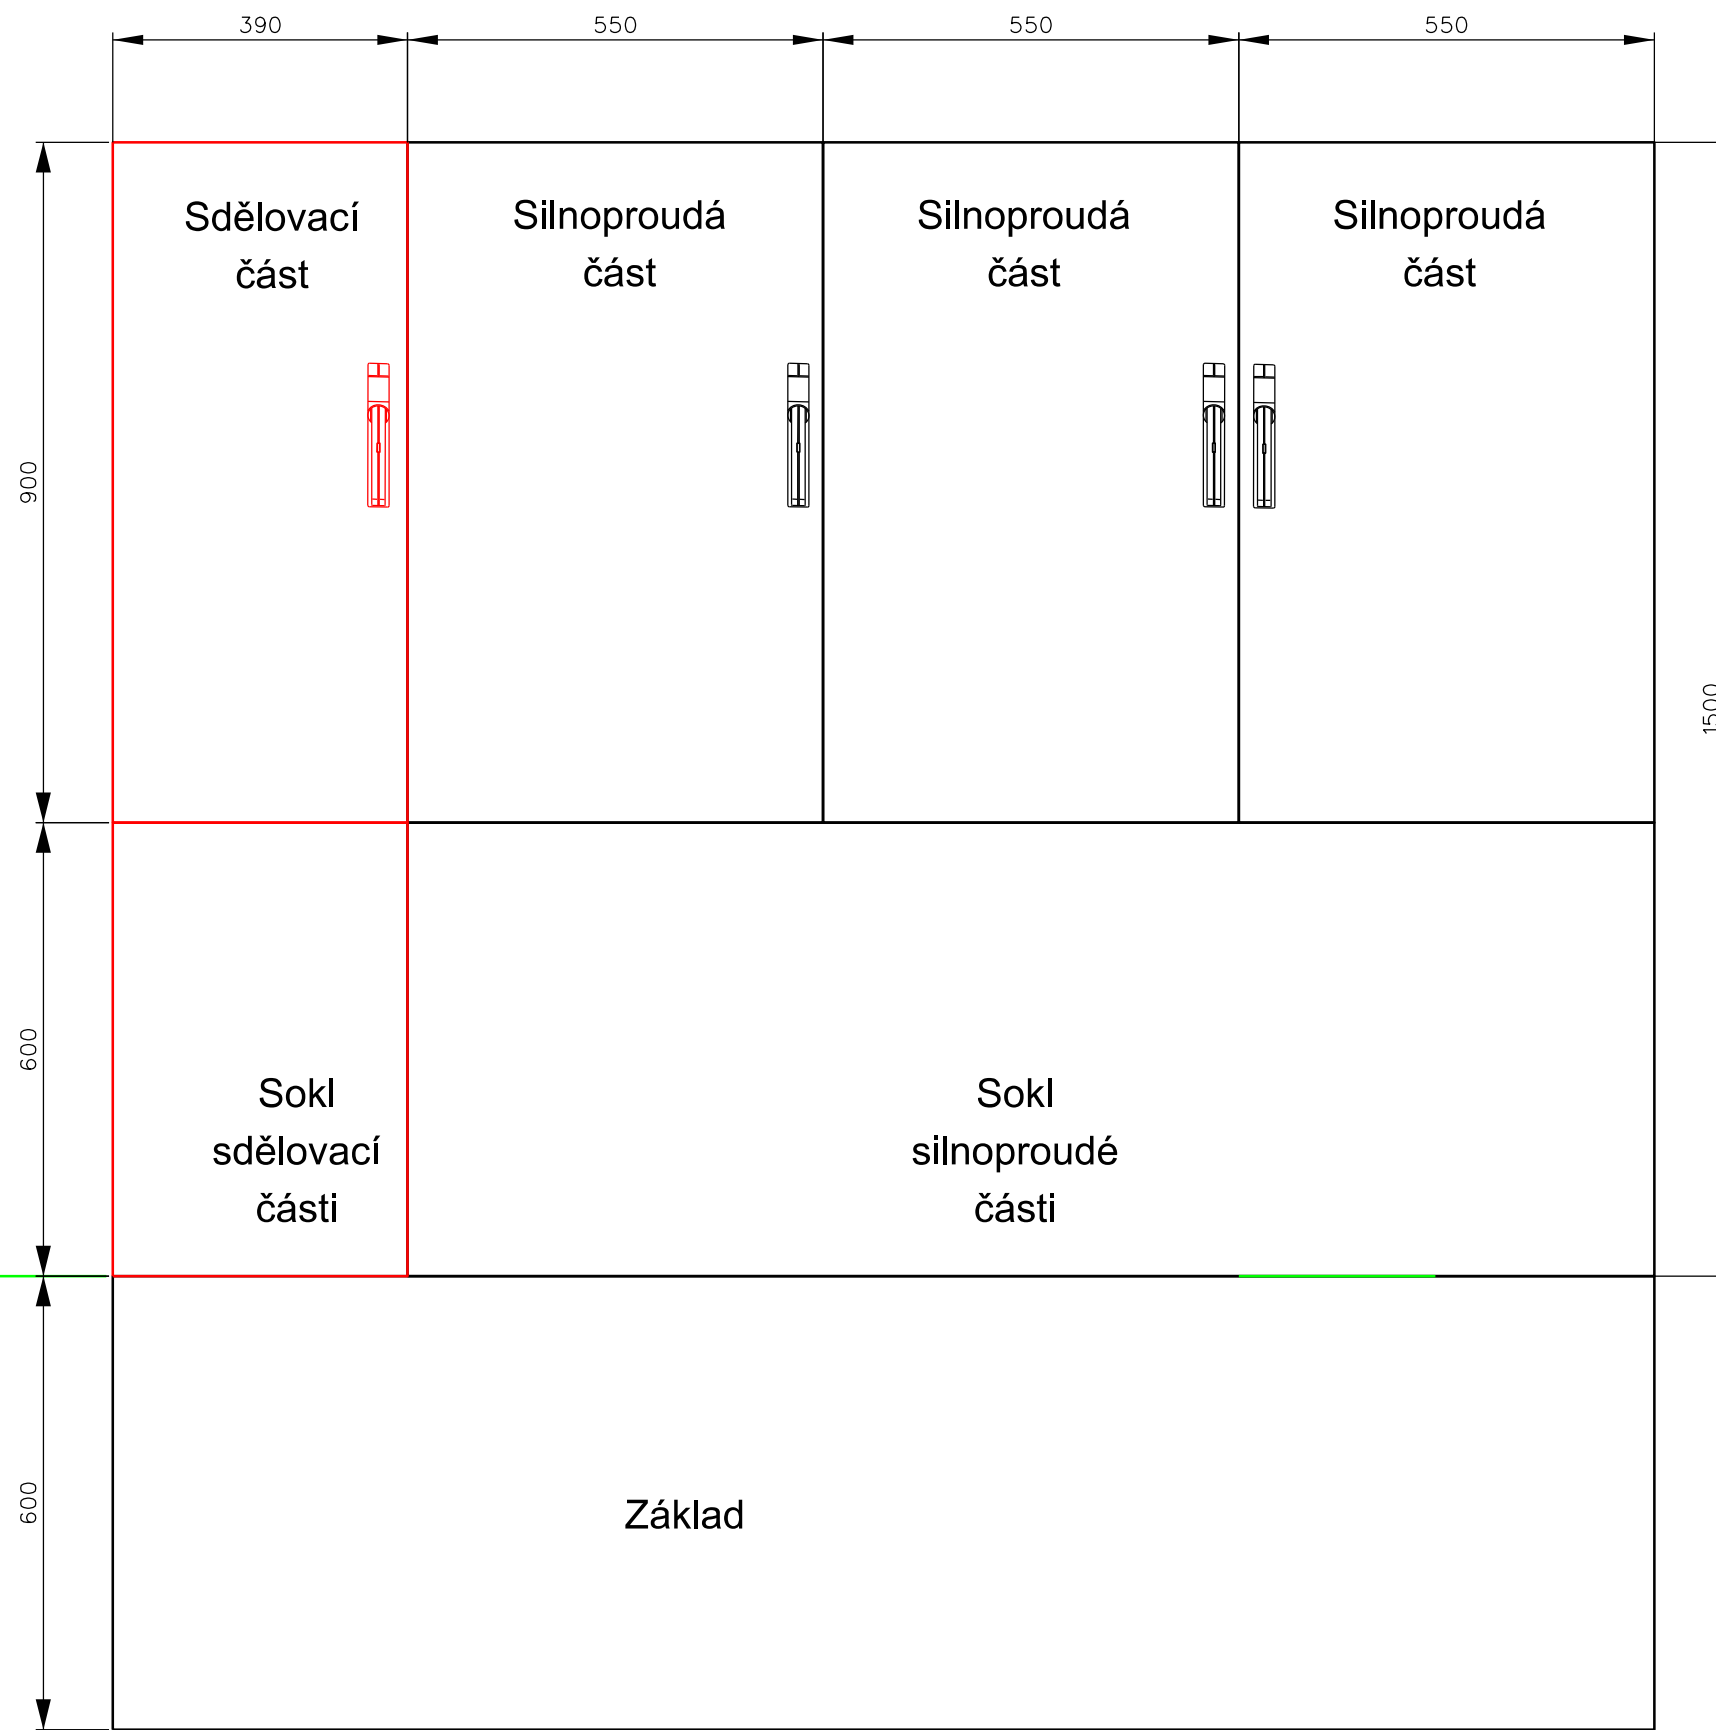


Sdělovací část rozvaděče R-EOV

Rozvaděč R-EOV1 a 2
Navržená hloubka rozvaděče je 350mm

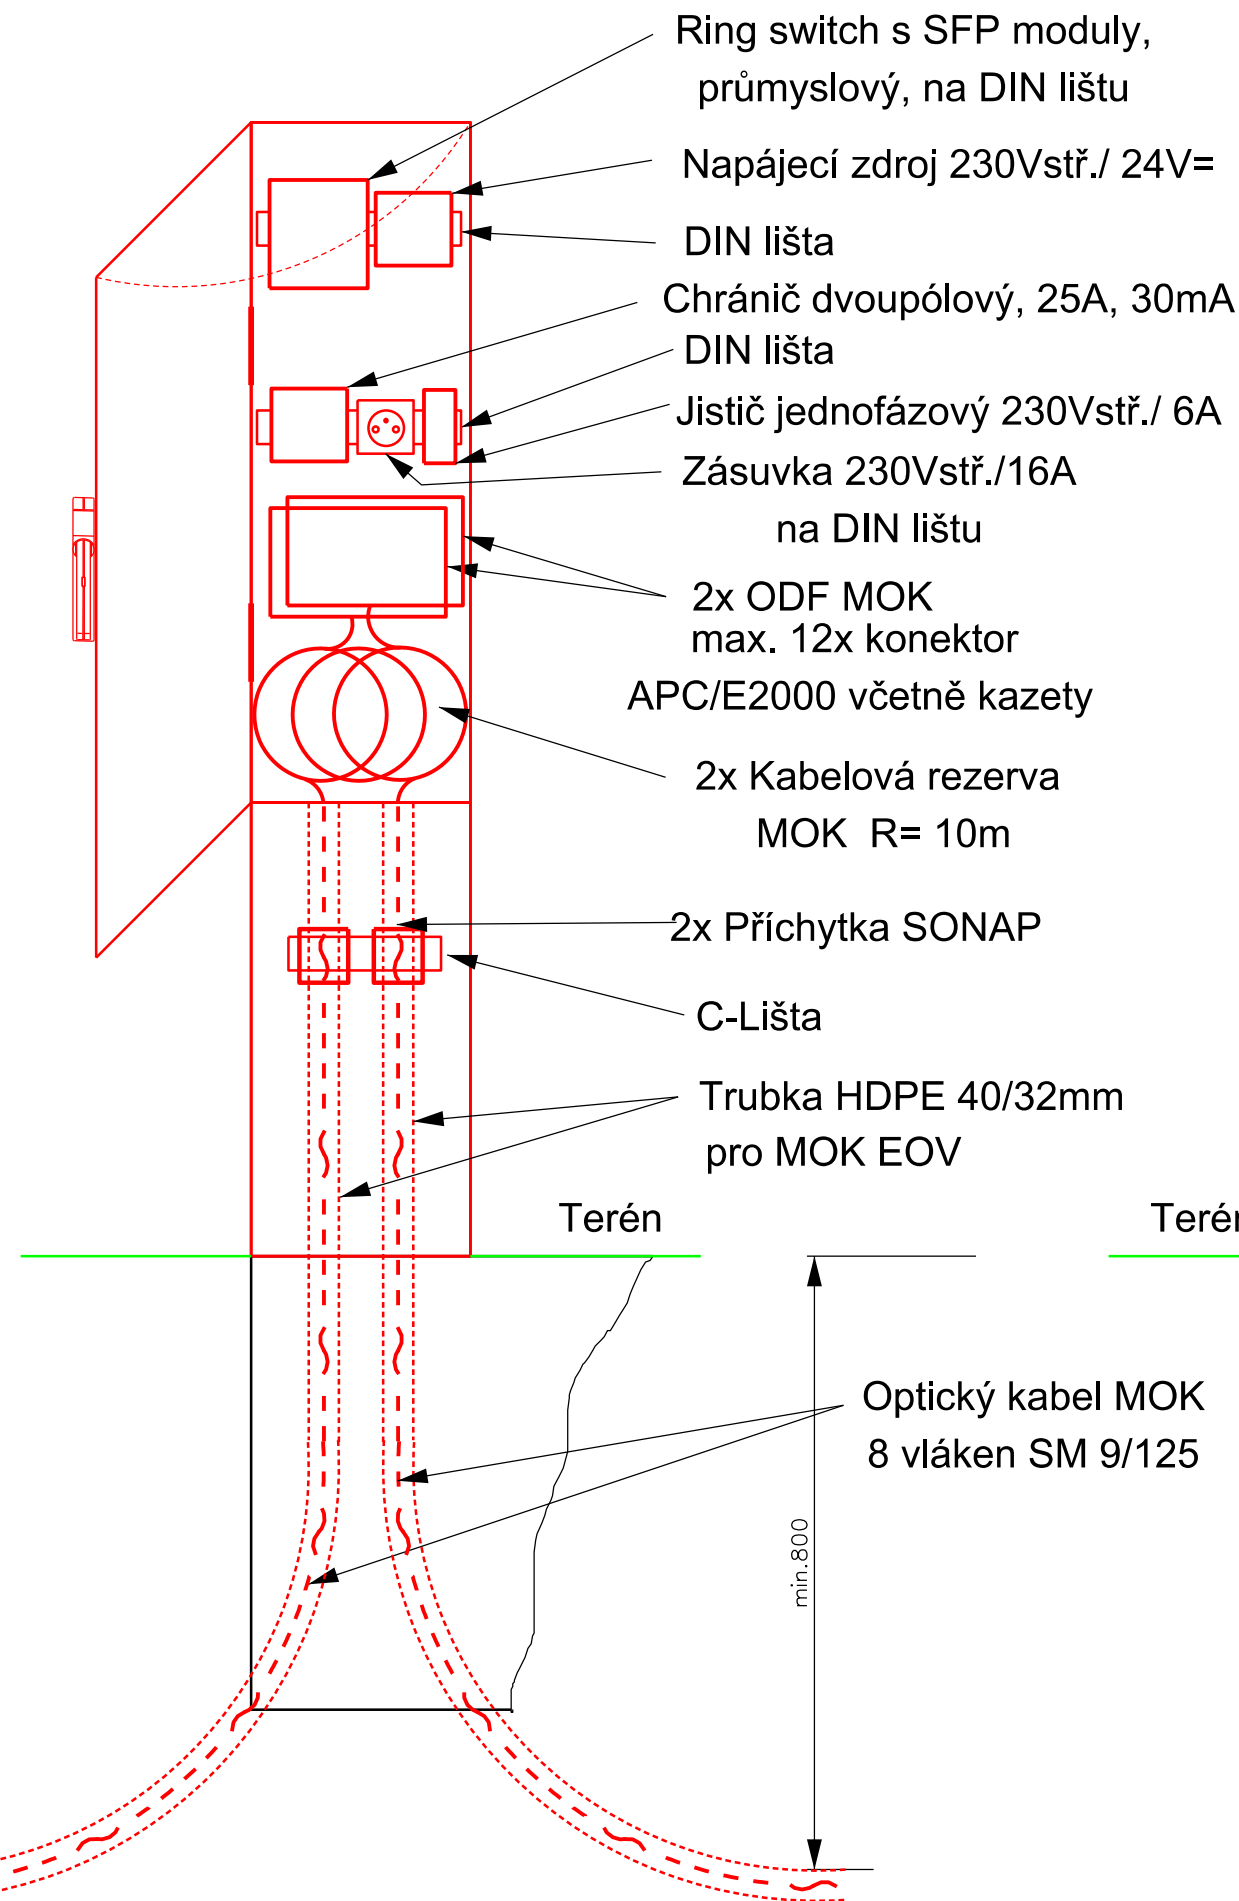

Poznámka:

Víko soklu lze demontovat až po otevření dveří rozvaděče.

Napájení sdělovací části bude zajištěno přívodním kabelem ze silnoprůdové části R-EOV.



			ČÍSLO SOUPRAVY:
		PO PŘIPOMÍNKOVÉM ŘÍZENÍ	
REVIZE Č.	DATUM	ZMĚNA	

**MORAVIA CONSULT Olomouc a.s.**
LEGIONÁŘSKÁ 1085/8 , 779 00 Olomouc

tel.: +420 585 570 444
IDS: kjee9md
e-mail: moravia@moravia.cz
http://www.moravia.cz

OBJEDNATEL		 Správa železnic, státní organizace v zastoupení: Stavební správa východ, Nerudova 1, 779 00 Olomouc	
HLAVNÍ INŽENÝR PROJEKTU		BC. MARTIN KOLÁŘÍK	G. ŘEDITEL MORAVIA CONSULT Olomouc a.s.
ODPOVĚDNÝ PROJEKTANT		ING. OHAREK MILAN	ING. VÁCLAV KRATOCHVÍL
KRAJ: OLOMOUCKÝ		POVĚŘENÝ OÚ: LITOVEL	OBEČ: ČERVENKA
„Zřízení a rekonstrukce EOv v ŽST Červenka a Zábřeh na Moravě“ PS 01-14-01 Žst. Červenka, místní kabelizace		ZAK. ČÍSLO MCO	19 - 051 - 236 - SR
		ÚČEL	DUSP
		DATUM	LISTOPAD 2020
		FORMÁT	3A4
Rozvaděč R-EOV		MĚŘITKO	-
		ČÁST	POŘ.Č.
		D.1.2.1	7