
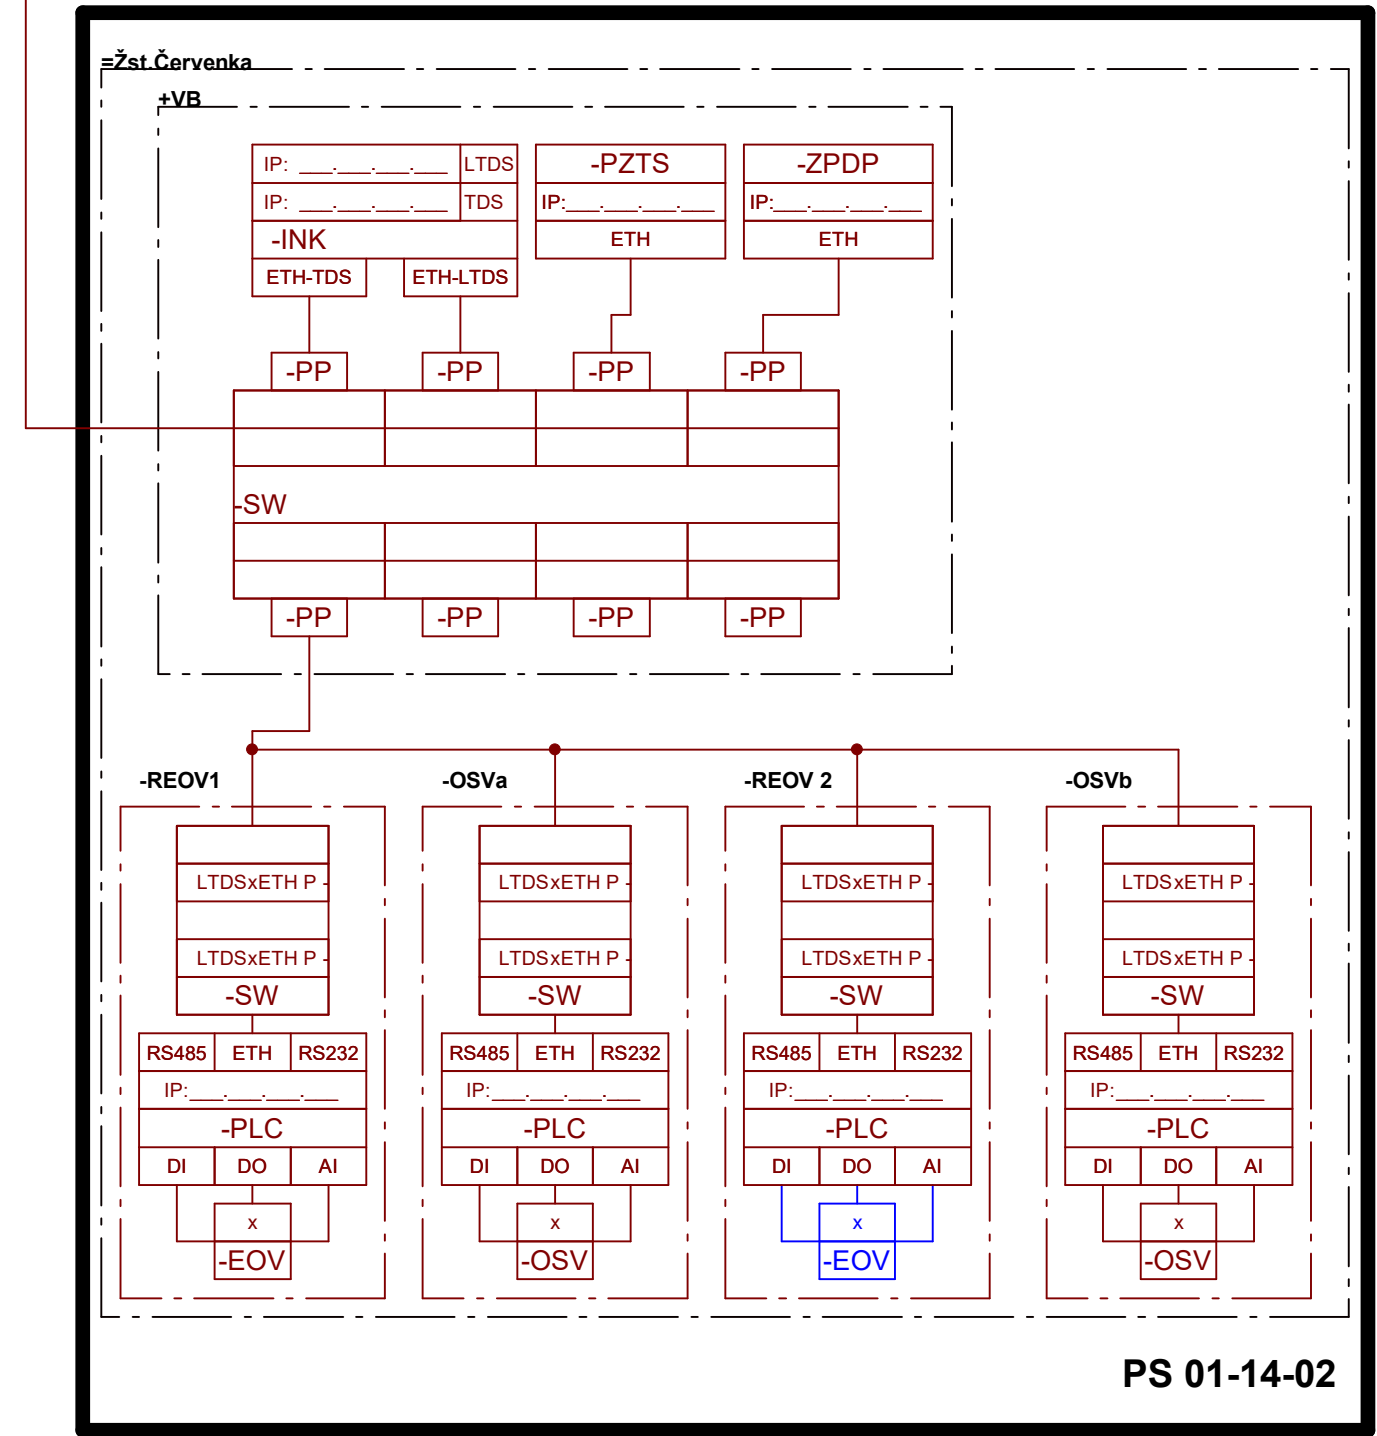
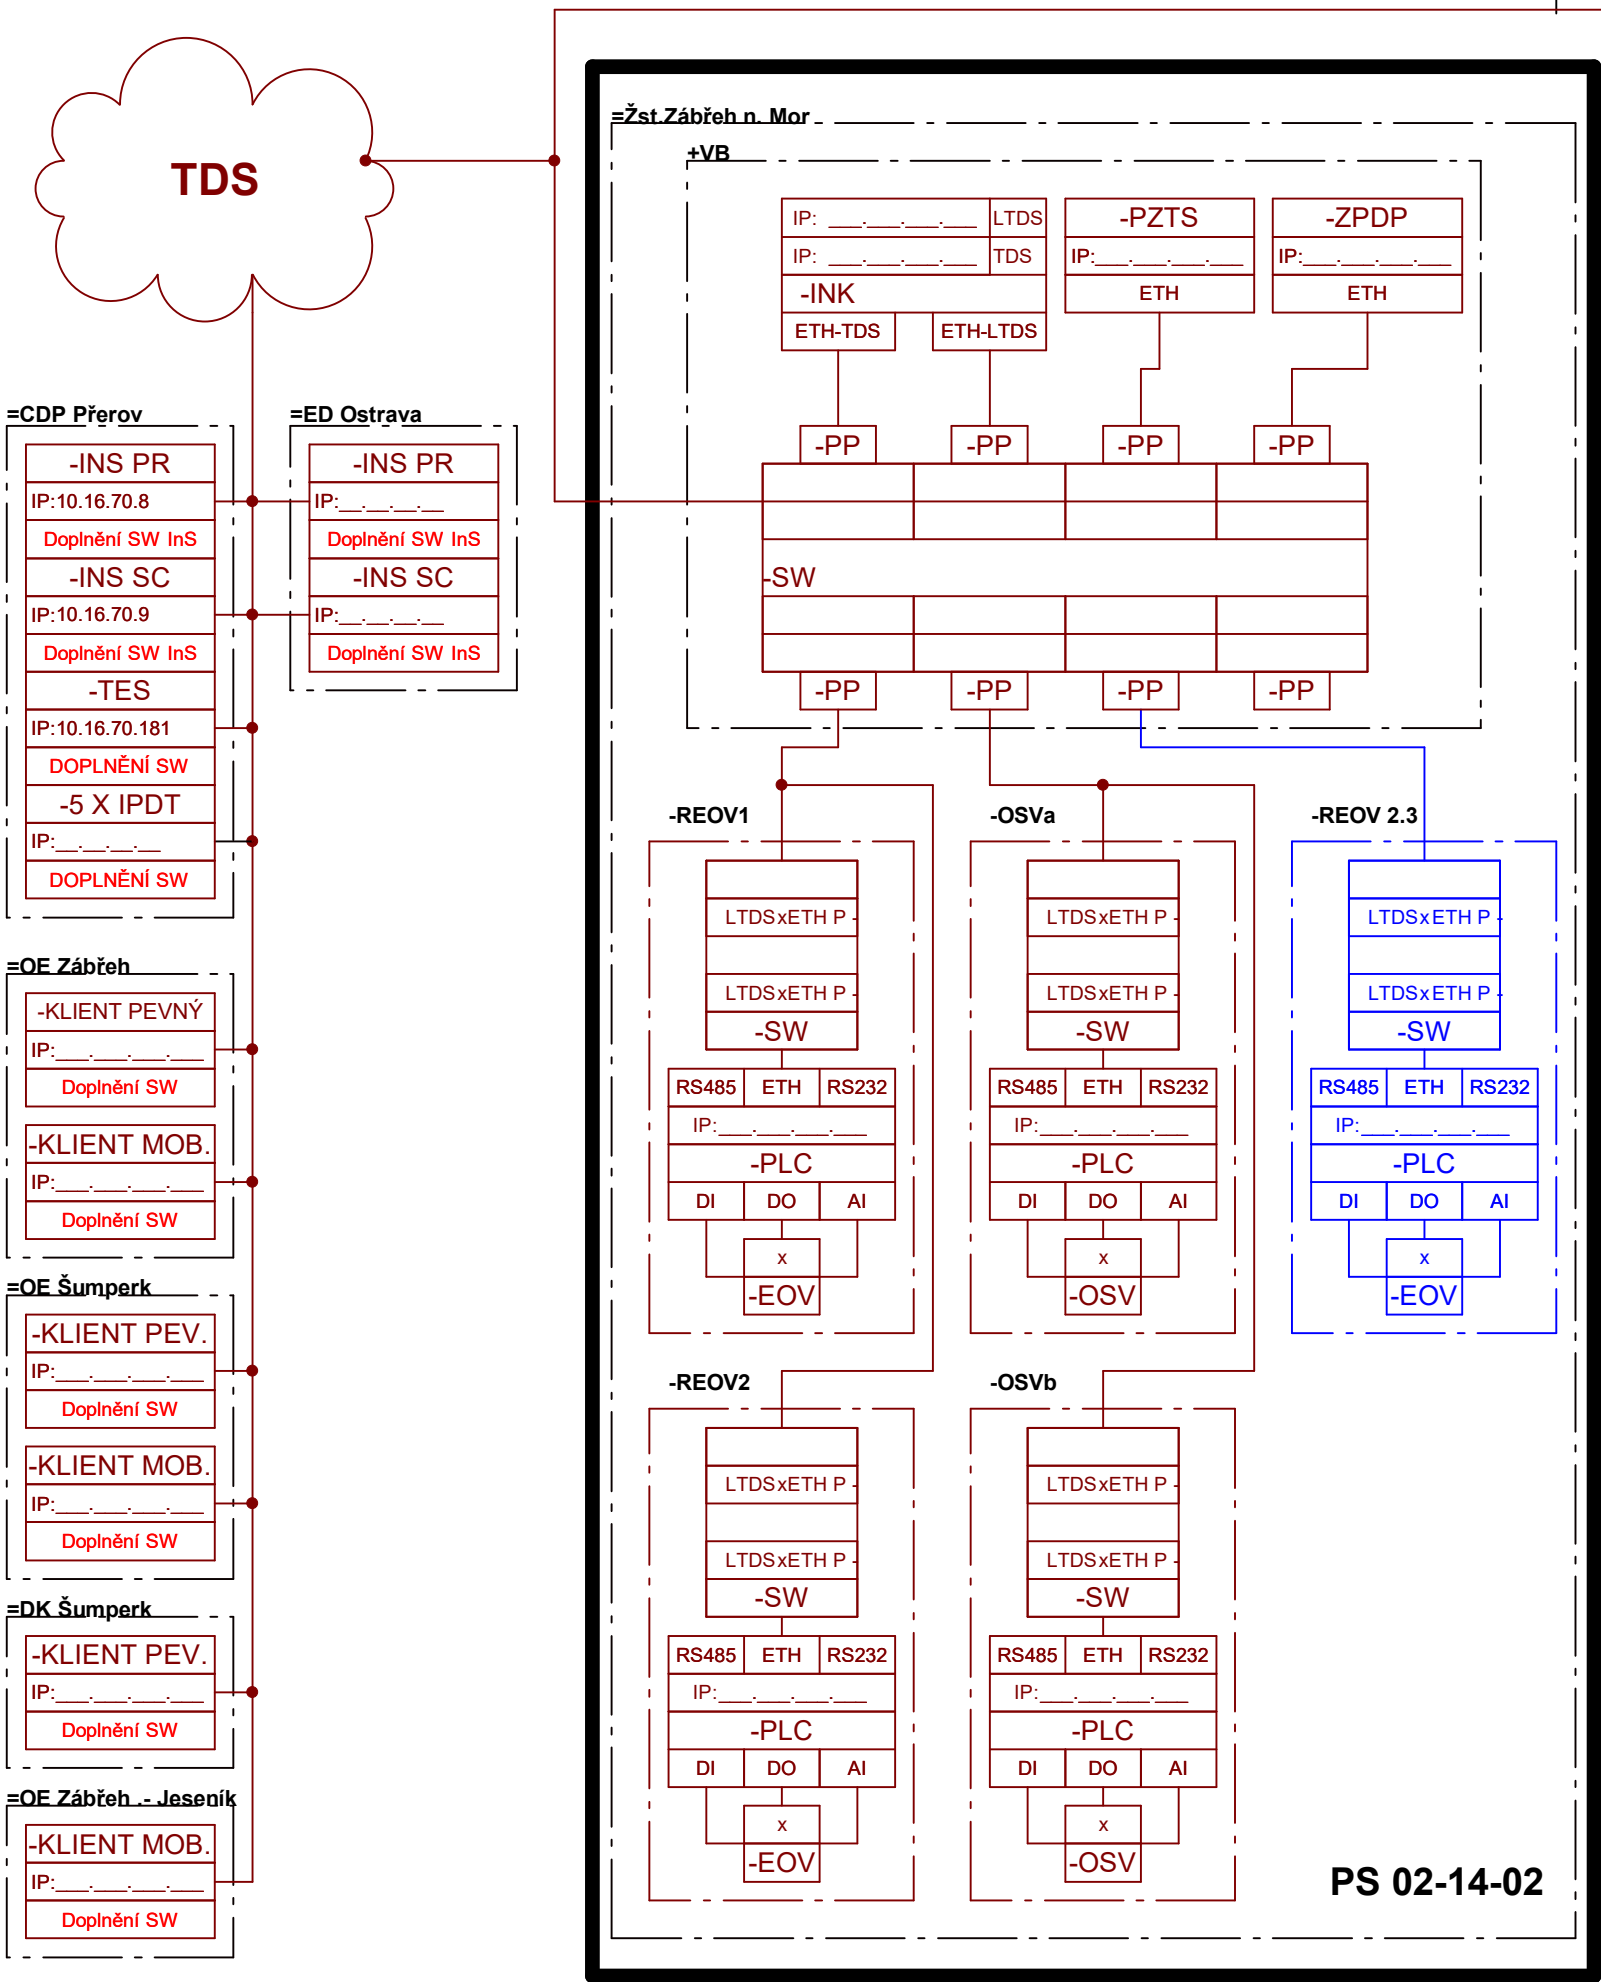


			ČÍSLO SOUPRAVY:
		PO PŘIPOMÍNKOVÉM ŘÍZENÍ	
REVIZE Č.	DATUM	ZMĚNA	

	<b>MORAVIA CONSULT Olomouc a.s.</b> LEGIONÁŘSKÁ 1085/8 , 779 00 Olomouc	tel.: +420 585 570 444
		IDS: kjee9md e-mail: moravia@moravia.cz http://www.moravia.cz

OBJEDNATEL	 <div>Správa železnic, státní organizace v zastoupení: Stavební správa východ, Nerudova 1, 779 00 Olomouc</div>		
HLAVNÍ INŽENÝR PROJEKTU	BC. MARTIN KOLAŘÍK 	G. ŘEDITEL MORAVIA CONSULT Olomouc a.s. ING. VÁCLAV KRATOCHVÍL	
ODPOVĚDNÝ PROJEKTANT	NAVRHL, VYPRACOVAL	KONTROLOVAL	
Ing. Martin Blecha 	Bc. Lukáš Baťa 	Milan Nohel 	
KRAJ: OLOMOUCKÝ	POVĚŘENÝ OÚ: ZÁBŘEH	OBEC: ZÁBŘEH	
<div>„Zřízení a rekonstrukce EOv v ŽST Červenka a Zábřeh na Moravě“</div> <div>PS 02-14-02 Žst. Zábřeh na Moravě, DDTS ŽDC</div>		ZAK. ČÍSLO MCO	19 - 051 - 236 - SR
		ÚČEL	DUSP
		DATUM	LISTOPAD 2020
		FORMÁT	1xA3
		MĚŘÍTKO	-
Výkresová dokumentace		ČÁST	POŘ.Č.
		D.D.2.9	2



#### Legenda:

#### Barevné značení

- Součást dodání tohoto PS
- Zařízení dodané v rámci ostatních PS, integrované do DDTS
- Stávající zařízení integrovaná do DDTS

#### Vysvětlivky

- InK Integrovaný koncentrátor (syst.DDTS ŽDC)
- InS Integrovaný server (systému DDTS ŽDC)
- SW Switch
- KM Zásuvka mobilního klienta
- OSV Osvětlení
- EOV Elektroohřev výměn
- PZTS Poplachové zabezpečovací a tísňové systémy
- ZPDP Zařízení pro detekci požáru

**Intesys**

Hájecká 1303/6, 618 00 Brno

Rozvaděč:

Vypracoval: Bc. Lukáš Baťa

Kontroloval: Milan Nohel

PS/SO: PS 02-14-02 Žst. Zábřeh DDTS ŽDC

Název: Blokové schéma

Datum: 06/2020

Schválil: Ing. Martin Blecha

List: 1 z 1

Revize: