
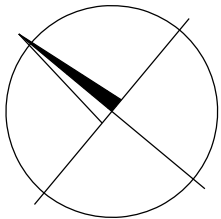


Žst. Zábřeh na Moravě - přehledové schéma

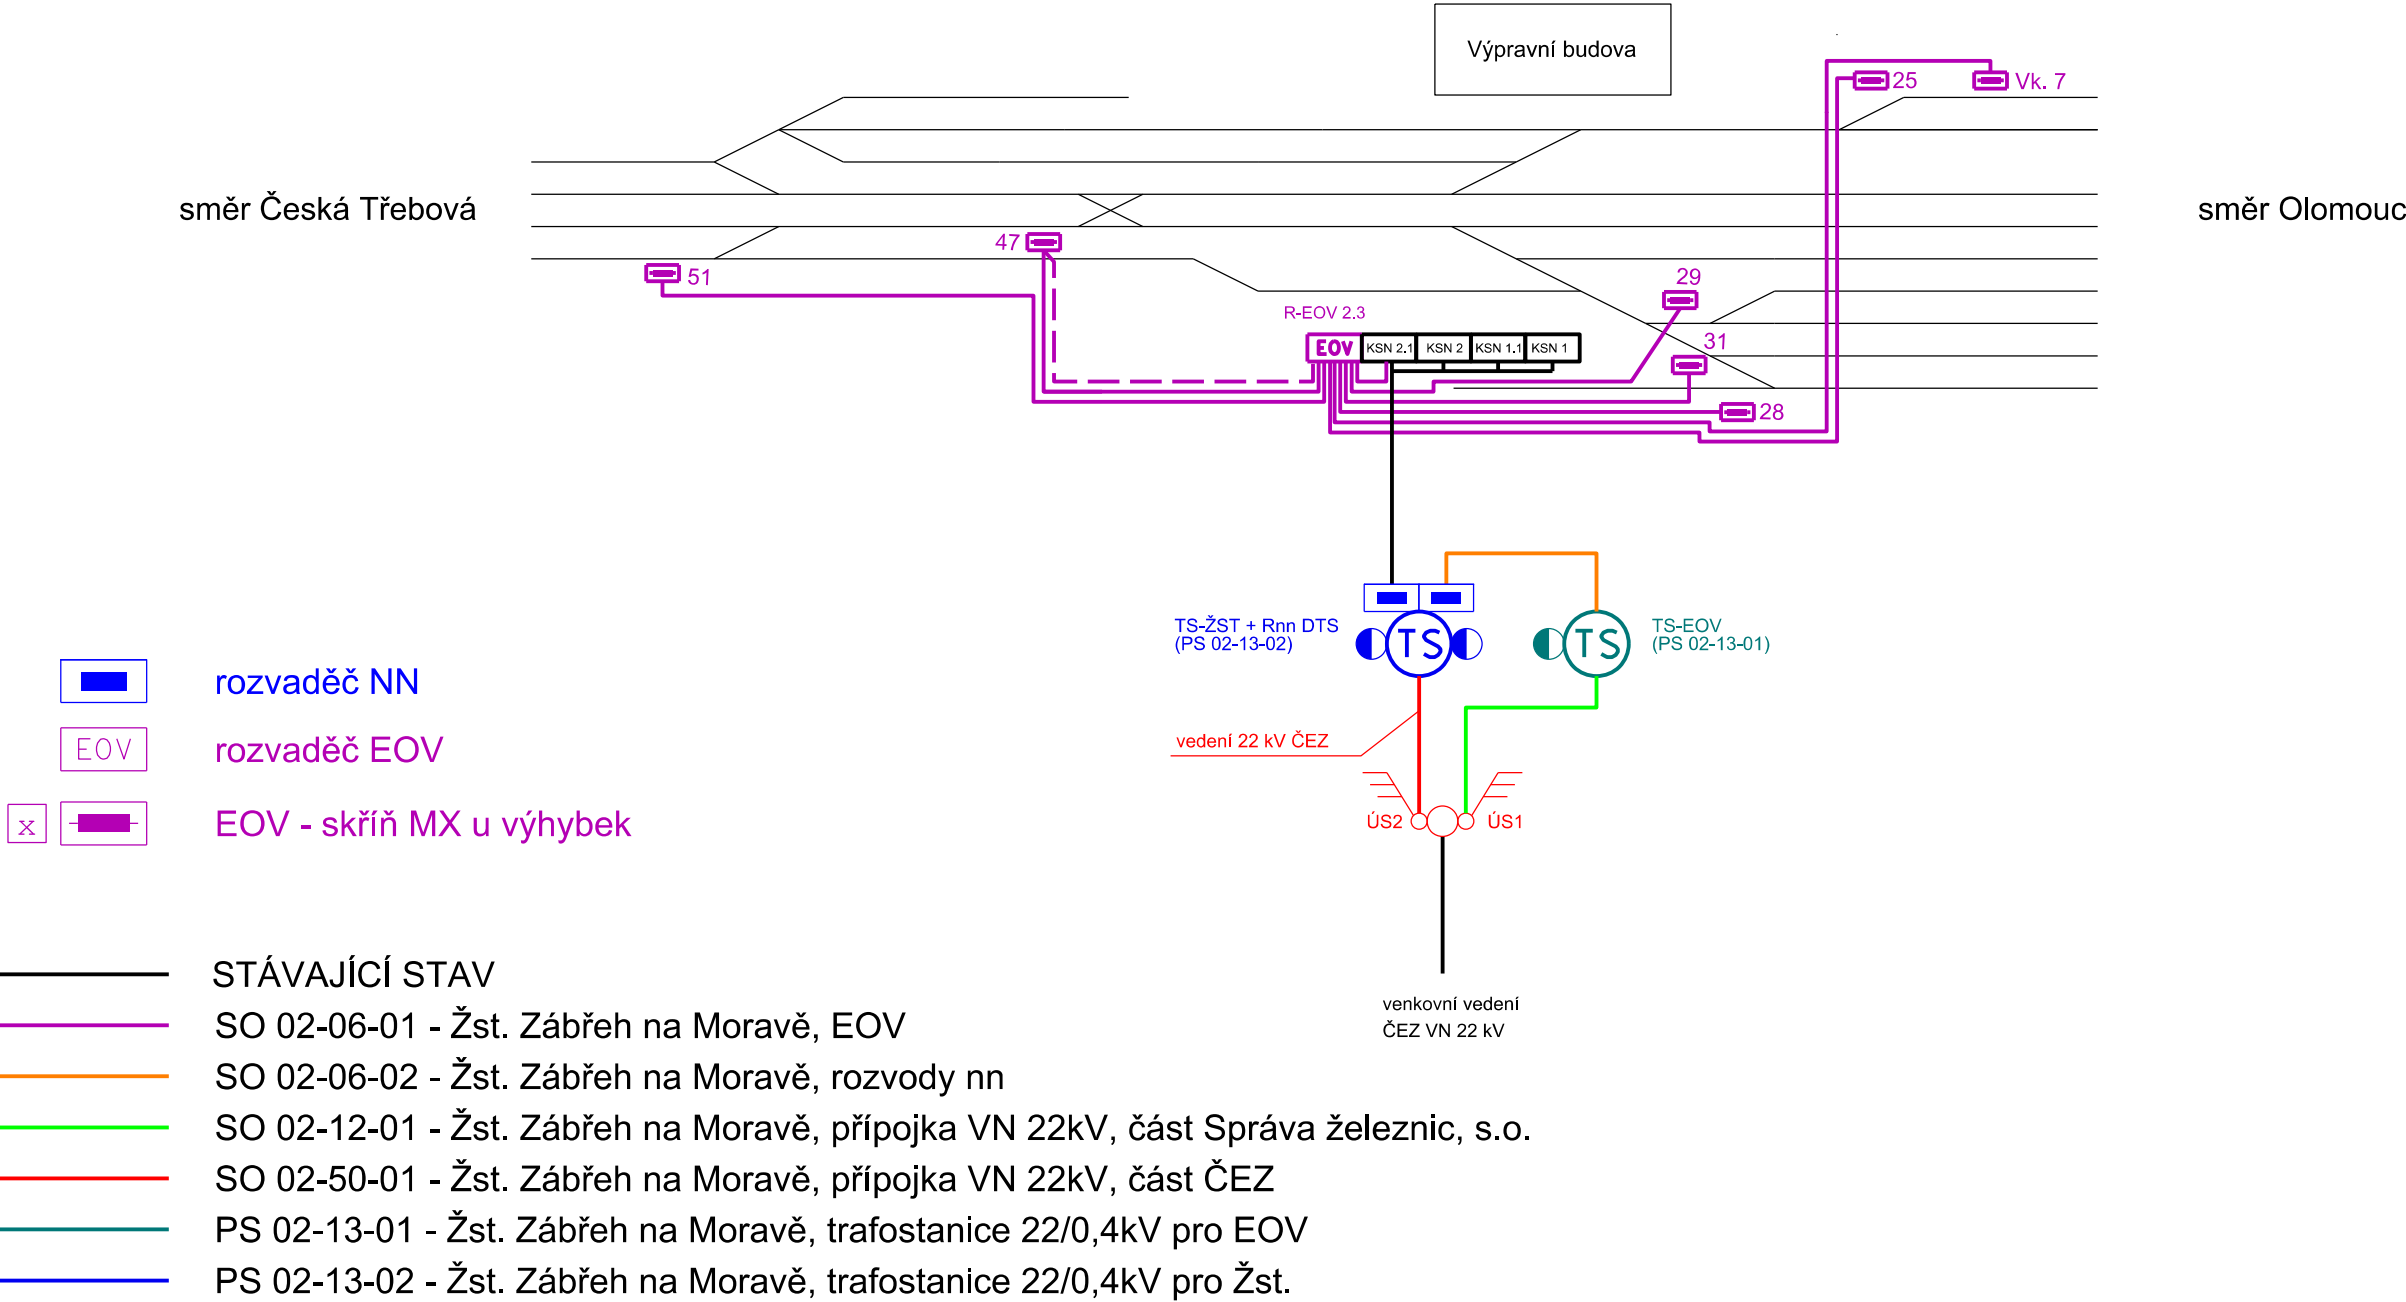

| | | | |
|-----------|-------|-------------------------|-----------------|
| | | | ČÍSLO SOUPRAVY: |
| | | | |
| | | | |
| | | PO PŘIPOMÍNKOVÉM ŘÍZENÍ | |
| REVIZE Č. | DATUM | ZMĚNA | |

| | | | |
|--|-------------------------------------|--|----------------------------|
| | MORAVIA CONSULT Olomouc a.s. | | tel.: +420 585 570 444 |
| | LEGIONÁŘSKÁ 1085/8 , 779 00 Olomouc | | IDS: kjee9md |
| | | | e-mail: moravia@moravia.cz |
| | | | http://www.moravia.cz |

| | | | |
|---|--|--|---|
| OBJEDNATEL | | Správa železnic, státní organizace | |
| | | v zastoupení: Stavební správa východ, Nerudova 1, 779 00 Olomouc | |
| HLAVNÍ INŽENÝR PROJEKTU | | BC. MARTIN KOLAŘÍK | G. ŘEDITEL MORAVIA CONSULT Olomouc a.s. |
| ODPOVĚDNÝ PROJEKTANT | | ING. FRANTIŠEK HÁNA | ING. VÁCLAV KRATOCHVÍL |
| KRAJ: OLOMOUCKÝ | | POVĚŘENÝ OÚ: ZÁBŘEH | OBEC: ZÁBŘEH |
| „Zřízení a rekonstrukce EOv v ŽST Červenka a Zábřeh na Moravě“ | | ZAK. ČÍSLO MCO | 19 - 051 - 236 - SR |
| | | ÚČEL | DUSP |
| | | DATUM | LISTOPAD 2020 |
| | | FORMÁT | 3 x A4 |
| | | MĚŘÍTKO | - |
| SO 02-06-01 Žst. Zábřeh na Moravě, EOv | | ČÁST | POŘ.Č. |
| Přehledové schéma | | D.2.3.4 | 03 |