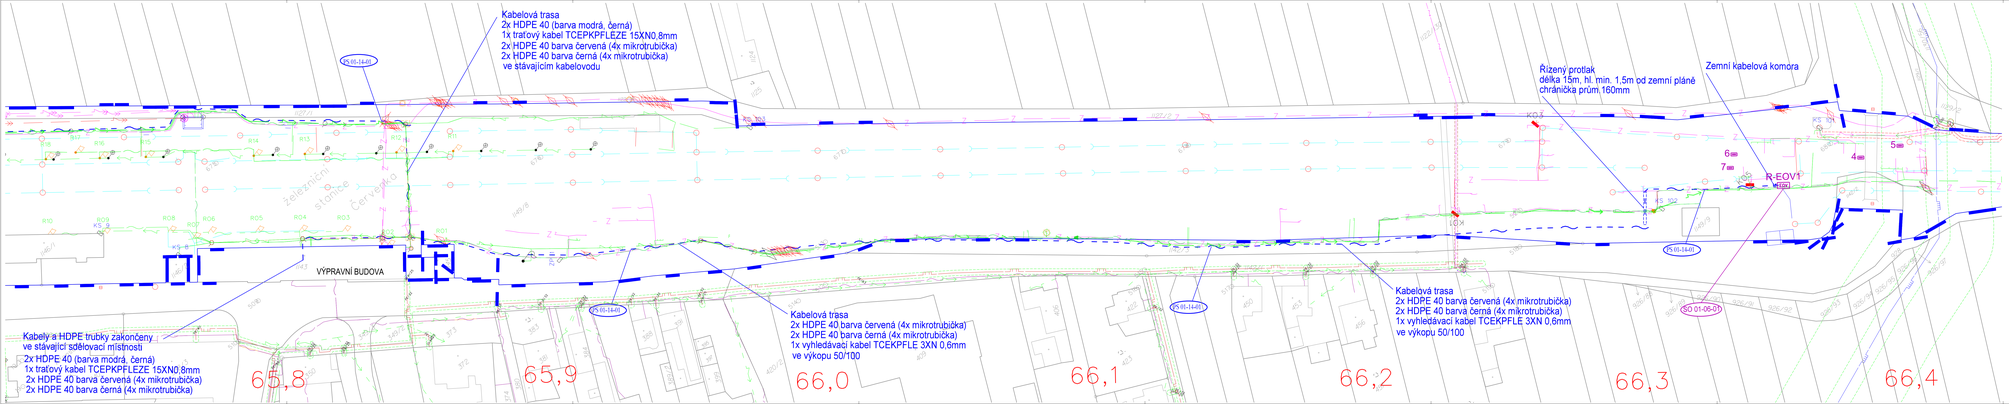
Kabelová trasa
2x HDPE 40 (barva modrá, černá)
1x tratový kabel TCEPKPFLEZE 15XN0,8mm
2x HDPE 40 barva červená (4x mikrotrubička)
2x HDPE 40 barva černá (4x mikrotrubička)
ve stávajícím kabelovodu
Řízený protlak
délka 15m, ht. min. 1,5m od zemní pláně
chránička prům.160mm
Zemní kabelová komora
R-EOV1
Kabely a HDPE trubky zakončeny
ve stávající sdělovací místnosti
2x HDPE 40 (barva modrá, černá)
1x tratový kabel TCEPKPFLEZE 15XN0,8mm
2x HDPE 40 barva červená (4x mikrotrubička)
2x HDPE 40 barva černá (4x mikrotrubička)
VÝPRAVNÍ BUDOVA
Kabelová trasa
2x HDPE 40 barva červená (4x mikrotrubička)
2x HDPE 40 barva černá (4x mikrotrubička)
1x vyhledávací kabel TCEKPFLE 3XN 0,6mm
ve výkopu 50/100
Kabelová trasa
2x HDPE 40 barva červená (4x mikrotrubička)
2x HDPE 40 barva černá (4x mikrotrubička)
1x vyhledávací kabel TCEKPFLE 3XN 0,6mm
ve výkopu 50/100
PS 01-14-01
PS 01-14-01
PS 01-14-01
PS 01-14-01
SO 01-06-01
65,8
65,9
66,0
66,1
66,2
66,3
66,4
železniční stanice Červená
Červená
Z
K
R01
R02
R03
R04
R05
R06
R07
R08
R09
R10
R11
R12
R13
R14
R15
R16
R17
R18
R19
R20
KS 1
KS 2
KS 3
KS 4
KS 5
KS 6
KS 7
KS 8
KS 9
KS 10
KS 11
KS 12
KS 13
KS 14
KS 15
KS 16
KS 17
KS 18
KS 19
KS 20
KS