



ROZVADĚČ R-EOV

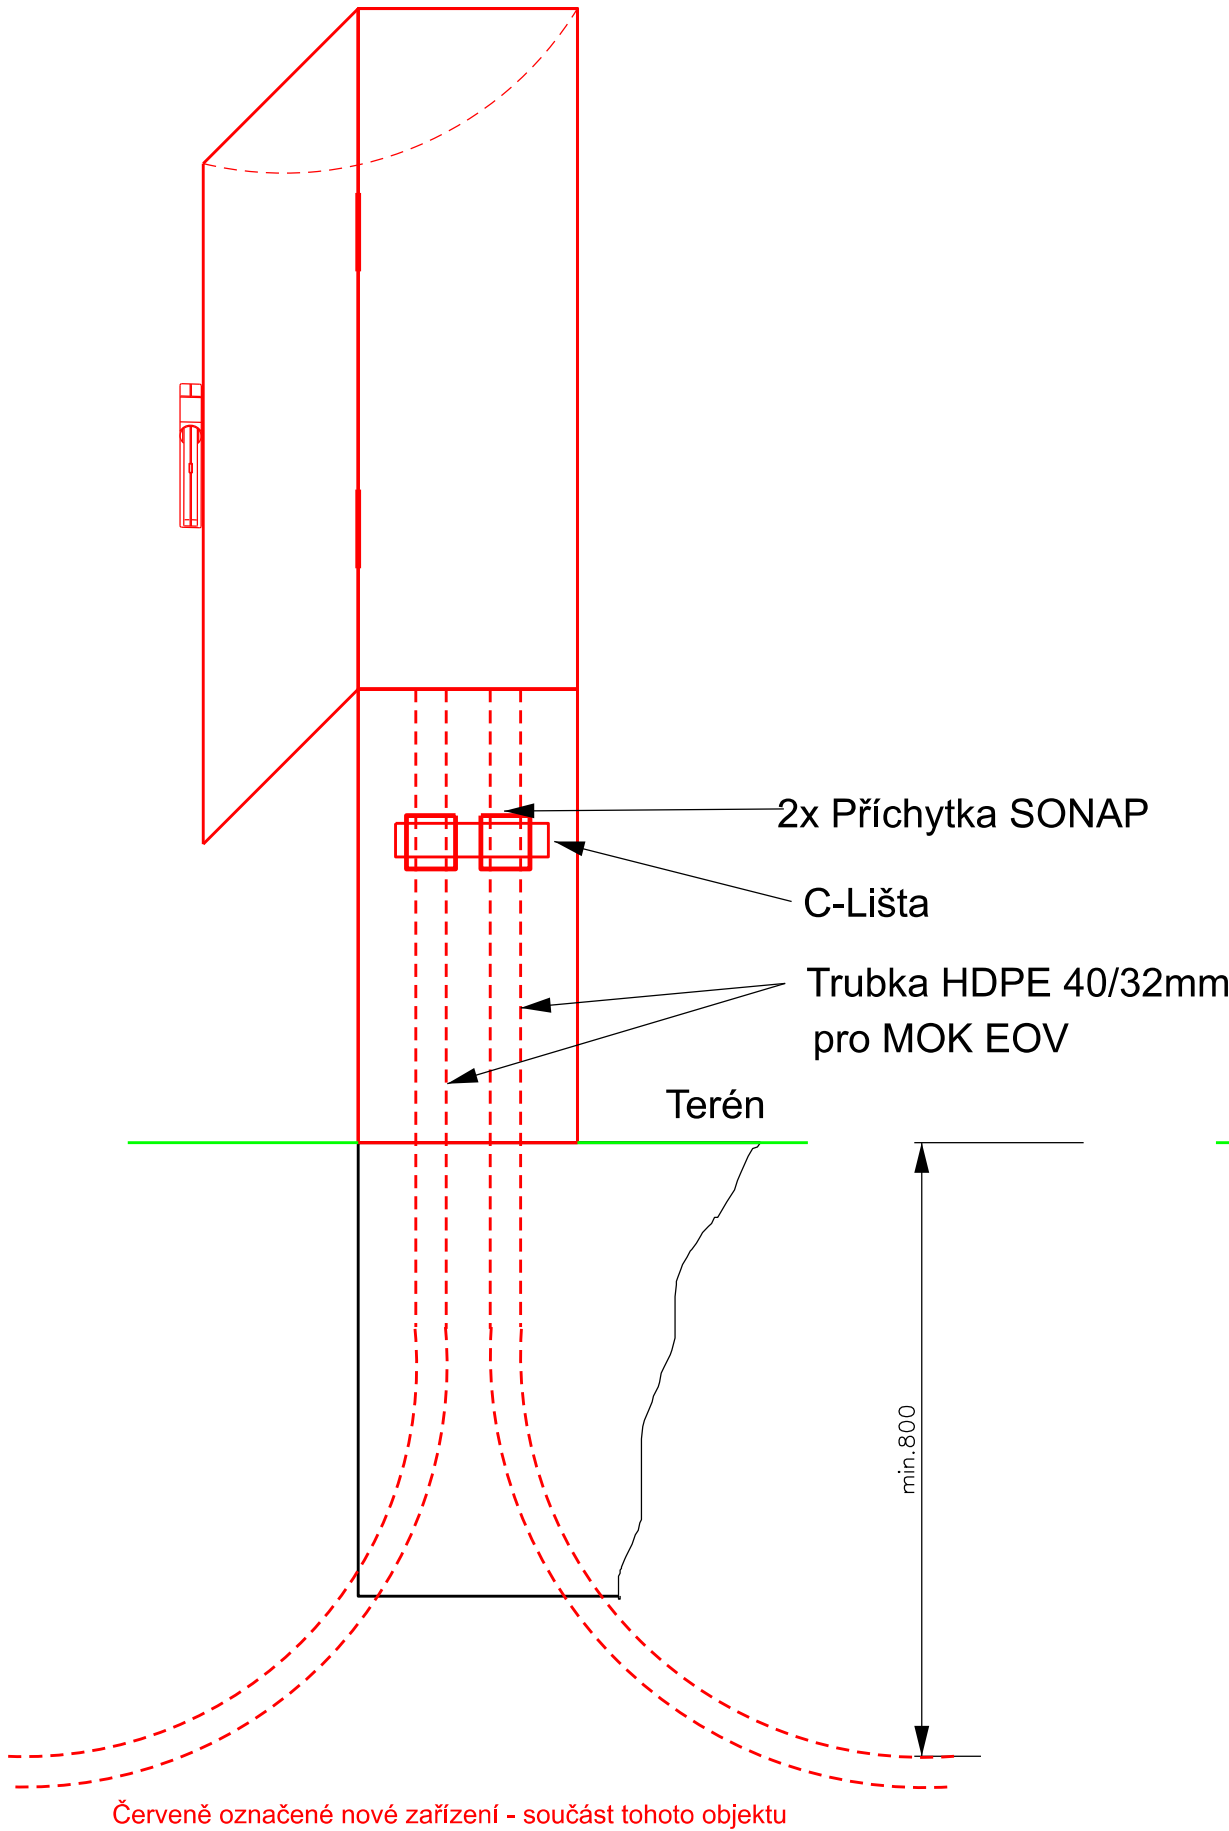

Rozvaděč R-EOV  
Navržená hloubka rozvaděče je 350mm

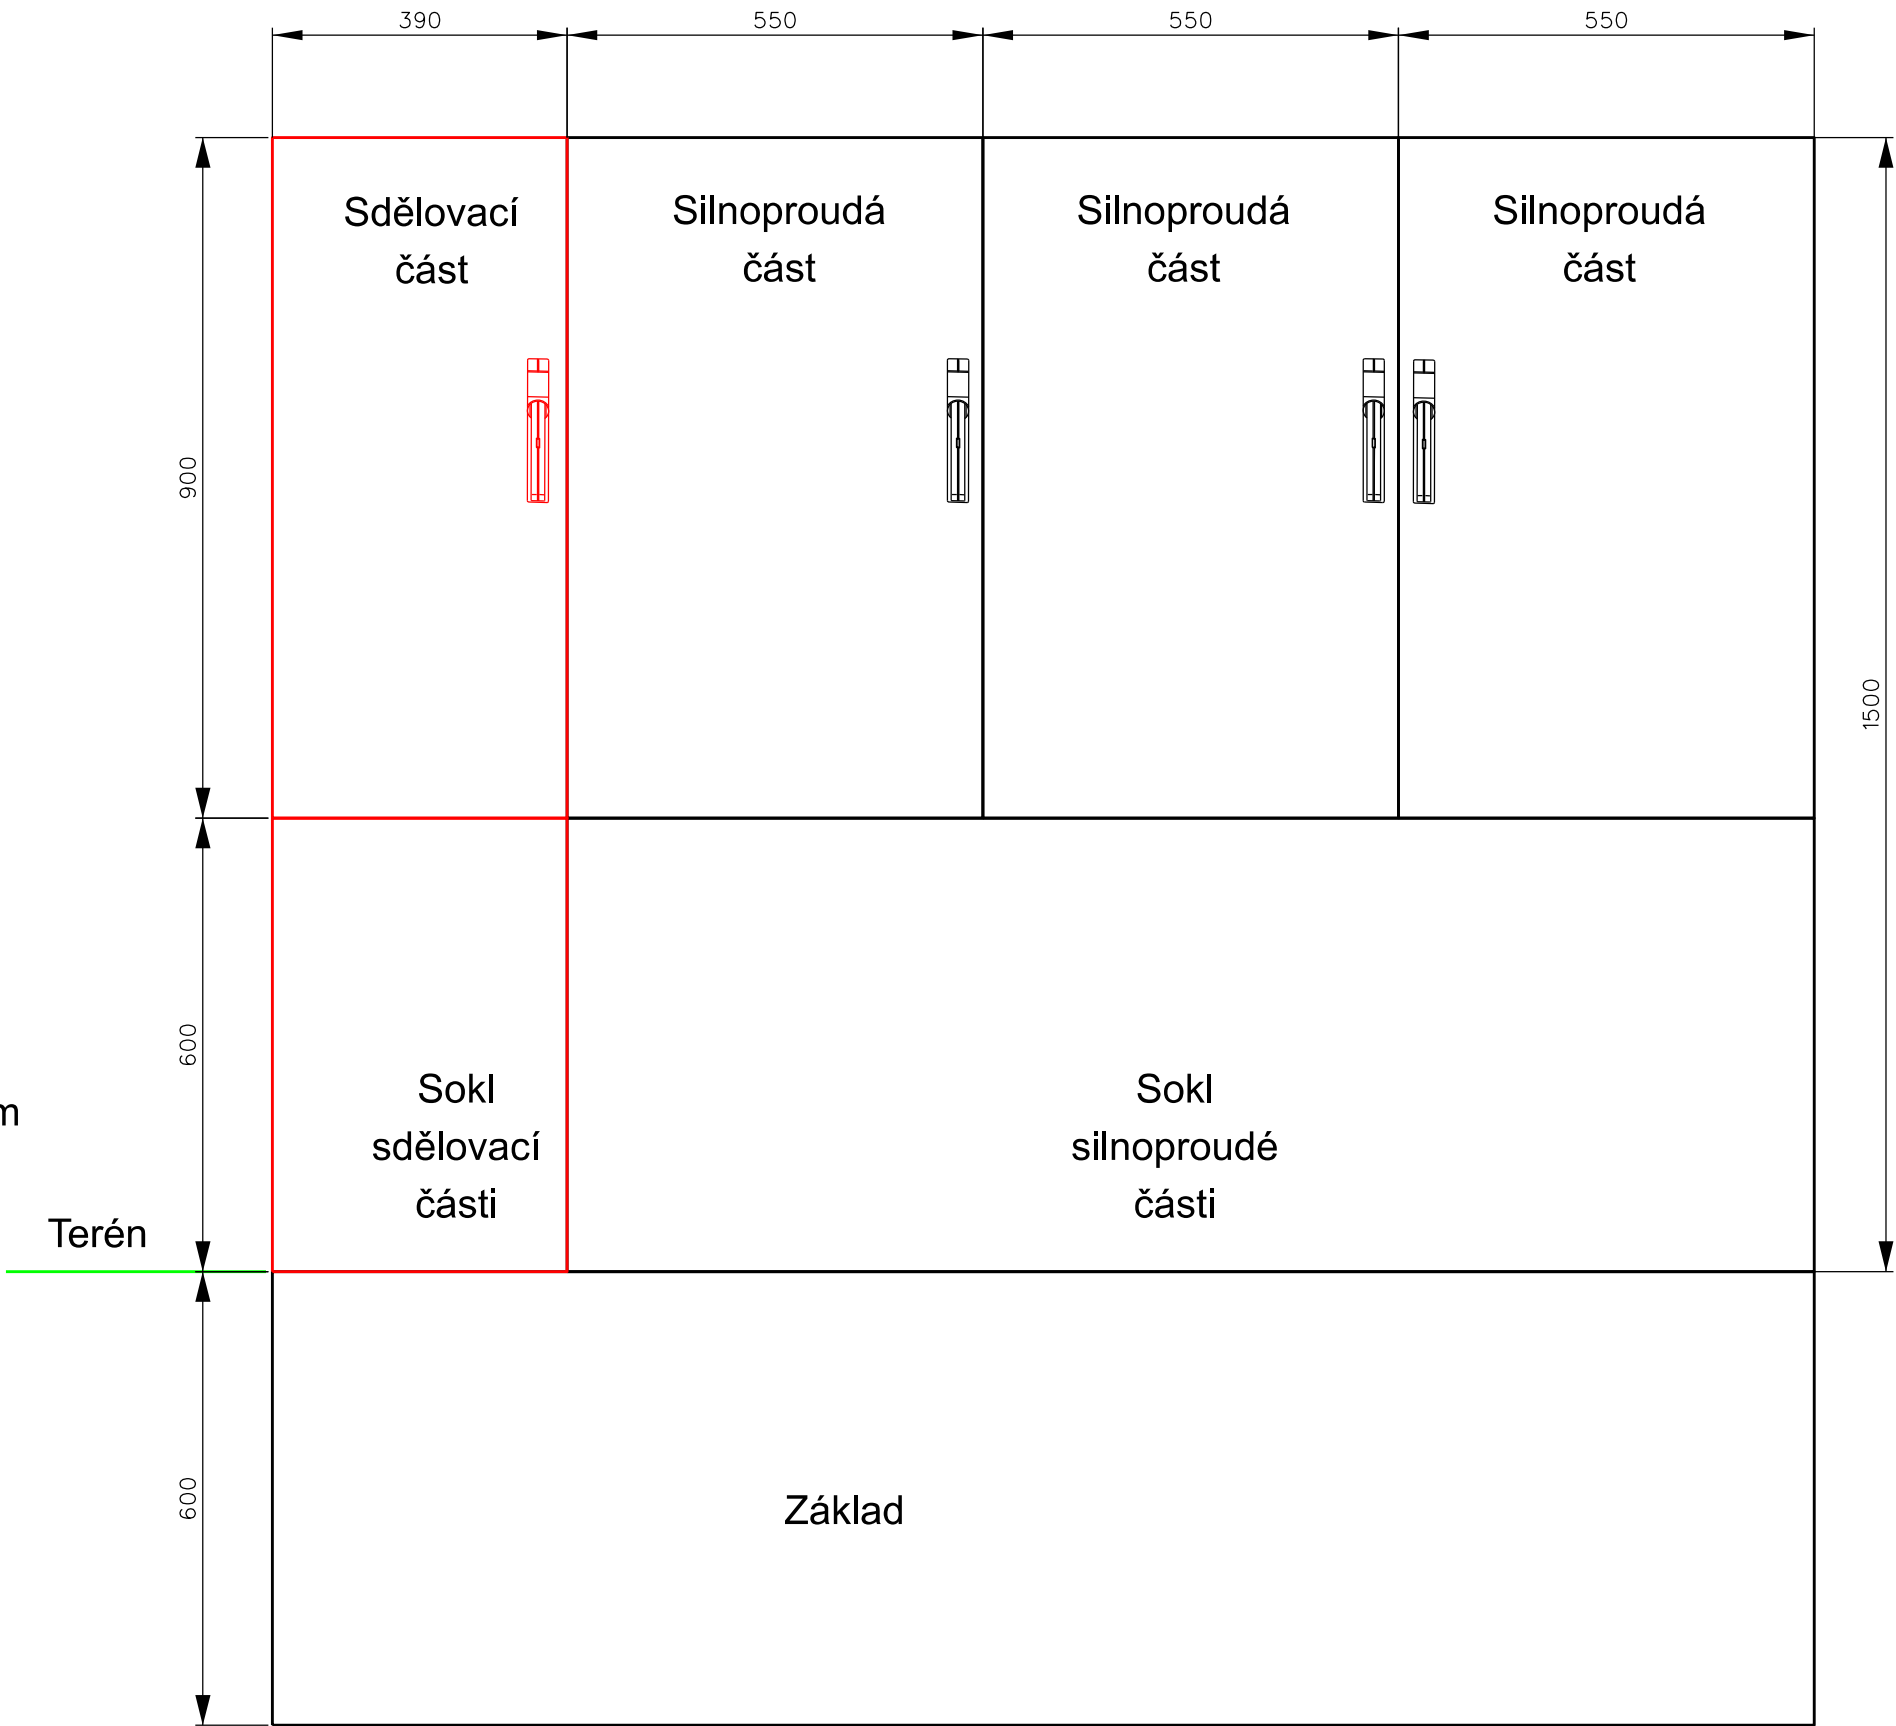

Poznámka:  
Víko soklu lze demontovat až po otevření dveří rozvaděče.  
Optický kabel nebude v rámci této stavby zafukován.



			ČÍSLO SOUPRAVY:
		PO PŘIPOMÍNKOVÉM ŘÍZENÍ	
REVIZE Č.	DATUM	ZMĚNA	

MORAVIA CONSULT Olomouc a.s.

LEGIONÁŘSKÁ 1085/8 , 779 00 Olomouc

tel.: +420 585 570 444

IDS: kjee9md

e-mail: moravia@moravia.cz

http://www.moravia.cz

OBJEDNATEL <div> Správa železnic, státní organizace</div> <div>v zastoupení: Stavební správa východ, Nerudova 1, 779 00 Olomouc</div>		
HLAVNÍ INŽENÝR PROJEKTU	BC. MARTIN KOLAŘÍK	G. ŘEDITEL MORAVIA CONSULT Olomouc a.s.
ODPOVĚDNÝ PROJEKTANT	NAVRHL, VYPRACOVAL	ING. VÁCLAV KRATOCHVÍL
ZDENĚK SLANINA	ZDENĚK SLANINA	ING. OHAREK MILAN
KRAJ: OLOMOUCKÝ	POVĚŘENÝ OÚ: ZÁBŘEH	OBEC: ZÁBŘEH
„Zřízení a rekonstrukce EOv v ŽST Červenka a Zábřeh na Moravě“		ZAK. ČÍSLO MCO
		19 - 051 - 236 - SR
		ÚČEL
		DUSP
		DATUM
PS 02-14-01 Žst. Zábřeh na Moravě, místní kabelizace		LISTOPAD 2020
Rozvaděč R-EOV		FORMÁT
		3 x A4
		MĚŘÍTKO
		-
		ČÁST
		D.1.2.1
		POŘ.Č.
		5