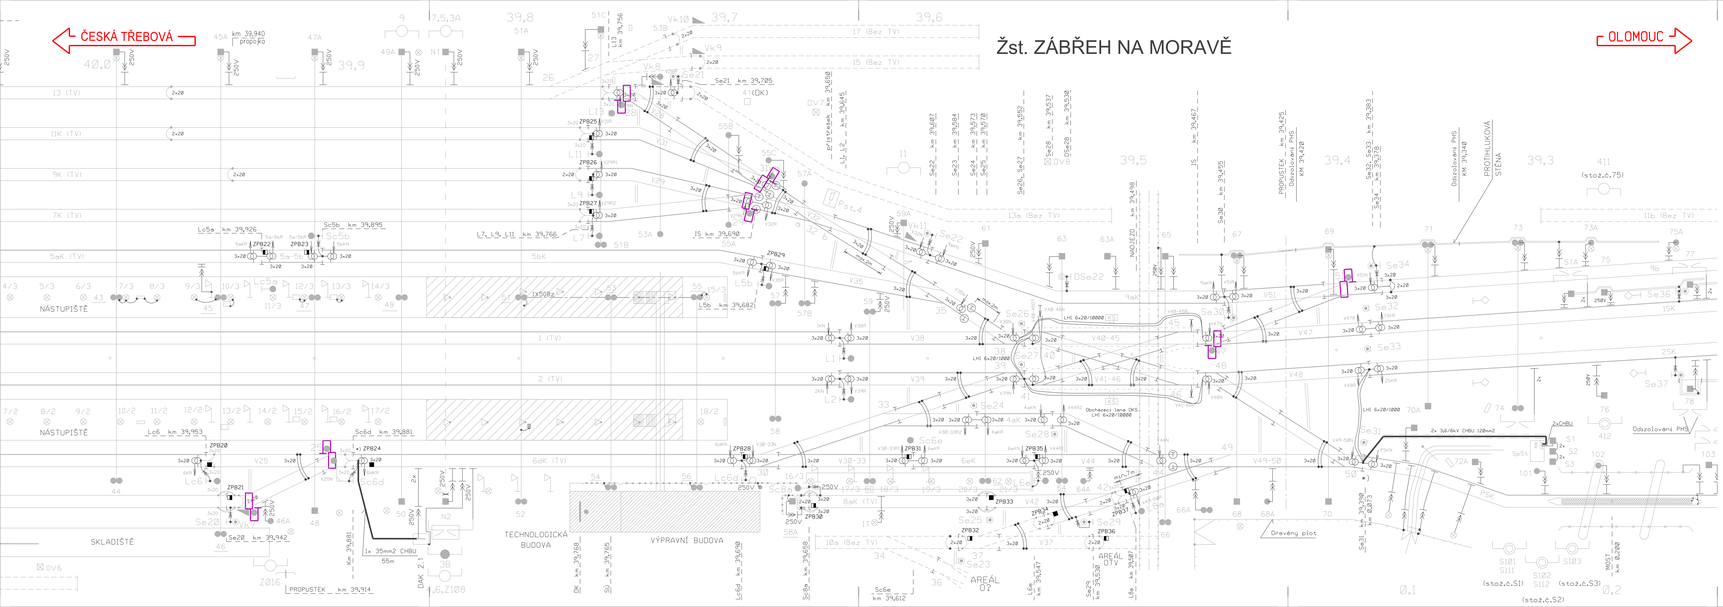
ČESKÁ TŘEBOVÁ
OLOMOUC
Žst. ZÁBŘEH NA MORAVĚ
NÁSTUPIŠTĚ
NÁSTUPIŠTĚ
SKLADIŠTĚ
TECHNOLOGICKÁ BUDOVA
VÝPRAVNÍ BUDOVA
PROPUSTEK km 39,514
AREÁL DTV
AREÁL U2
Dřevěný plot
Odpojovací jana OK5 LHI 6x28/10000
Odpojovací jana OK6 LHI 6x28/10000
LHI 6x28/10000
2x 3x6/4kV CHBU 120mm2
1x 35mm2 CHBU 55m
PROTLAČKOVÁ STĚNA
Odpojovací PHS km 39,348
PROPUSTEK km 39,434
Odpojovací PHS km 39,428
Odpojovací PHS
Odpojovací PHS
Oddělovací PHS
Oddělovací PHS
Odděl