


Žst. Zábřeh na Moravě - přehledové schéma

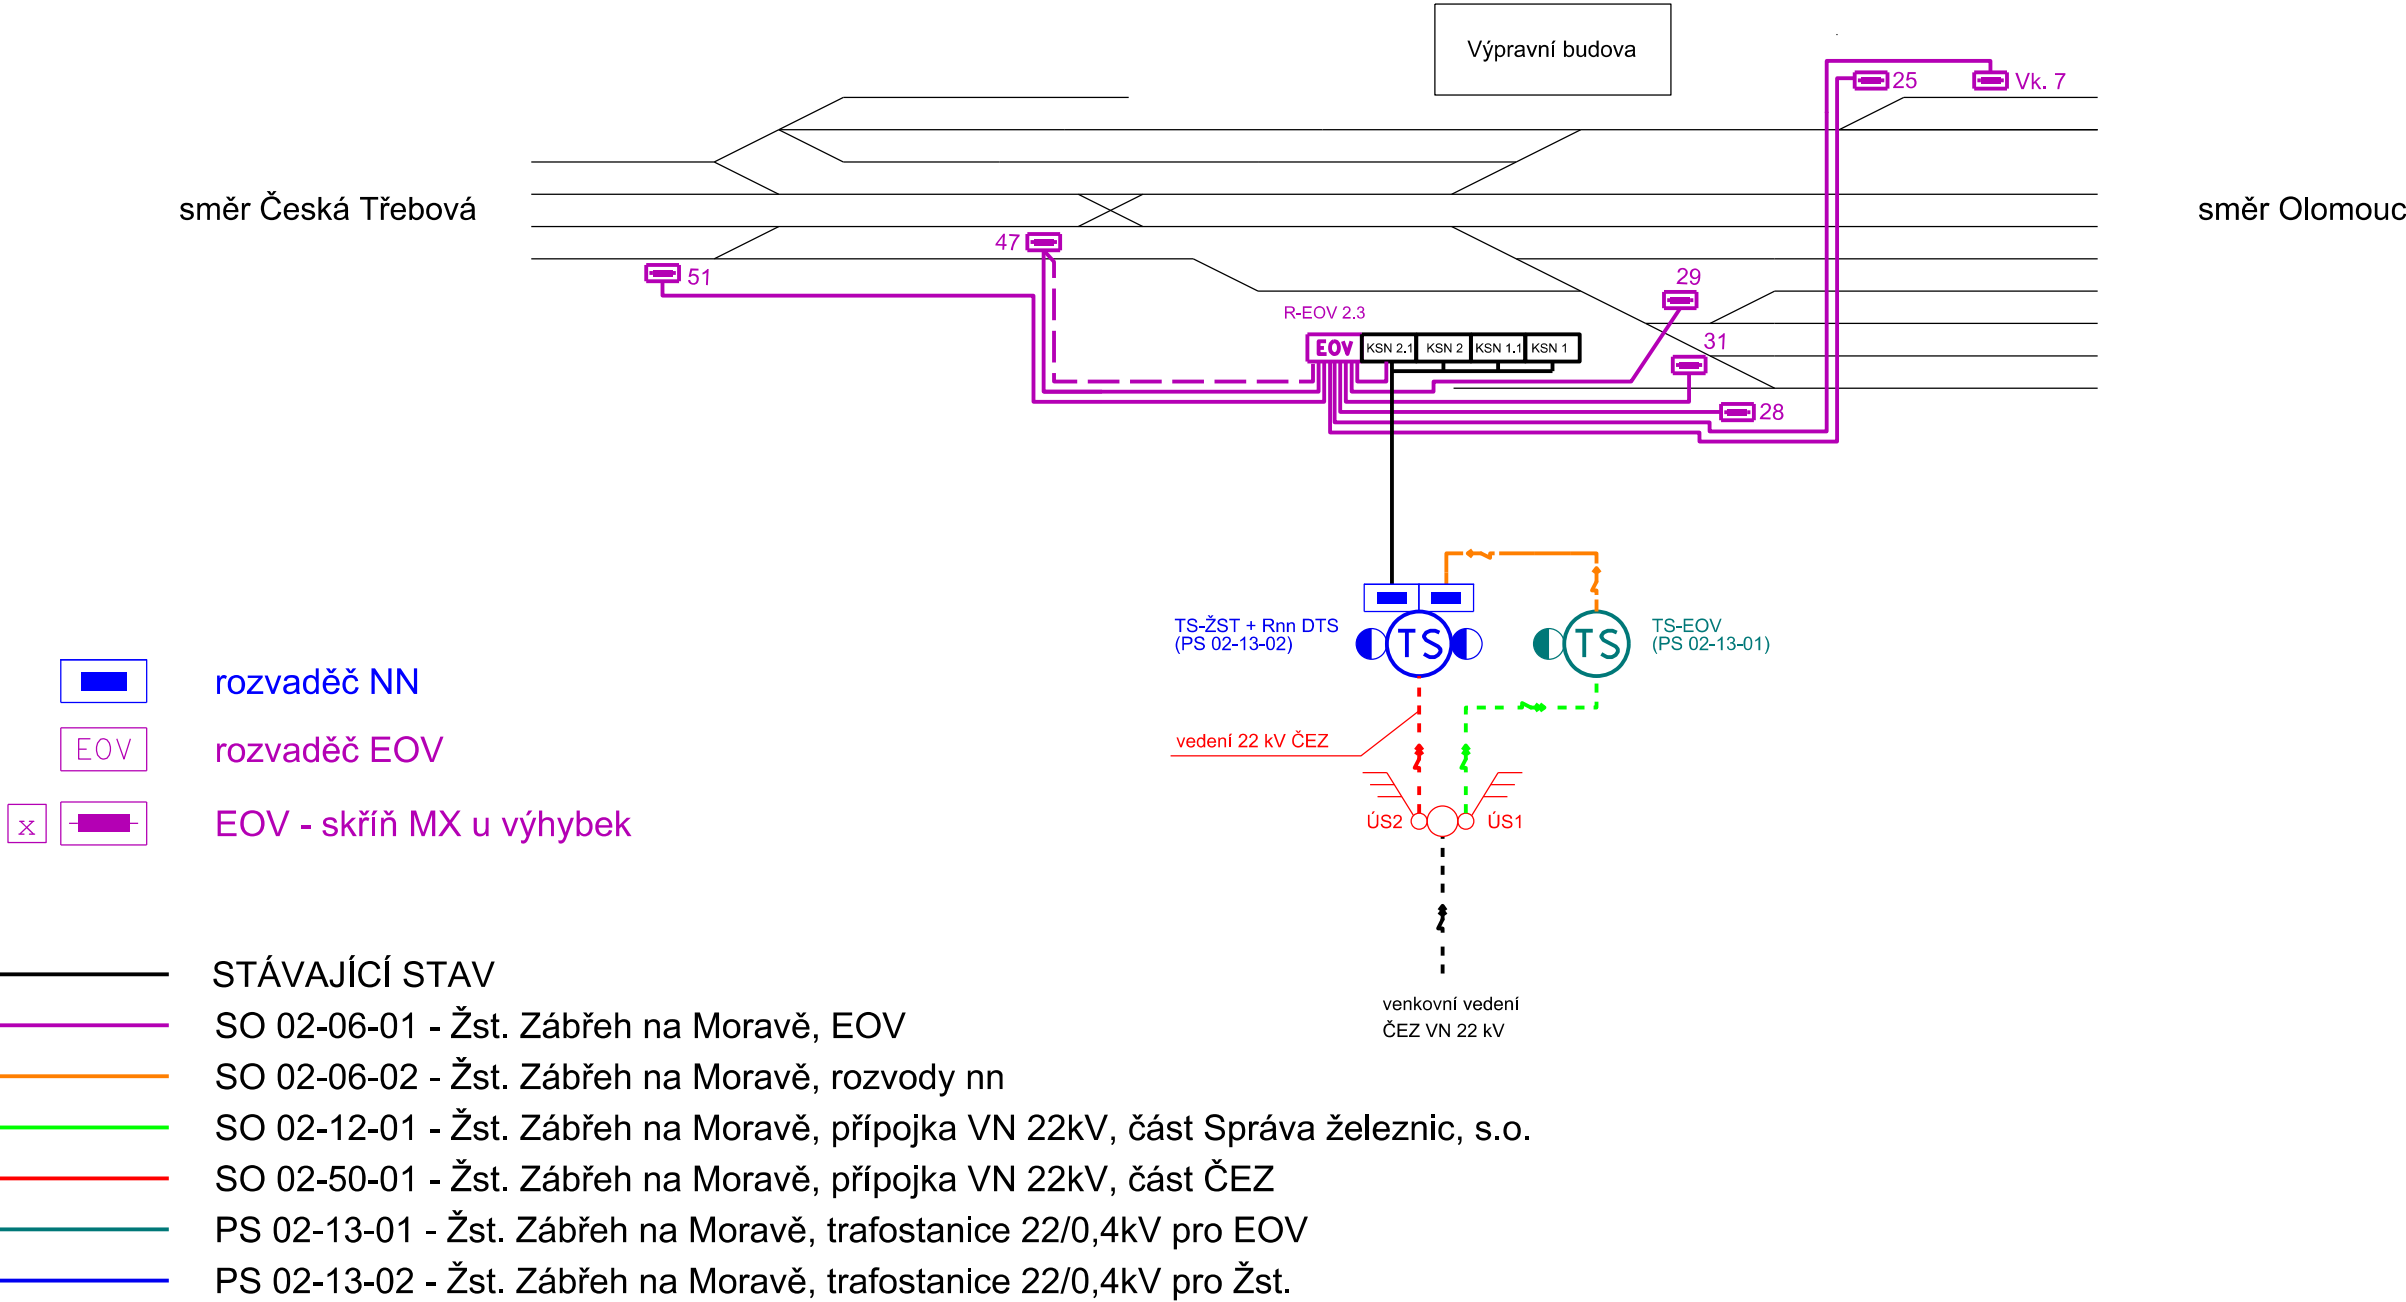

			ČÍSLO SOUPRAVY:
		PO PŘIPOMÍNKOVÉM ŘÍZENÍ	
REVIZE Č.	DATUM	ZMĚNA	



MORAVIA CONSULT Olomouc a.s.
LEGIONÁŘSKÁ 1085/8 , 779 00 Olomouc

tel.: +420 585 570 444
IDS: kjee9md
e-mail: moravia@moravia.cz
http://www.moravia.cz

OBJEDNATEL		 Správa železnic, státní organizace v zastoupení: Stavební správa východ, Nerudova 1, 779 00 Olomouc	
HLAVNÍ INŽENÝR PROJEKTU		BC. MARTIN KOLAŘÍK	G. ŘEDITEL MORAVIA CONSULT Olomouc a.s. ING. VÁCLAV KRATOCHVÍL
ODPOVĚDNÝ PROJEKTANT		ING. FRANTIŠEK HÁNA	KONTROLOVAL
KRAJ: OLOMOUCKÝ		POVĚŘENÝ OÚ: ZÁBŘEH	OBEC: ZÁBŘEH
„Zřízení a rekonstrukce EOv v ŽST Červenka a Zábřeh na Moravě“ SO 02-12-01 Žst. Zábřeh na Moravě, přípojka VN 22kV, část SZDC		ZAK. ČÍSLO MCO	19 - 051 - 236 - SR
		ÚČEL	DUSP
		DATUM	LISTOPAD 2020
		FORMÁT	3 x A4
		MĚŘÍTKO	-
Přehledové schéma		ČÁST	POŘ.Č.
		D.2.3.6	03