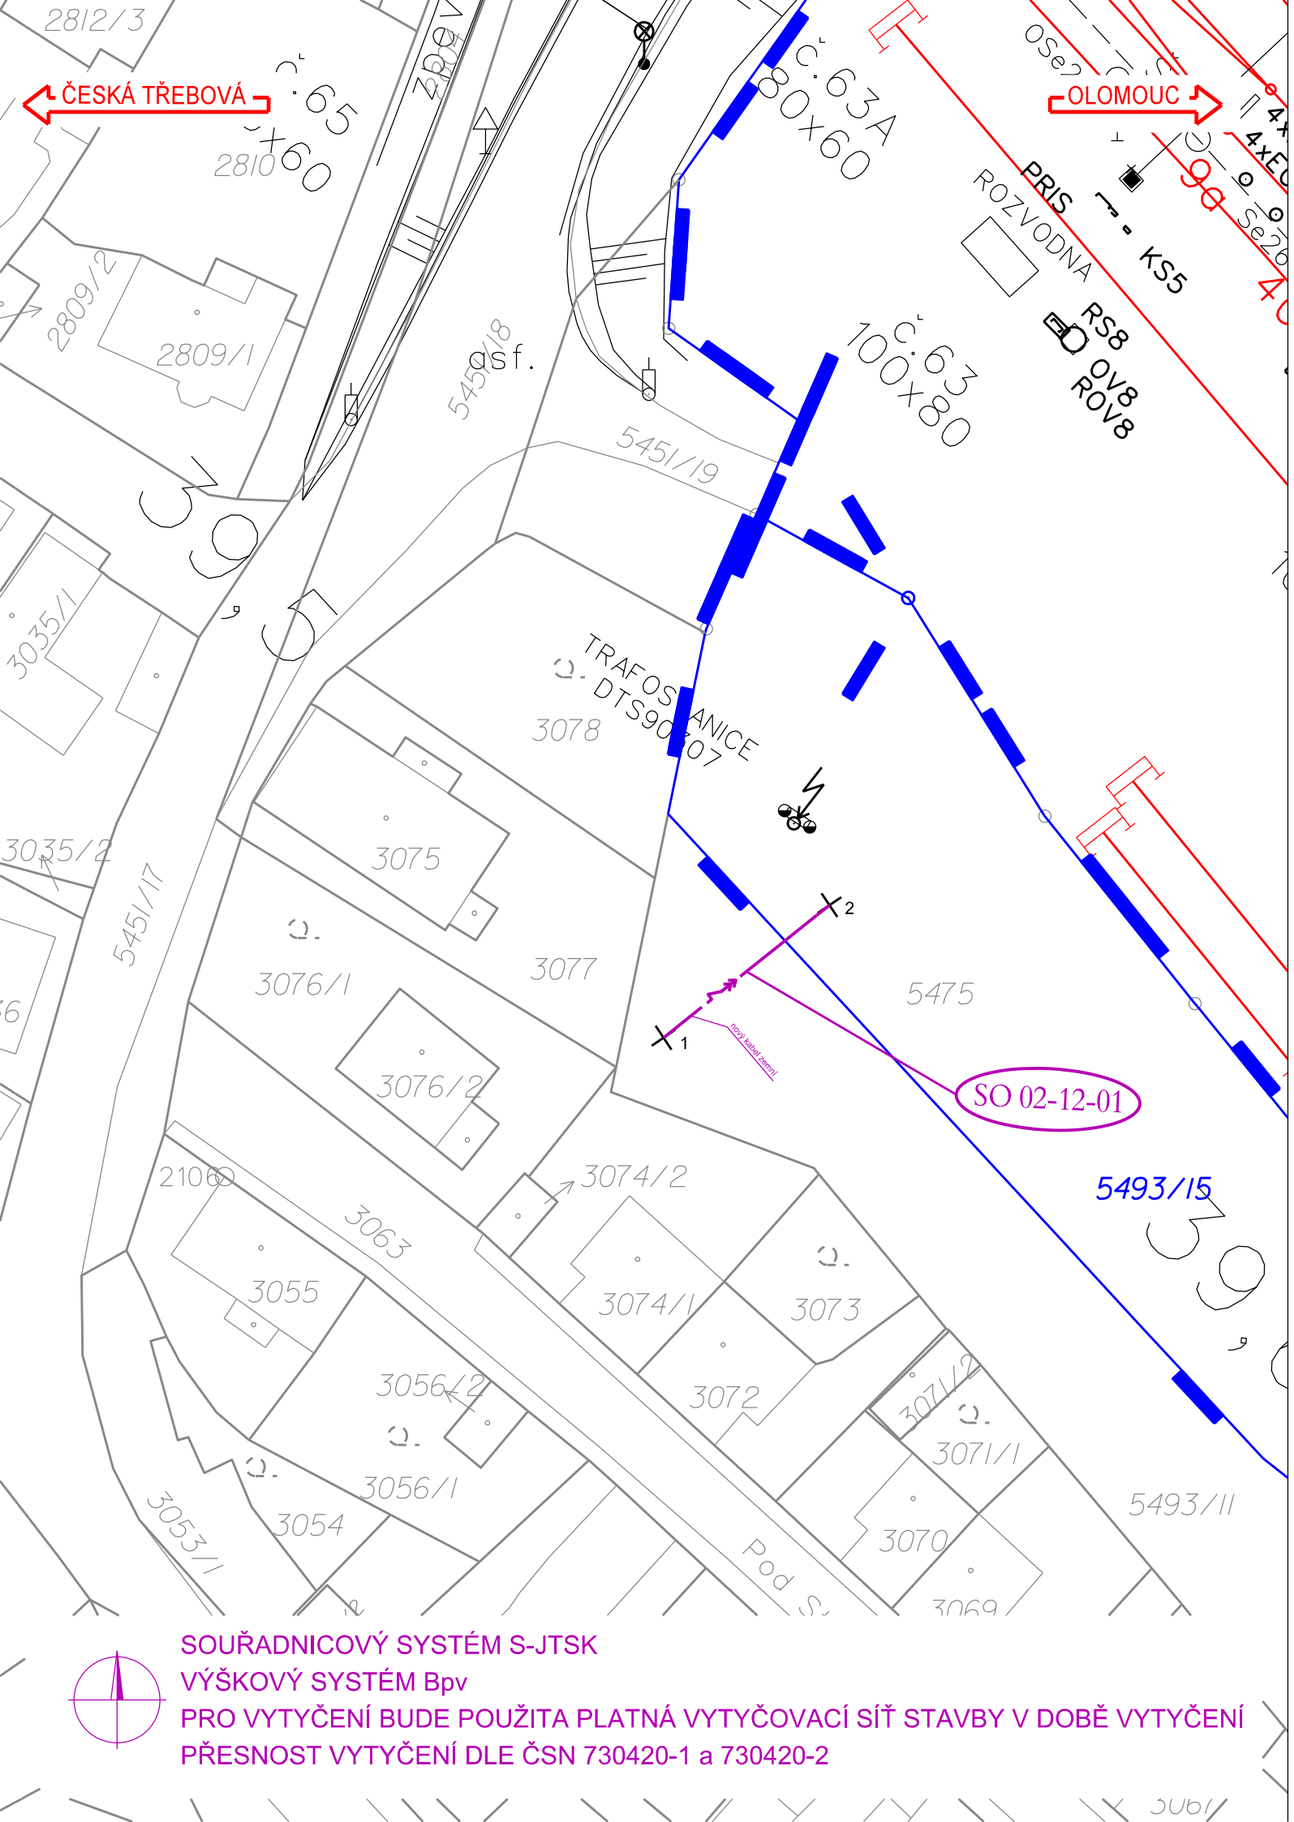

SOUŘADNICOVÝ SYSTÉM S-JTSK
VÝŠKOVÝ SYSTÉM Bpv
PRO VYTYČENÍ BUDE POUŽITA PLATNÁ VYTYČOVACÍ SÍŤ STAVBY V DOBĚ VYTYČENÍ
PŘESNOST VYTYČENÍ DLE ČSN 730420-1 a 730420-2

SPRÁVA ŽELEZNIC

sfdi
STÁTNÍ FOND DOPRAVNÍ INFRASTRUKTURY

			ČÍSLO SOUPRAVY:
		PO PŘIPOMÍNKOVÉM ŘÍZENÍ	
REVIZE Č.	DATUM	ZMĚNA	

MCO MORAVIA CONSULT Olomouc a.s.
LEGIONÁŘSKÁ 1085/8 , 779 00 Olomouc
tel.: +420 585 570 444
IDS: kjee9md
e-mail: moravia@moravia.cz
http://www.moravia.cz

OBJEDNATEL	SPRÁVA ŽELEZNIC	Správa železnic, státní organizace v zastoupení: Stavební správa východ, Nerudova 1, 779 00 Olomouc
HLAVNÍ INŽENÝR PROJEKTU	BC. MARTIN KOLAŘÍK	G. ŘEDITEL MORAVIA CONSULT Olomouc a.s. ING. VÁCLAV KRATOCHVÍL
ODPOVĚDNÝ PROJEKTANT	NAVRHL, VYPRACOVAL	KONTROLOVAL
ING. FRANTIŠEK HÁNA	ING. FRANTIŠEK HÁNA	BC. MARTIN KOLAŘÍK
KRAJ: OLOMOUCKÝ	POVĚŘENÝ OÚ: ZÁBŘEH	OBEC: ZÁBŘEH

„Zřízení a rekonstrukce EOV v ŽST Červenka a Zábřeh na Moravě“

SO 02-12-01 Žst. Zábřeh na Moravě,
přípojka VN 22kV, část SŽDC

Vytyčovací výkres

ZAK. ČÍSLO MCO	19 - 051 - 236 - SR
ÚČEL	DUSP
DATUM	LISTOPAD 2020
FORMÁT	2 x A4
MĚŘÍTKO	1:500
ČÁST	D.2.3.6
POŘ.Č.	07

DOKUMENT LZE UŽÍVAT POUZE VE SMYSLU PŘÍSLUŠNÉ SMLOUVY O DÍLO. ŽÁDNÁ JEHO ČÁST NEMŮŽE BÝT DLE ZÁKONA č.121/2000 Sb, KOPÍROVÁNA NEBO JINAK ROZŠÍŘOVÁNA BEZ SOUHLASU MORAVIA CONSULT Olomouc a.s.