ŽST. PRAHA HL.N. - MÍSTNÍ KABELIZACE

PŮDORYS SDĚLOVACÍCH MÍSTNOSTÍ 2.NP
M 1:50

ŽST PRAHA HL.N., ROZVODNA 0,4KV - R51, R61, R71, R91

ČELNÍ POHLED DDTS
(návrh vnitřního uspořádání)

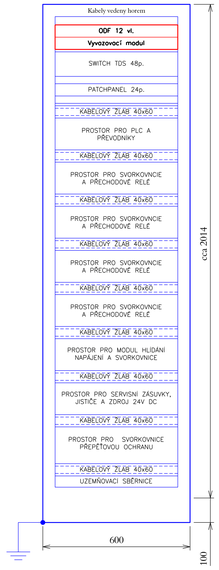

DISPOZICE - ROZVODNA R61, JIŽNÍ PODCHOD

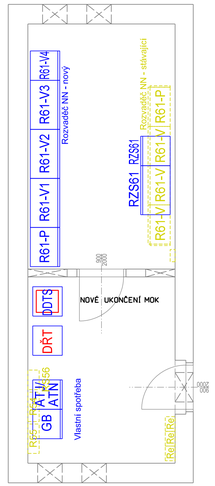

DISPOZICE - ROZVODNA R51, STŘEDNÍ PODCHOD

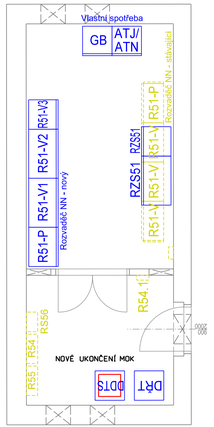

DISPOZICE - ROZVODNA R71, SEVERNÍ PODCHOD

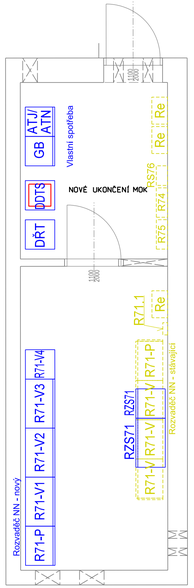

DISPOZICE - ROZVODNA R91, ZAVAZADLOVÝ TUNEL

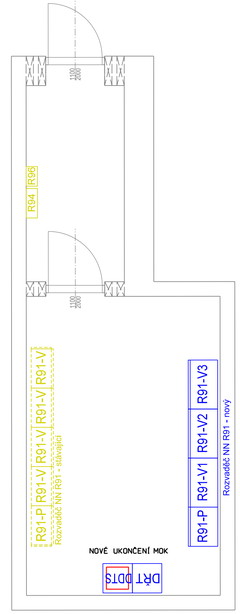

VYSVĚTLIVKY:

ČERVENĚ - ZAŘÍZENÍ VYBUDOVANÁ NEBO PŘEMISŤOVANÁ V RÁMCI TOHOTO PS
MODŘE - ZAŘÍZENÍ VYBUDOVANÁ V RÁMCI JINÝCH PS NEBO SO
ZELENĚ - ZAŘÍZENÍ VYBUDOVANÁ V RÁMCI JINÝCH STAVEB NEBO ETAP VÝSTAVBY
ŽLUTĚ - ZAŘÍZENÍ DEMONTOVANÁ

Stavba „Prodloužení podchodů v žst. Praha hl.n. " je spolufinancováno Evropskou unií z programu OPD 2

DOKUMENTACE PRO VÝBĚR ZHOTOVITELE

VÝŠKOVÝ SYSTÉM Bpv — SOUŘADNICOVÝ SYSTÉM S-JTSK

Číslo změny:	Obsah změny:	Datum změny:
01	-	-
02	-	-
03	-	-

Objednatel:
Správa železniční dopravní cesty, s.o.
Sokolovská 278/1955
190 00 Praha 9 - Libeň

Generální projektant:
SUDOP PRAHA a.s.
Olšanská 1a, 130 80 Praha 3
tel.: +420 267 094 111
fax: +420 224 230 316
e-mail: praha@sudop.cz

Hlavní inženýr projektu: ING. JAROSLAVA ŠUDOVÁ
Architekt projektu: ING. ARCH. TOMÁŠ PECHMAN

Středisko: ELEKTROTECHNIKY, TRAKCE, SDĚLOVACÍ A ZABEZPEČOVACÍ TECHNIKY
Vedoucí střediska: ING. MARTIN RAIBR
Odpovědný projektant SO, IO, PS: ALEŠ REITERMAN
Vypracoval: ALEŠ REITERMAN
Kontroloval: ING. OLDŘICH HORA

Název akce: **PRODLOUŽENÍ PODCHODŮ V ŽST. PRAHA HL.N. ETAPA 1**
Číslo smlouvy: 16 412 206
Projektový stupeň: DVZ

Část: D.2 ŽELEZNIČNÍ SDĚLOVACÍ ZAŘÍZENÍ PS 210 MÍSTNÍ KABELIZACE
Datum: 11/2018
Číslo části: D.2.1

Název přílohy: VÝPRAVNÍ BUDOVA 2. NP - UMÍSTĚNÍ ZAŘÍZENÍ
Měřítko: 1:50
Počet formátů: 5 A4
Číslo přílohy: **5.4**

DOKUMENT LZE UŽÍVAT POUZE VE SMYSLU PŘÍSLUŠNÉ SMLOUVY O DÍLO, ŽÁDNÁ JEHO ČÁST NEMŮŽE BÝT DLE ZÁKONA č.121/2000 Sb. KOPÍROVÁNA NEBO JINÝM ZPŮSOBEM ROZŠÍŘOVÁNA, BEZ SOUHLASU SUDOP PRAHA a.s.