



## ČELNÍ POHLED DDTS

(návrh vnitřního uspořádání)

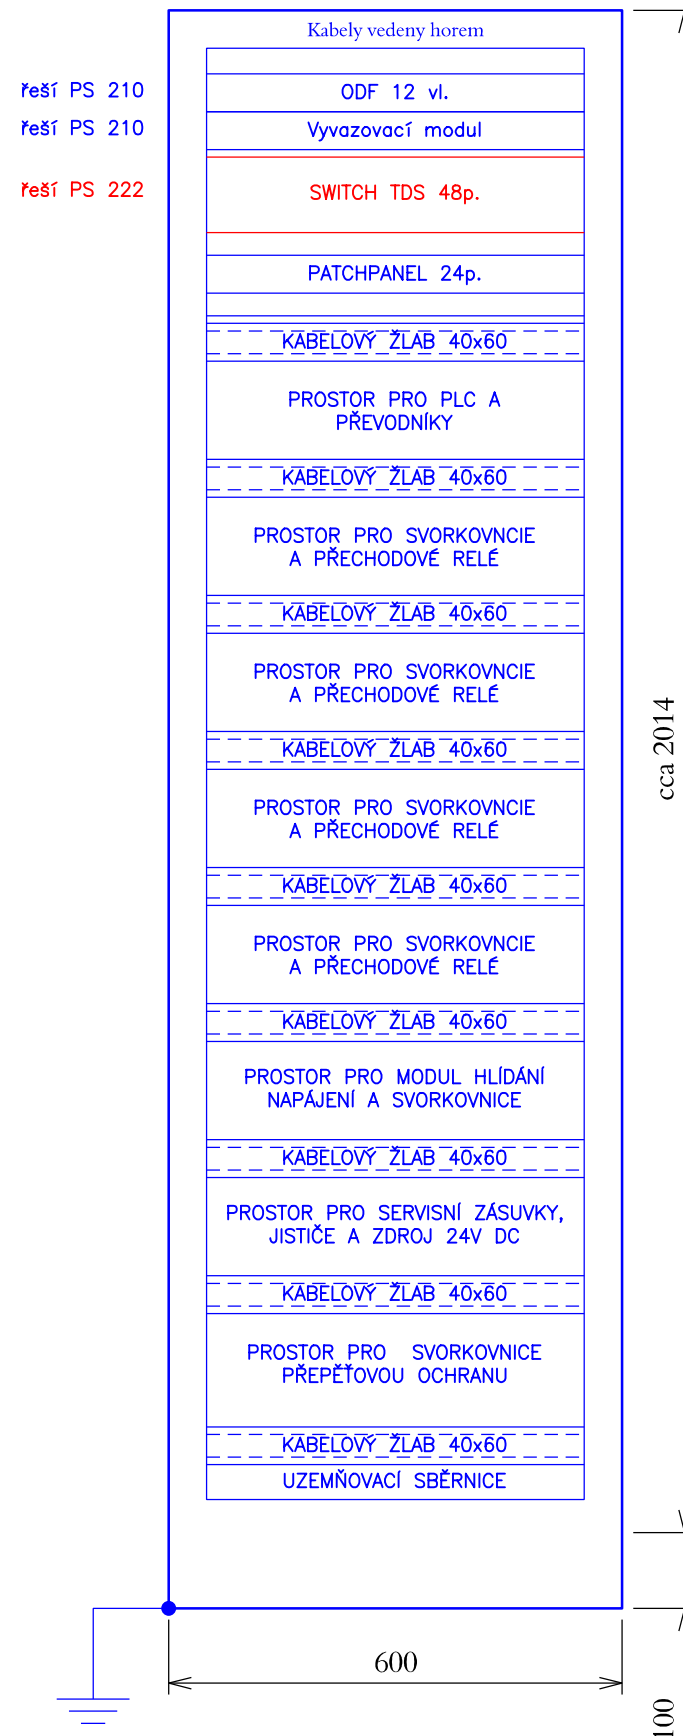

- - Řešeno v rámci tohoto PS
- - Řešeno v rámci jiných PS/SO

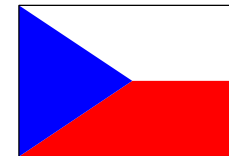

Stavba „Prodloužení podchodů v žst. Praha hl.n.“ je spolufinancováno  
Evropskou unií z programu OPD 2



## VÝŠKOVÝ SYSTÉM Bpv

# SOUŘADNICOVÝ SYSTÉM S-JTSK

Číslo změny:	Obsah změny:	Datum změny:
01	-	-
02	-	-
03	-	-

**Objednatel:**



Správa železniční dopravní cesty, s.o.  
Sokolovská 278/1955  
190 00 Praha 9 - Libeň

**Generální projektant:**



SUDOP PRAHA a.s.  
Olšanská 1a, 130 80 Praha 3  
tel.: +420 267 094 111  
fax: +420 224 230 316  
e-mail: praha@sudop.cz





Hlavní inženýr projektu:

Architekt projektu:

ING. ARCH. TOMÁŠ PECHMAN

**Středisko:**

ELEKTROTECHNIKY, TRAKCE, SDĚLOVACÍ A ZABEZPEČOVACÍ TECHNIKY

Vedoucí střediska:  ING. MARTIN RAIBR	Odpovědný projektant SO, IO, PS:  ING. MICHAL DROZD	Vypracoval:  ING. MICHAL DROZD	Kontroloval:  ING. PETR POUPA
--	--	---	--

Název akce:

## PRODLOUŽENÍ PODCHODŮ V ŽST. PRAHA HL.N. ETAPA 1

Číslo smlouvy:

16 412 206

Projektový stupeň:

DVZ

Část:

PS 222 - ÚPRAVA SDĚLOVACÍHO ZAŘÍZENÍ

Datum:
--------

11/2018

Číslo části:

D.2.2

Název přílohy:

*Měřítko:*

Počet formátů:	2 A4
----------------	------

Číslo přílohy:

5

## OBSAZENÍ SKŘÍNĚ V ROZVODNÁCH

DOKUMENT LZE UŽÍVAT POUZE VE SMYSLU PŘÍSLUŠNÉ SMLOUVY O DÍLO, ŽÁDNÁ JEHO ČÁST NEMŮŽE BÝT DLE ZÁKONA č. 121/2000 Sb. KOPIROVÁNA NEBO JINÝM ZPŮSOBEM ROZŠÍŘOVÁNA BEZ SOUHLASU SUDOP PRAHA a.s.