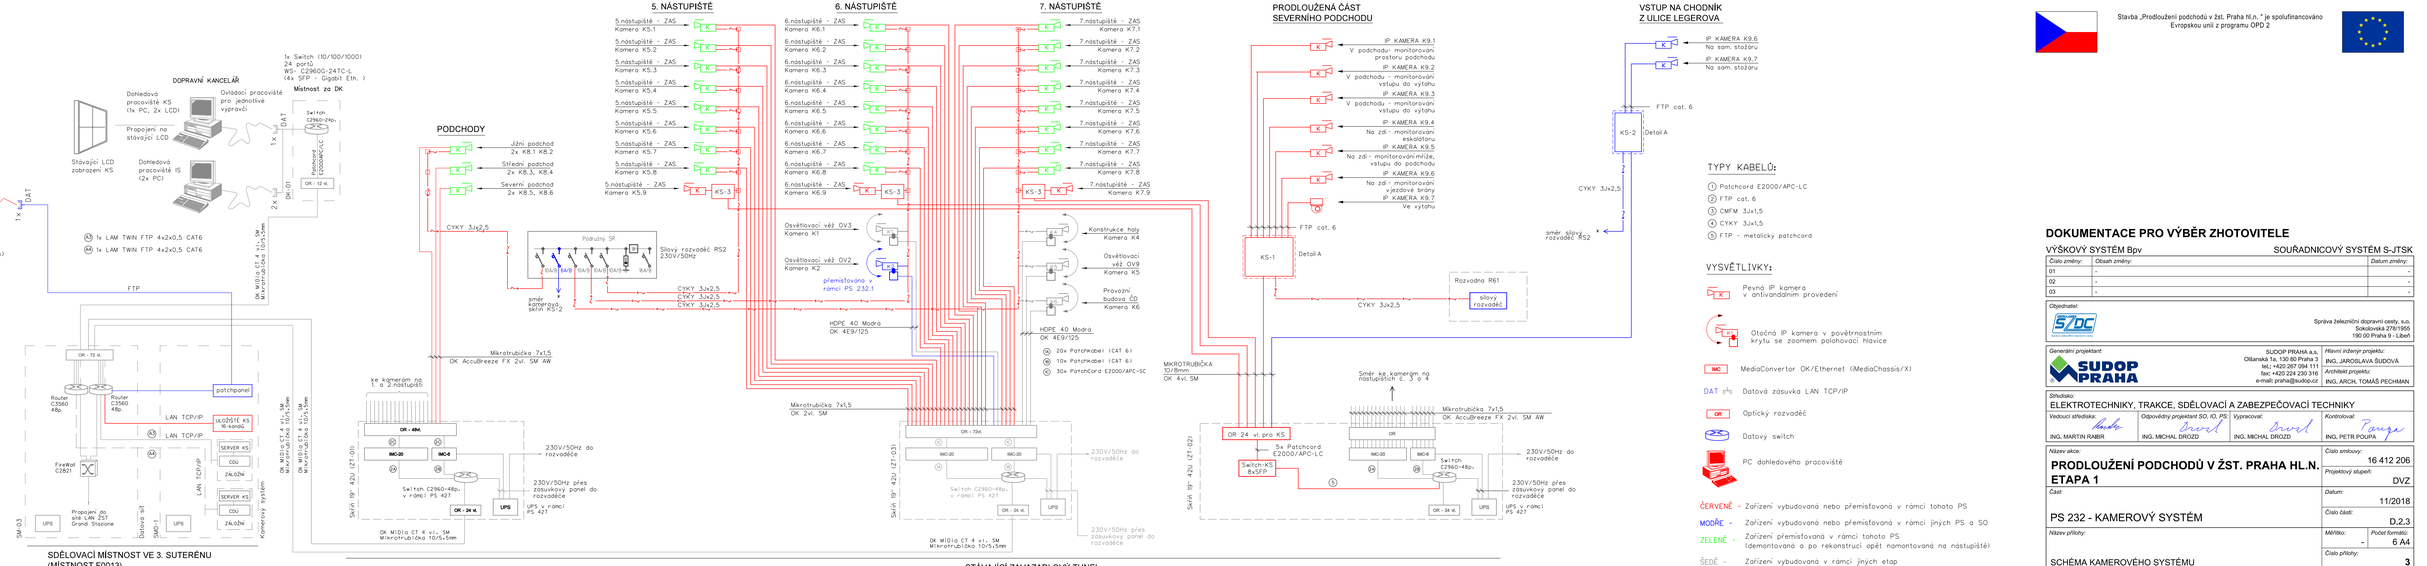

Stavba „Prodloužení podchodů v žst. Praha hl.n. " je spolufinancováno Evropskou unií z programu OPD 2

VÝŠKOVÝ SYSTÉM Bpv — SOUŘADNICOVÝ SYSTÉM S-JTSK

Číslo změny:	Obsah změny:	Datum změny:
01	-	-
02	-	-
03	-	-

Objednatel: Správa železniční dopravní cesty, s.o., Sokolovská 278/1955, 190 00 Praha 9 - Libeň

Generální projektant: SUDOP PRAHA a.s., Olšanská 1a, 130 80 Praha 3, tel.: +420 267 094 111, fax: +420 224 230 316, e-mail: praha@sudop.cz — Hlavní inženýr projektu: ING. JAROSLAVA ŠUDOVÁ — Architekt projektu: ING. ARCH. TOMÁŠ PECHMAN

Středisko: ELEKTROTECHNIKY, TRAKCE, SDĚLOVACÍ A ZABEZPEČOVACÍ TECHNIKY

Vedoucí střediska:	Odpovědný projektant SG, IO, PS:	Vypracoval:	Kontroloval:
ING. MARTIN RABÍR	ING. MICHAL DROZD	ING. MICHAL DROZD	ING. PETR POUPA

Název akce: PRODLOUŽENÍ PODCHODŮ V ŽST. PRAHA HL.N. ETAPA 1 — Číslo smlouvy: 16 412 206 — Projektový stupeň: DVZ

Část: PS 232 - KAMEROVÝ SYSTÉM — Datum: 11/2018 — Číslo části: D.2.3

Název přílohy: SCHÉMA KAMEROVÉHO SYSTÉMU — Měřítko: - — Počet formátů: 6 A4 — Číslo přílohy: 3

DOKUMENT LZE UŽÍT POUZE VE SMYSLU PŘÍSLUŠNÉ SMLOUVY O DÍLO, ŽÁDNÁ JEHO ČÁST NEMŮŽE BÝT DÁLE ZNAČNÝ ČI CÍSOVÉ BEZ, KOPÍROVÁNA NEBO JINÝM ZPŮSOBEM REPRODUKOVÁNA BEZ SOUHLASU SUDOP PRAHA a.s.