


ČELNÍ POHLED DDTD - InK
(návrh vnitřního uspořádání)

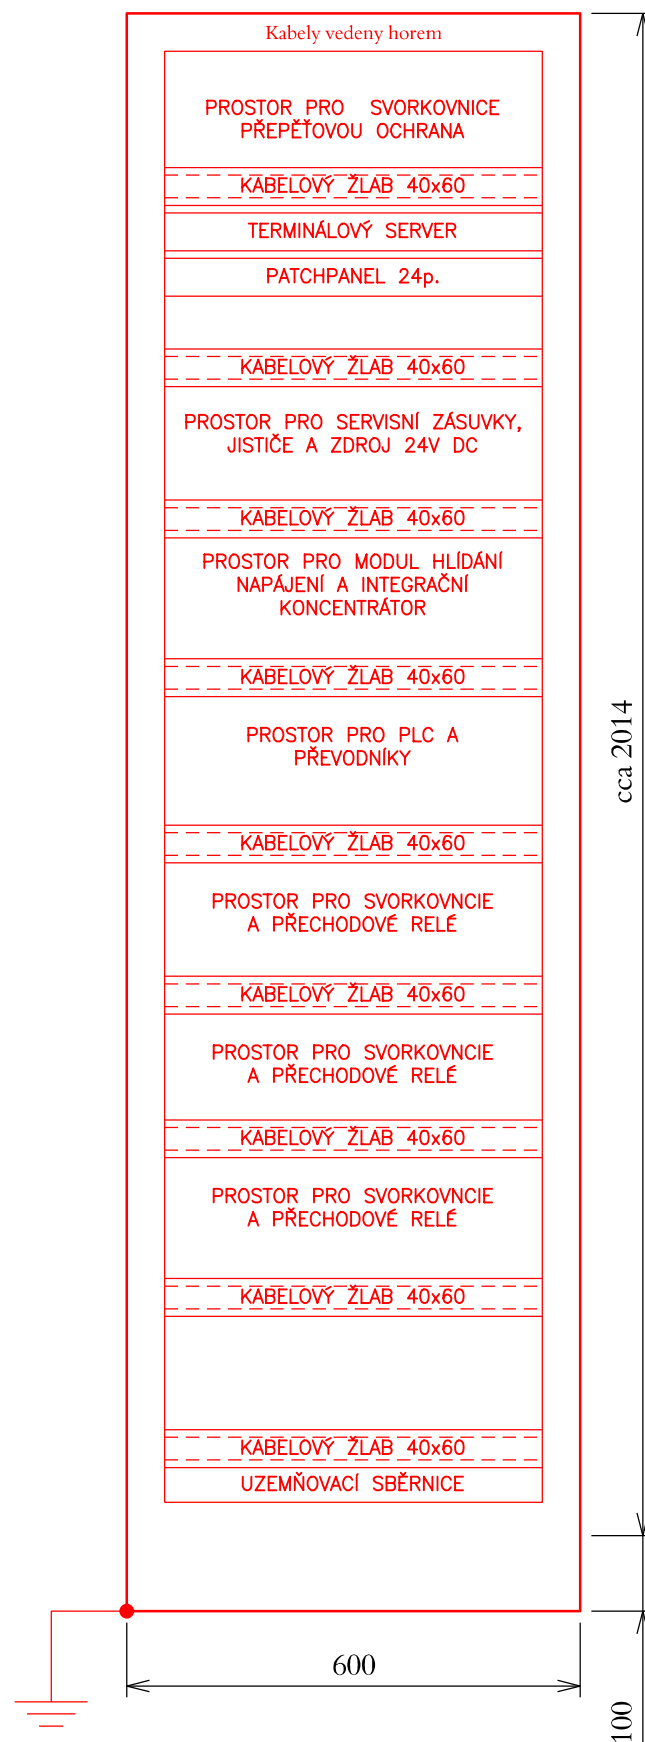


VYSVĚTLIVKY:

- - Řešeno v rámci tohoto PS
— - Řešeno v rámci jiných PS/SO

ČELNÍ POHLED DDTS

(návrh vnitřního uspořádání)

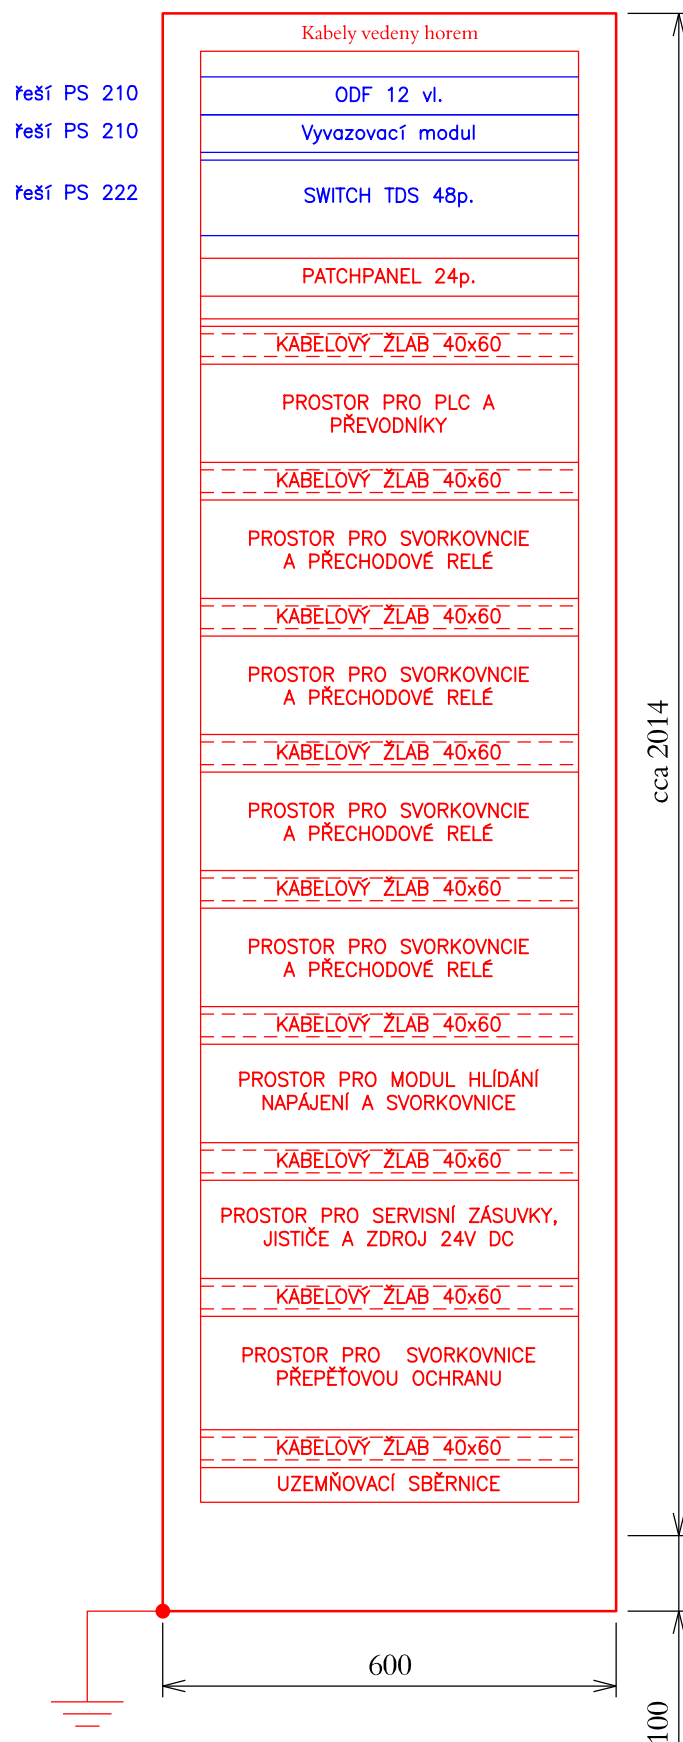

SOUŘADNICOVÝ SYSTÉM S-JTSK

Číslo změny:	Obsah změny:	Datum změny:
01	-	-
02	-	-
03	-	-

Objednatel:



Správa železniční dopravní cesty, s.o.
Sokolovská 278/1955
190 00 Praha 9 - Libeň

Generální projektant:



SUDOP PRAHA a.s

Olšanská 1a, 130 80 Praha 3 ING. JAROSLAVA ŠUDOVÁ

tel.: +420 267 094 111

fax: +420 224 230 316
e-mail: praha@sudon.cz

Hlavní inženýr projektu:





ING. JAROSLAVA ŠUDOVÁ

Garant profeso:

ING. MARTIN ŠTROF

Středisko:

ELEKTROTECHNIKY, TRAKCE, SDĚLOVACÍ A ZABEZPEČOVACÍ TECHNIKY

<p>Vedoucí střediska: </p> <p>ING. MARTIN RAIBR</p>	<p>Odpovědný projektant SO, IO, PS: </p> <p>TOMÁŠ BRADA</p>	<p>Vypracoval: </p> <p>TOMÁŠ BRADA</p>	<p>Kontroloval: </p> <p>ING. OLDŘICH HORA</p>
--	--	---	--

Název akce:		Číslo smlouvy:	
PRODLOUŽENÍ PODCHODŮ V ŽST. PRAHA HL.N. ETAPA 1		16 412 206	
		Projektový stupeň:	
Část:		DVZ	
		Datum:	
PS 250 DDTS		11/2018	
		Číslo části:	
Název přílohy:		D.2.5	
		Měřítko:	Počet formátů:
		-	3xA4
OBSAZENÍ DATOVÉHO ROZVADĚČE		Číslo přílohy:	
		8	