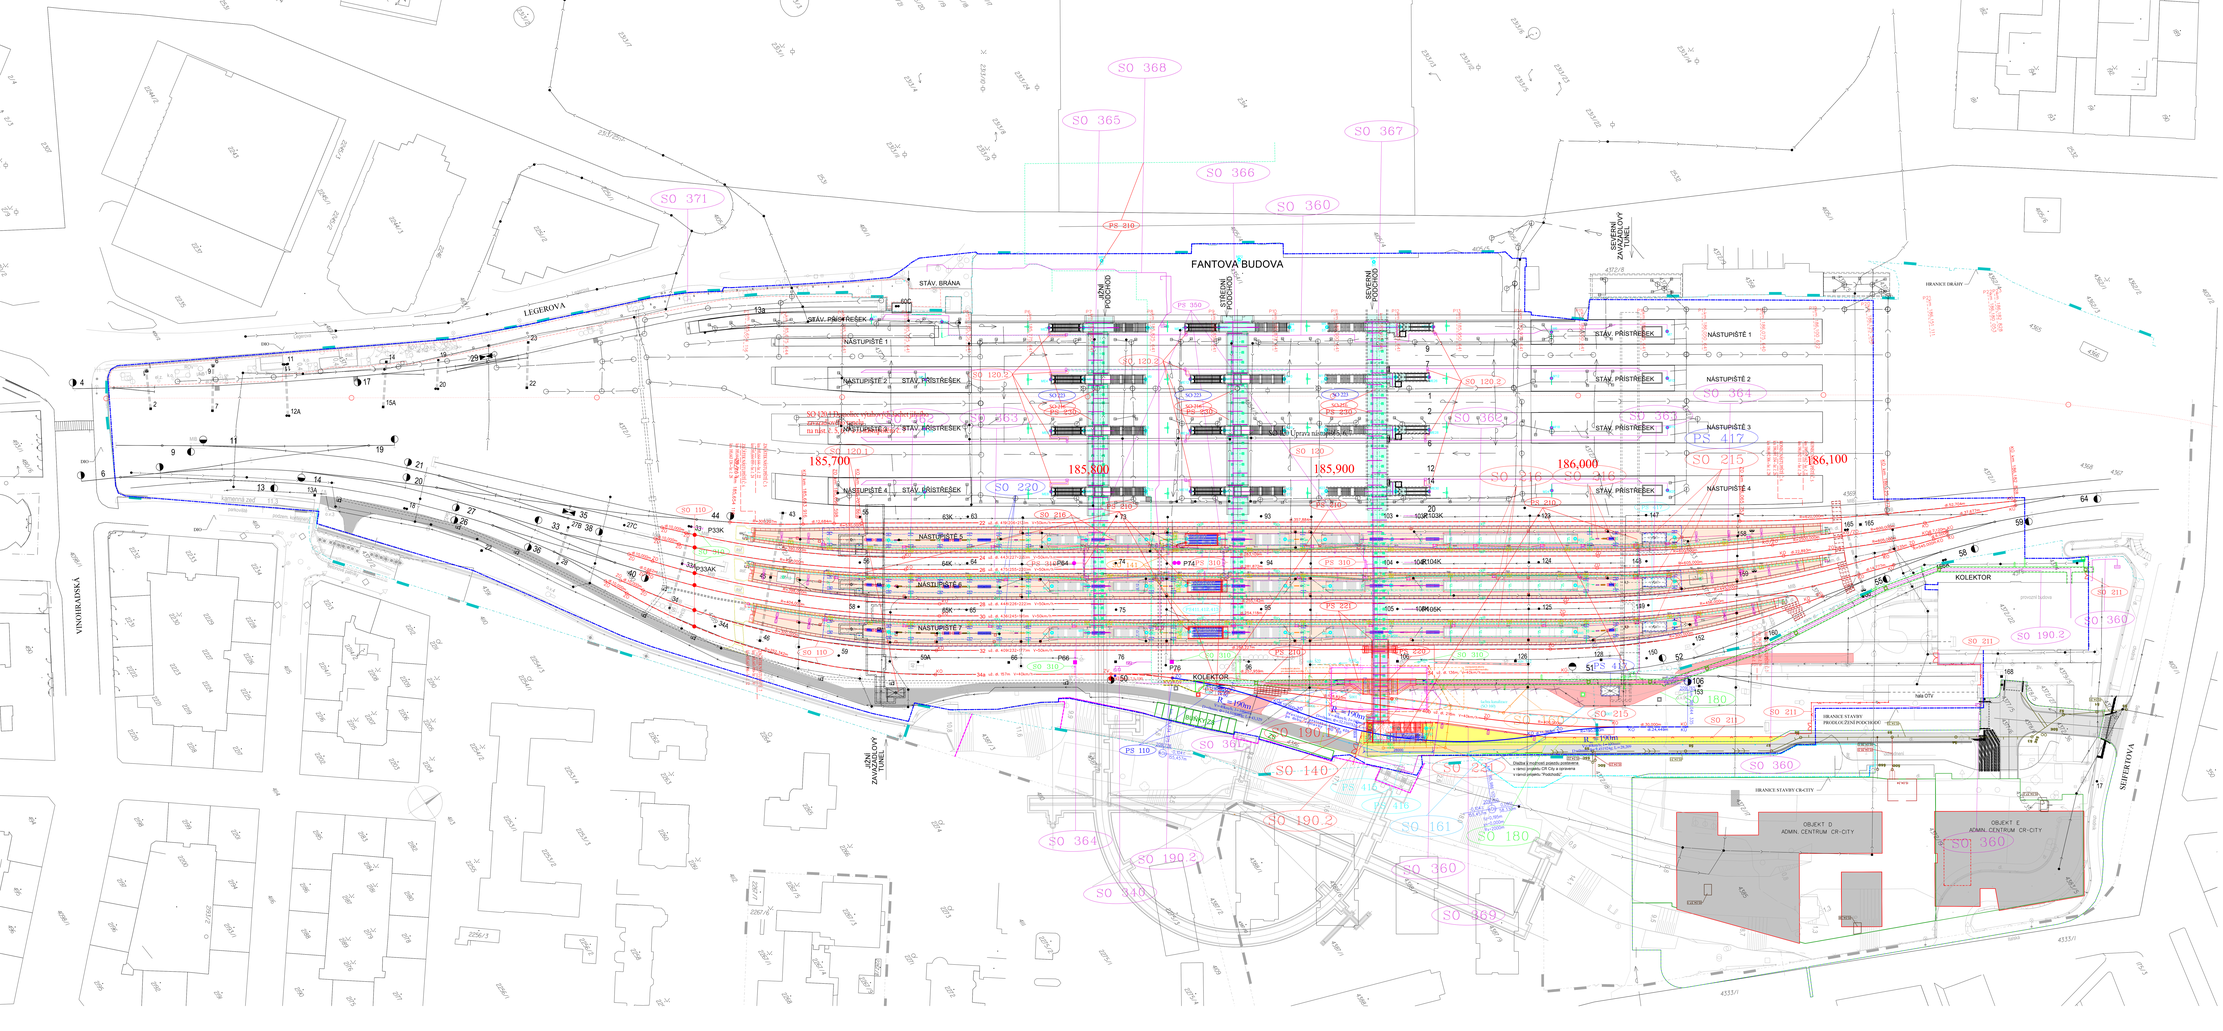
FANTOVA BUDOVA
JIŽNÍ PODCHOD
SEVERNÍ PODCHOD
STAV. BRÁNA
STAV. PŘÍSTŘEŠEK
NÁSTUPIŠTĚ 1
NÁSTUPIŠTĚ 2
NÁSTUPIŠTĚ 3
NÁSTUPIŠTĚ 4
NÁSTUPIŠTĚ 5
NÁSTUPIŠTĚ 6
NÁSTUPIŠTĚ 7
KOLEKTOR
LEGEROVA
VINOHRADSKÁ
SEIFERTOVA
JIŽNÍ ZAVAZOVACÍ TUNEL
SEVERNÍ ZAVAZOVACÍ TUNEL
HRANICE DRAHY
HRANICE STAVBY PODCHODŮ
HRANICE STAVBY CR-CITY
OBJEKT D ADMIN. CENTRUM CR-CITY
OBJEKT E ADMIN. CENTRUM CR-CITY
185,700
185,800
185,900
186,000
186,100
SO 368
SO 365
SO 367
SO 366
SO 360
SO 371
SO 364
SO 340
SO 361
SO 362
SO 363
SO 140
SO 161
SO 180
SO 190
SO 190.2
SO 211
SO 215
SO 217
SO 220
SO 221
SO 223
SO 230
PS 210
PS 310
PS 350
PS 370
PS 410
PS 417
PS 430
PS 450
PS