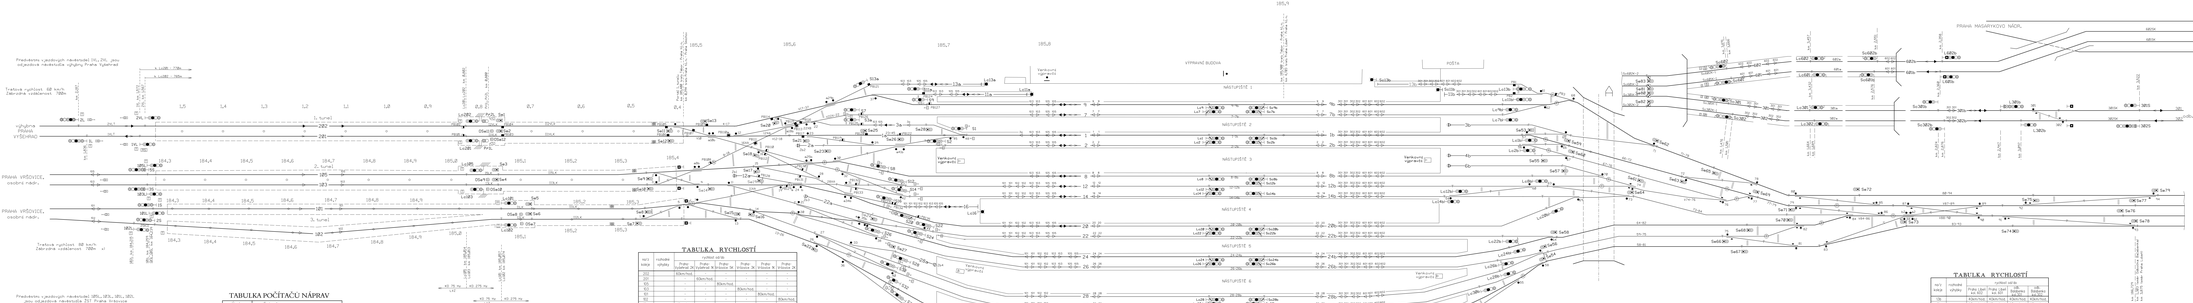

DOKUMENTACE PRO VÝBĚR ZHOTOVITELE

VÝSKOVÝ SYSTÉM Bjex — SOUŘADNICOVÝ SYSTÉM S-JTSK

Číslo změny	Popis změny	Datum změny
01		
02		
03		

Objednatel: SŽDC — Správa železniční dopravní cesty, s.o., Stavební správa ČB/Ml, Nádražní 232/62, 150 00 Praha 5 - Smíchov

Projektant: SUDOP PRAHA a.s., Olšanská 54/3, 130 80 Praha 3, Tel.: +420 296 328 111, Fax: +420 222 232 444, E-mail: praha@sudop.cz, Web: www.sudop.cz — Hlavní inženýr projektu: ing. Jaroslava SLADKÁ; Projektant: ing. Jaroslava SLADKÁ; Kontrolní inženýr: ing. Jaroslav ČERMÁK; Kontrolní technik: ing. Jan VOLEK

ELEKTROTECHNIKA, TRAKCE, SDĚLOVACÍ A ZABEZPEČOVACÍ TECHNIKY

Hlavní inženýr projektu	Odpovědný projektant (ČKAIT)	Vypracoval	Kontroloval
ing. Ivan Kučera, CSc.	ing. Jaroslava SLADKÁ, 0004	ing. Jaroslava SLADKÁ, 0004	ZDENĚK PROCHÁZKA

Stavba: **PRODLOUŽENÍ PODCHODU V ŽST. PRAHA HL.N. ETAPA 1**

Část	Datum	Číslo listu
PS 110 ZABEZPEČOVACÍ ZAŘÍZENÍ	11/2018	D.1.1
Název přílohy	Měřítko	Počet listů
SITUAČNÍ SCHÉMA V PRŮBĚHU STAVBY	1:1	10x A4
	Číslo přílohy	0202

Autorský zákon č. 121/2000 Sb. v platném znění zakazuje užití tohoto díla bez souhlasu autora. Toto dílo je chráněno autorským zákonem a nesmí být kopírováno, šířeno, upravováno, ani jinak užíváno bez souhlasu autora.