
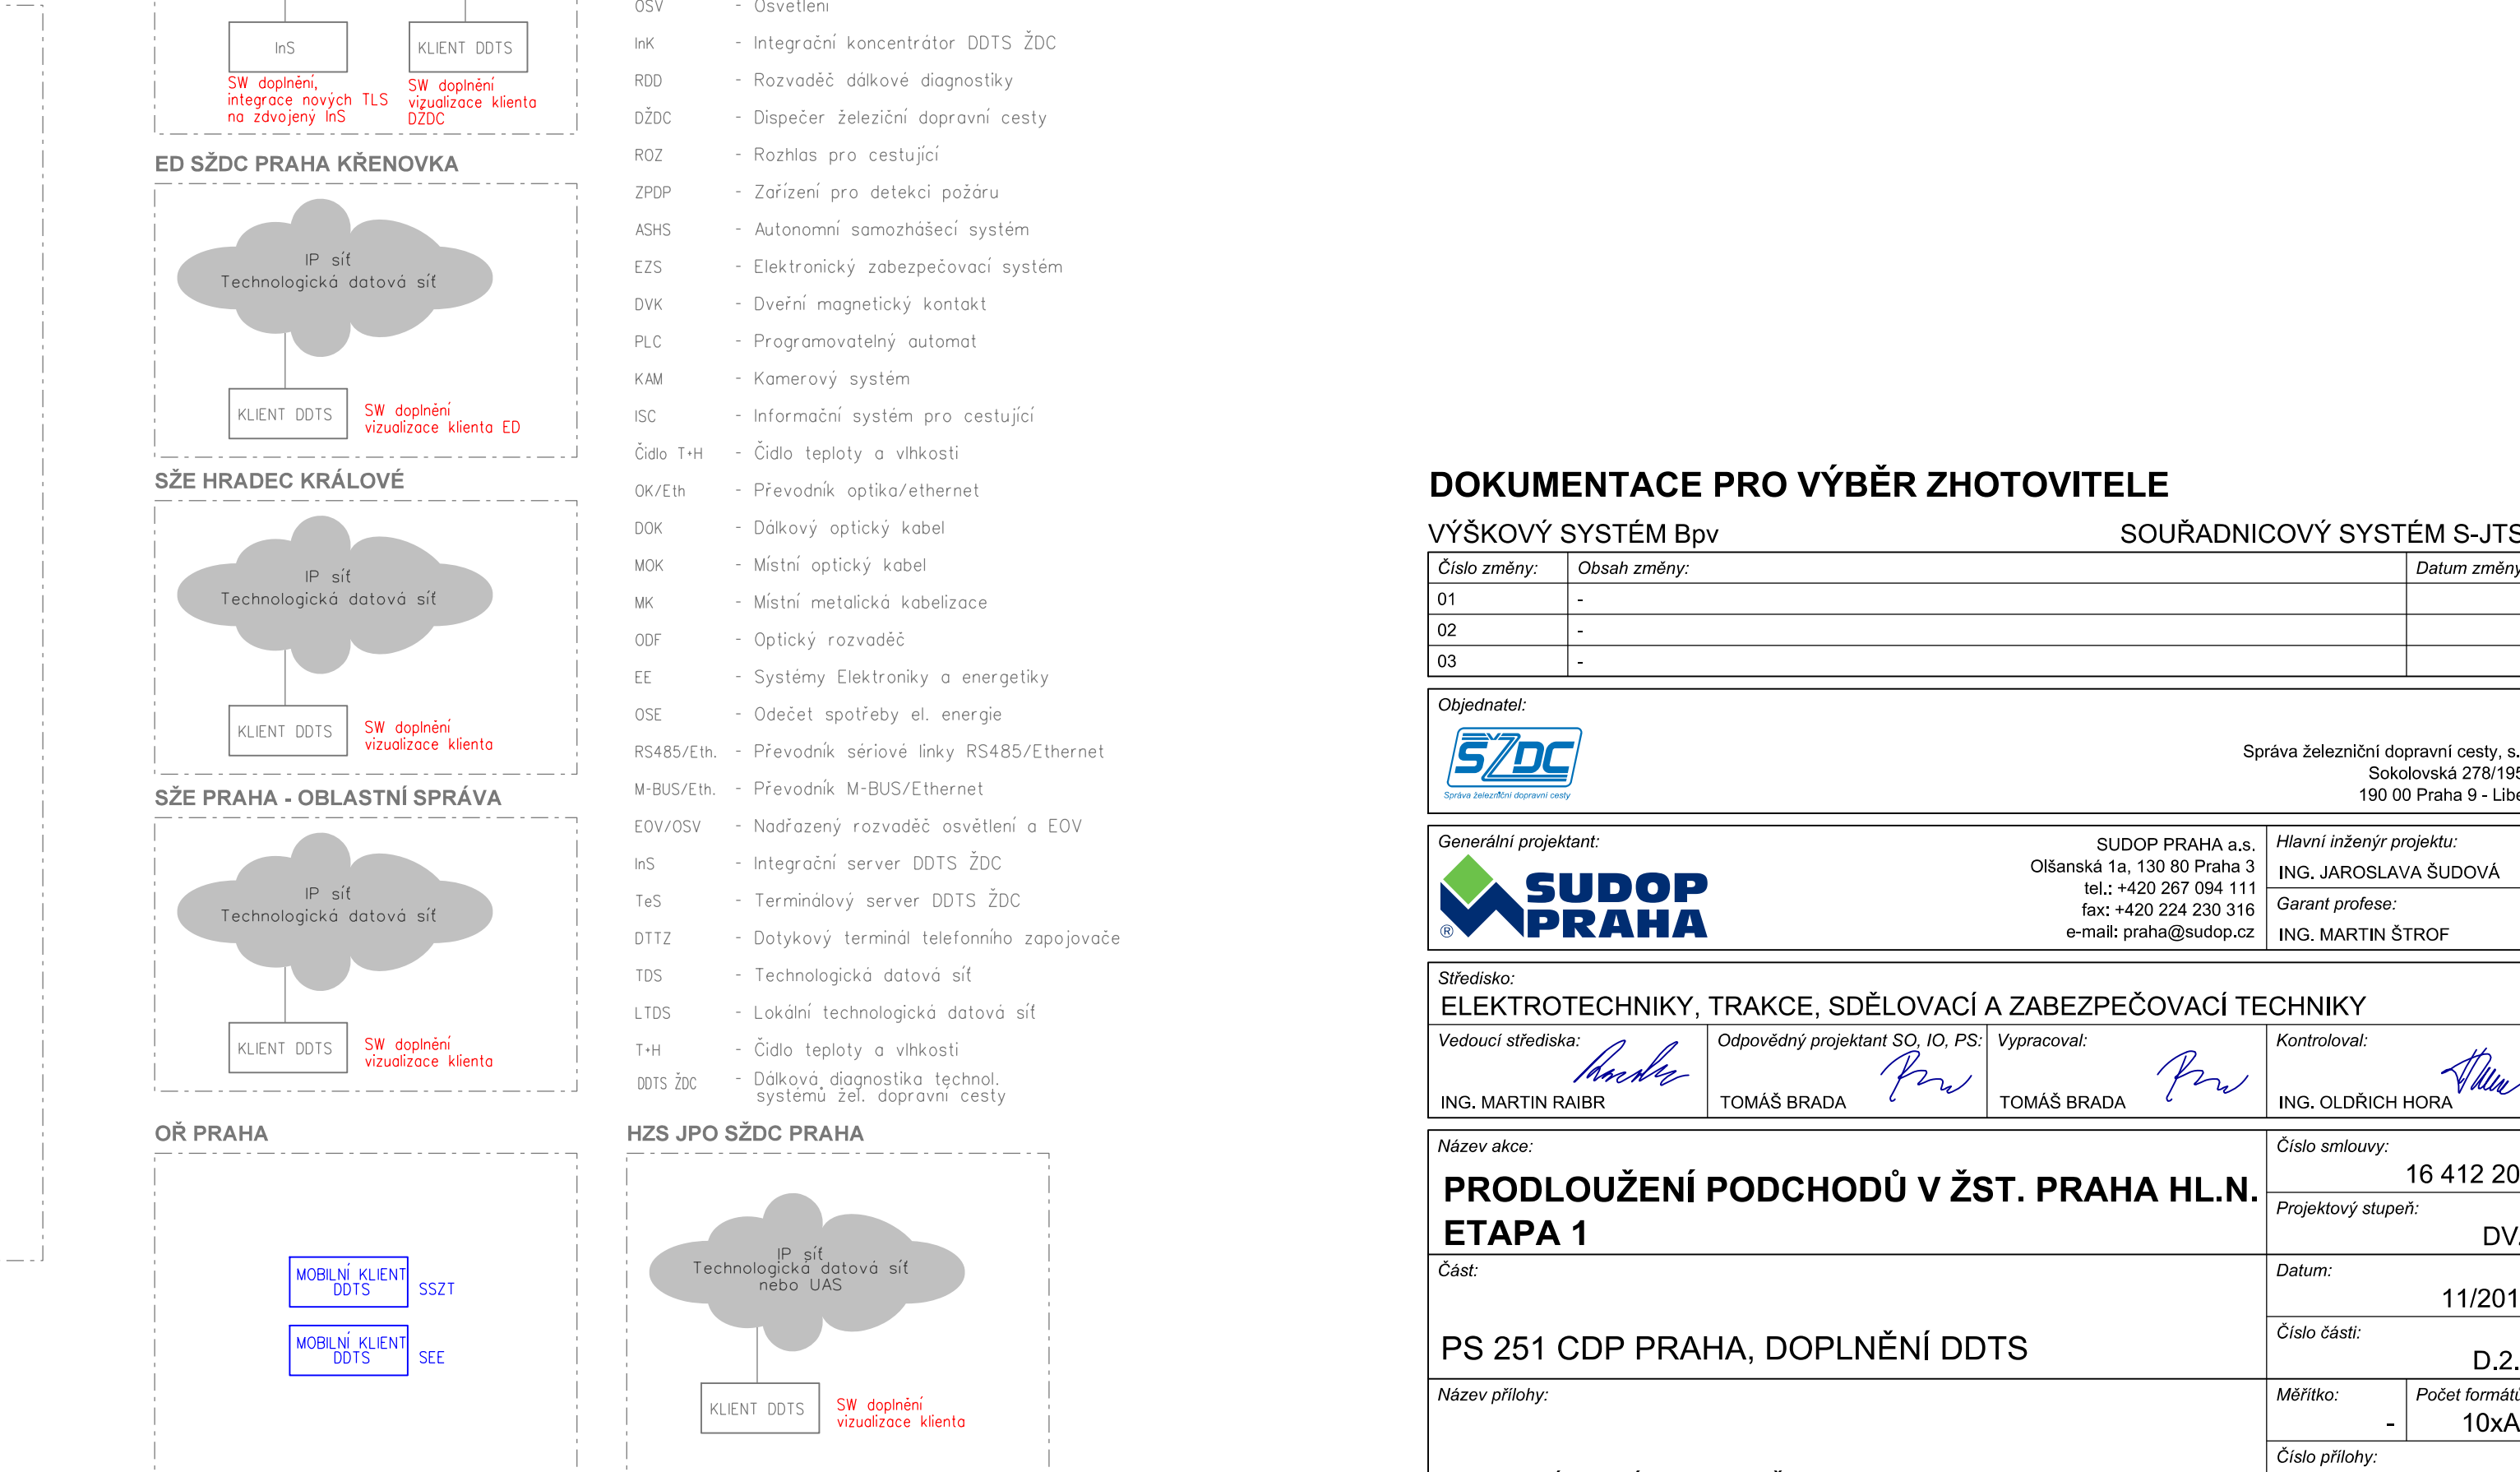
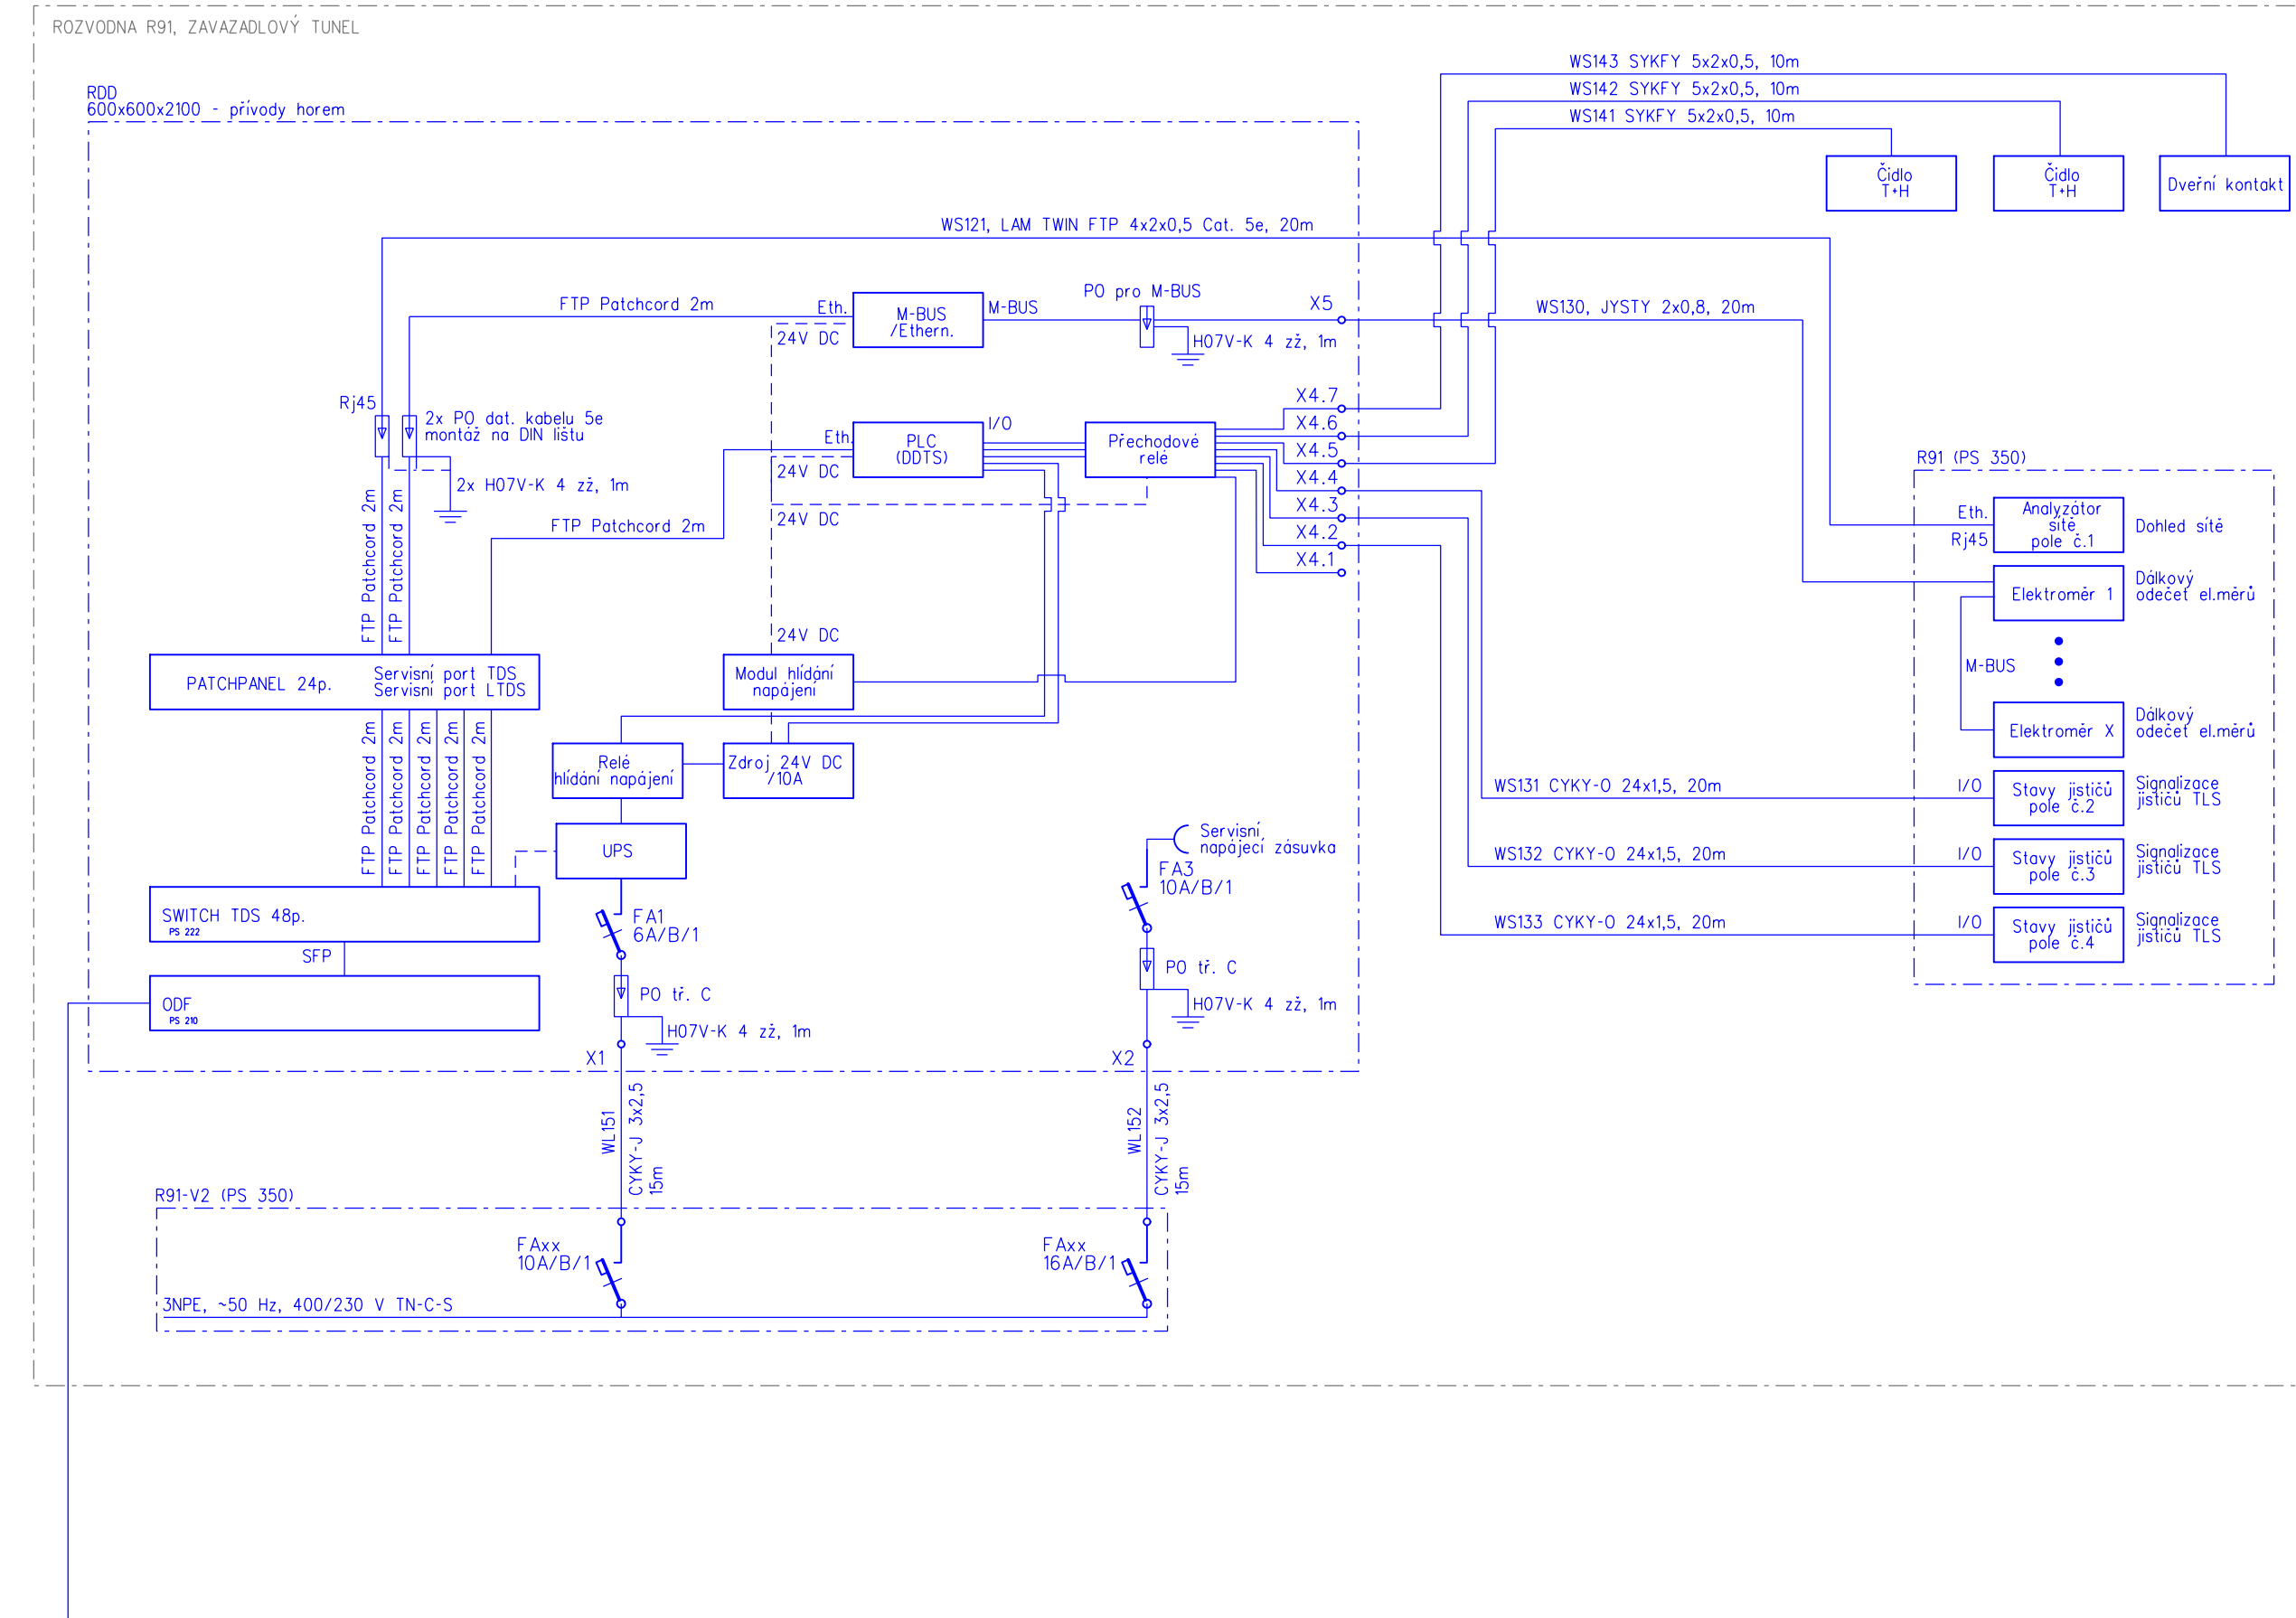


BLOKOVÉ SCHÉMA DDTS ŽDC

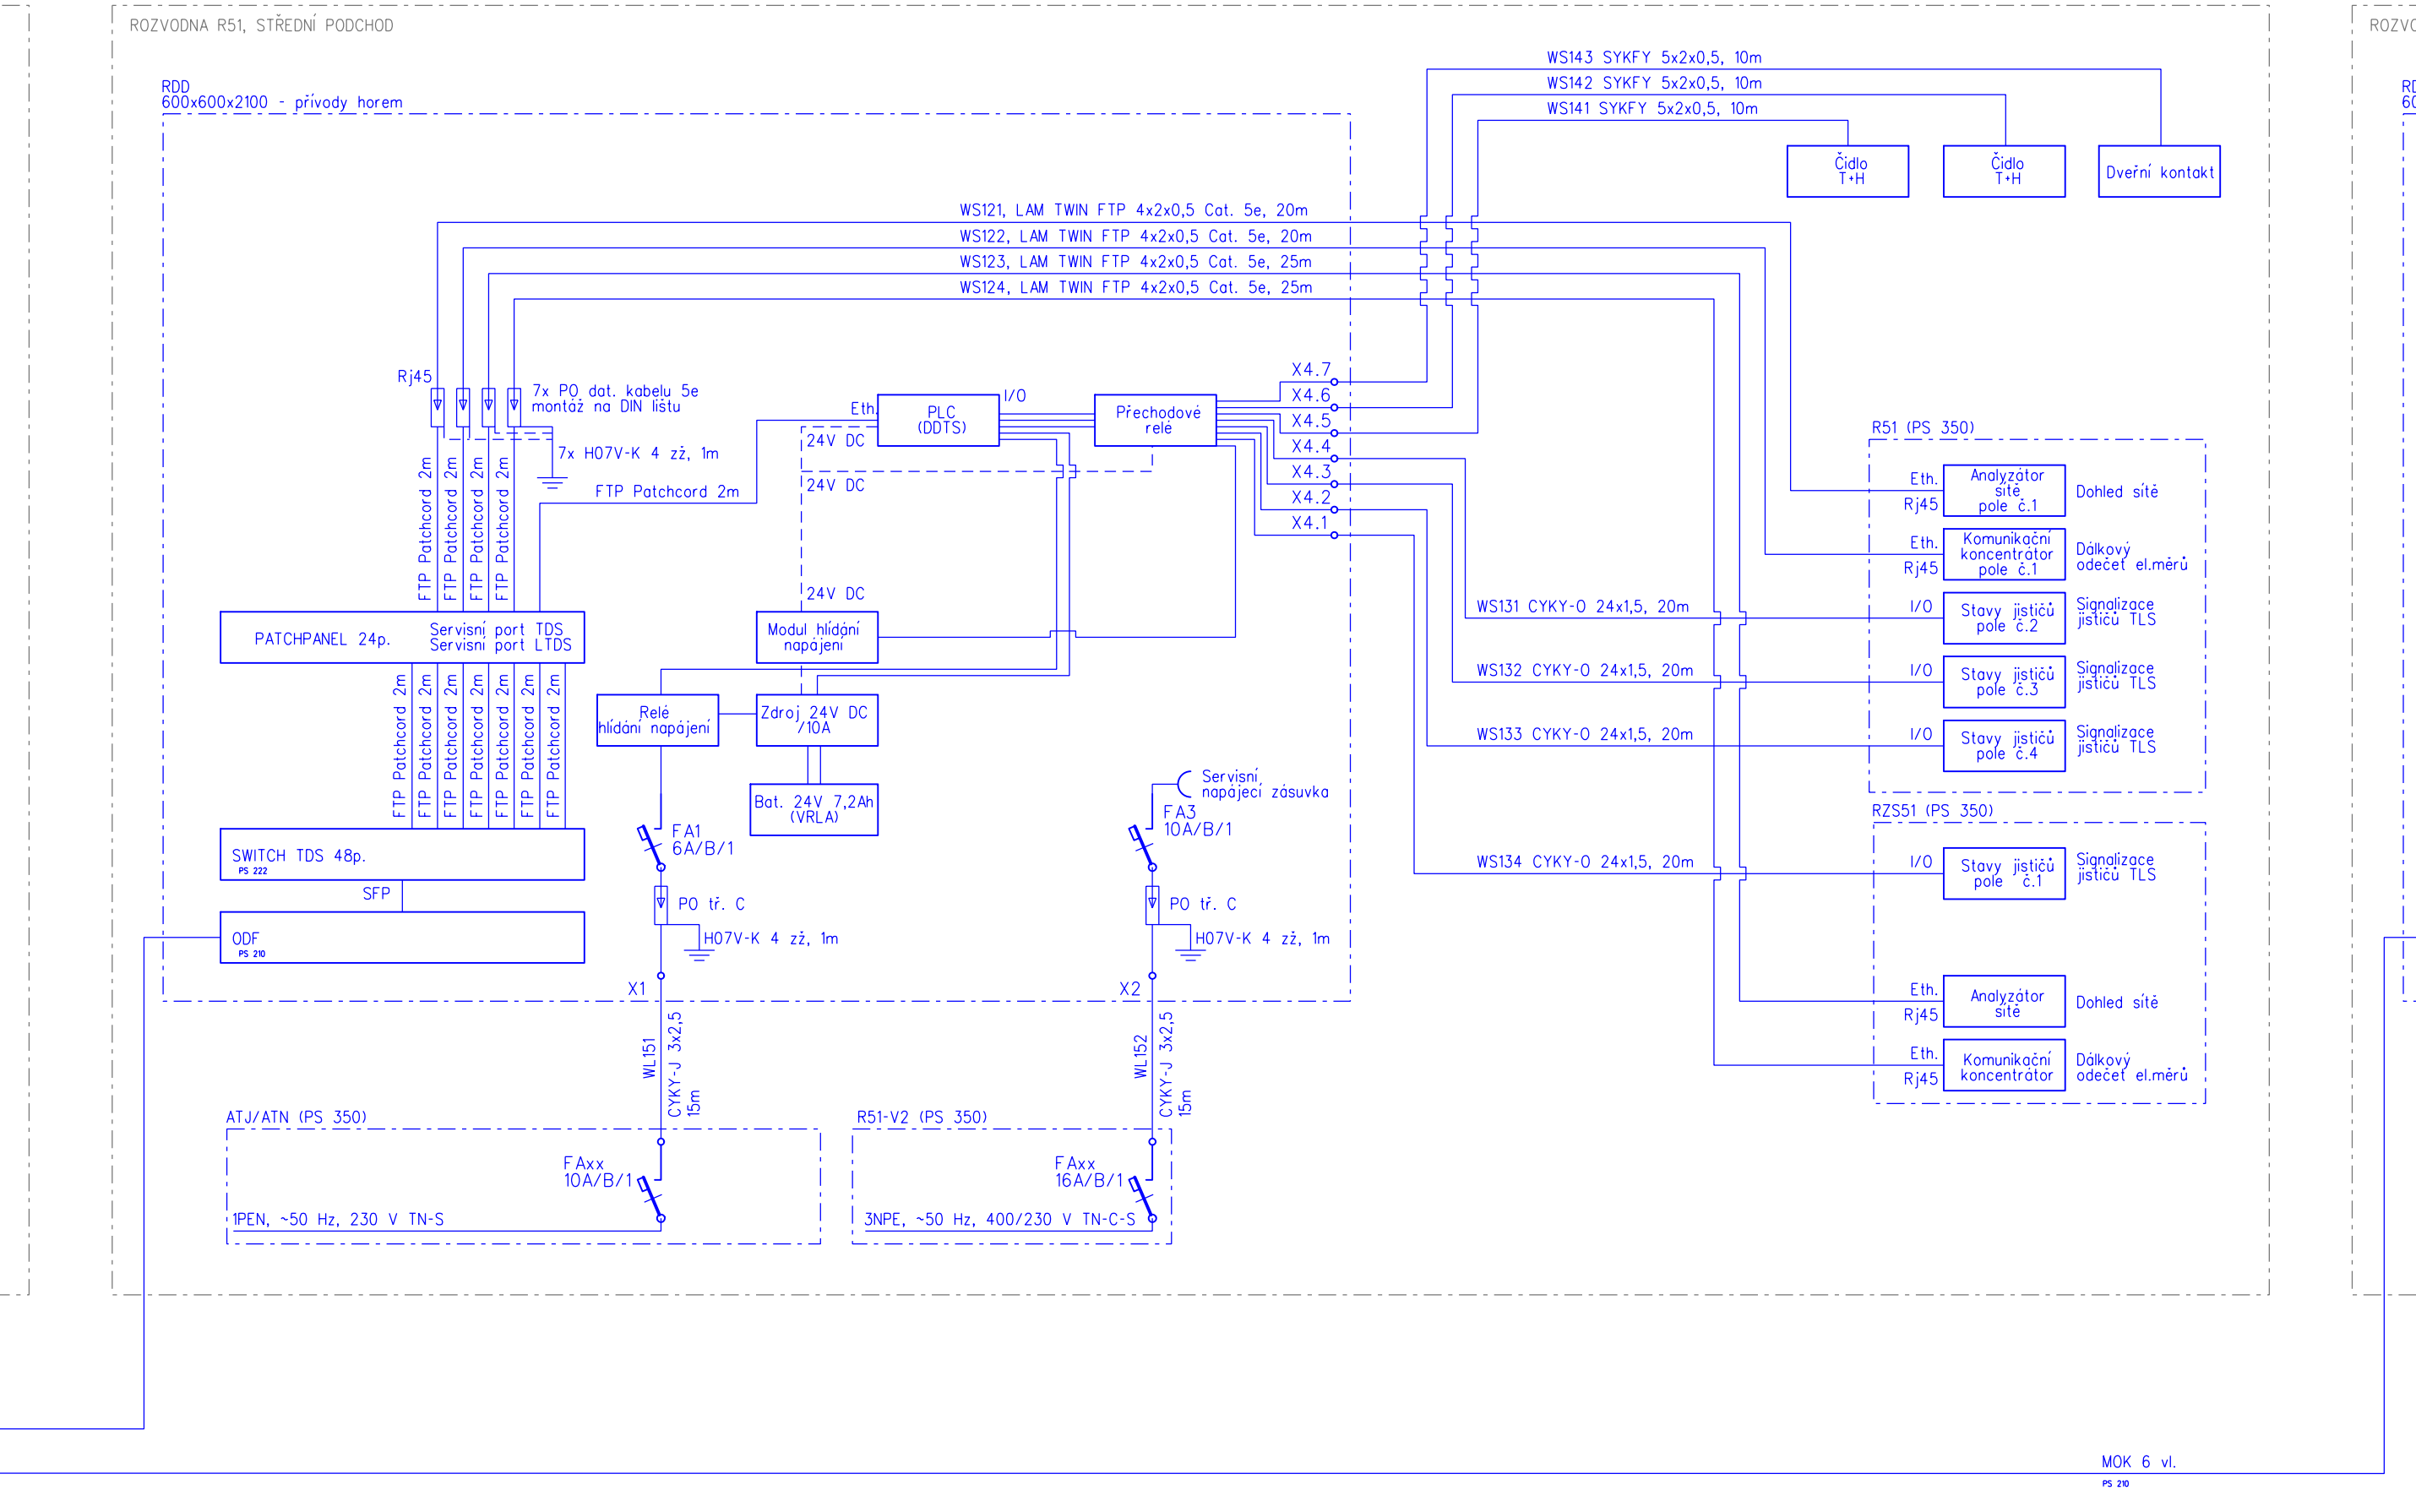

VÝŠKOVÝ SYSTÉM BnV SOLIŘADNICOVÝ SYSTÉM S ITS

Objednatel:

Generální projektant:	SUDOP PRAHA a.s.	Hlavní inženýr projektu:
-----------------------	------------------	--------------------------

Středisko:
ELEKTROTECHNICKÝ, TRAKČNÍ, SDĚLOVACÍ A ZABEZPEČOVACÍ TECHNIK

Názov akcie:	Číslo emisie:
--------------	---------------

Čast:	Datum:
-------	--------

	-	10xA
--	---	------

<p>BLOKOVÉ SCHÉMA DDTY ŽDC</p>	<p><i>Číslo přílohy:</i></p>
<p><small>DOKUMENT LZE UŽÍVAT POUZE VE SMYSLU PŘÍLOŽNÉ SMLOUVY O DÍLO, ŽADNÁ JEHO ČÁST NEMŮŽE BYT DLE ZÁKONA č.123/2000 Sb., KOPÍROVÁNA NEBO JINÝM ZPŮSOBEM ROZŠÍŘOVÁNA. BEZ SOUHLASU ÚŘADU PRAHY</small></p>	