
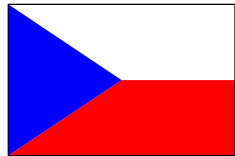


VYSVĚTLIVKY:

— - Zařízení stávající

Výkres je pouze pro informaci. V rámci PS se nedoplňuje žádný hardware!

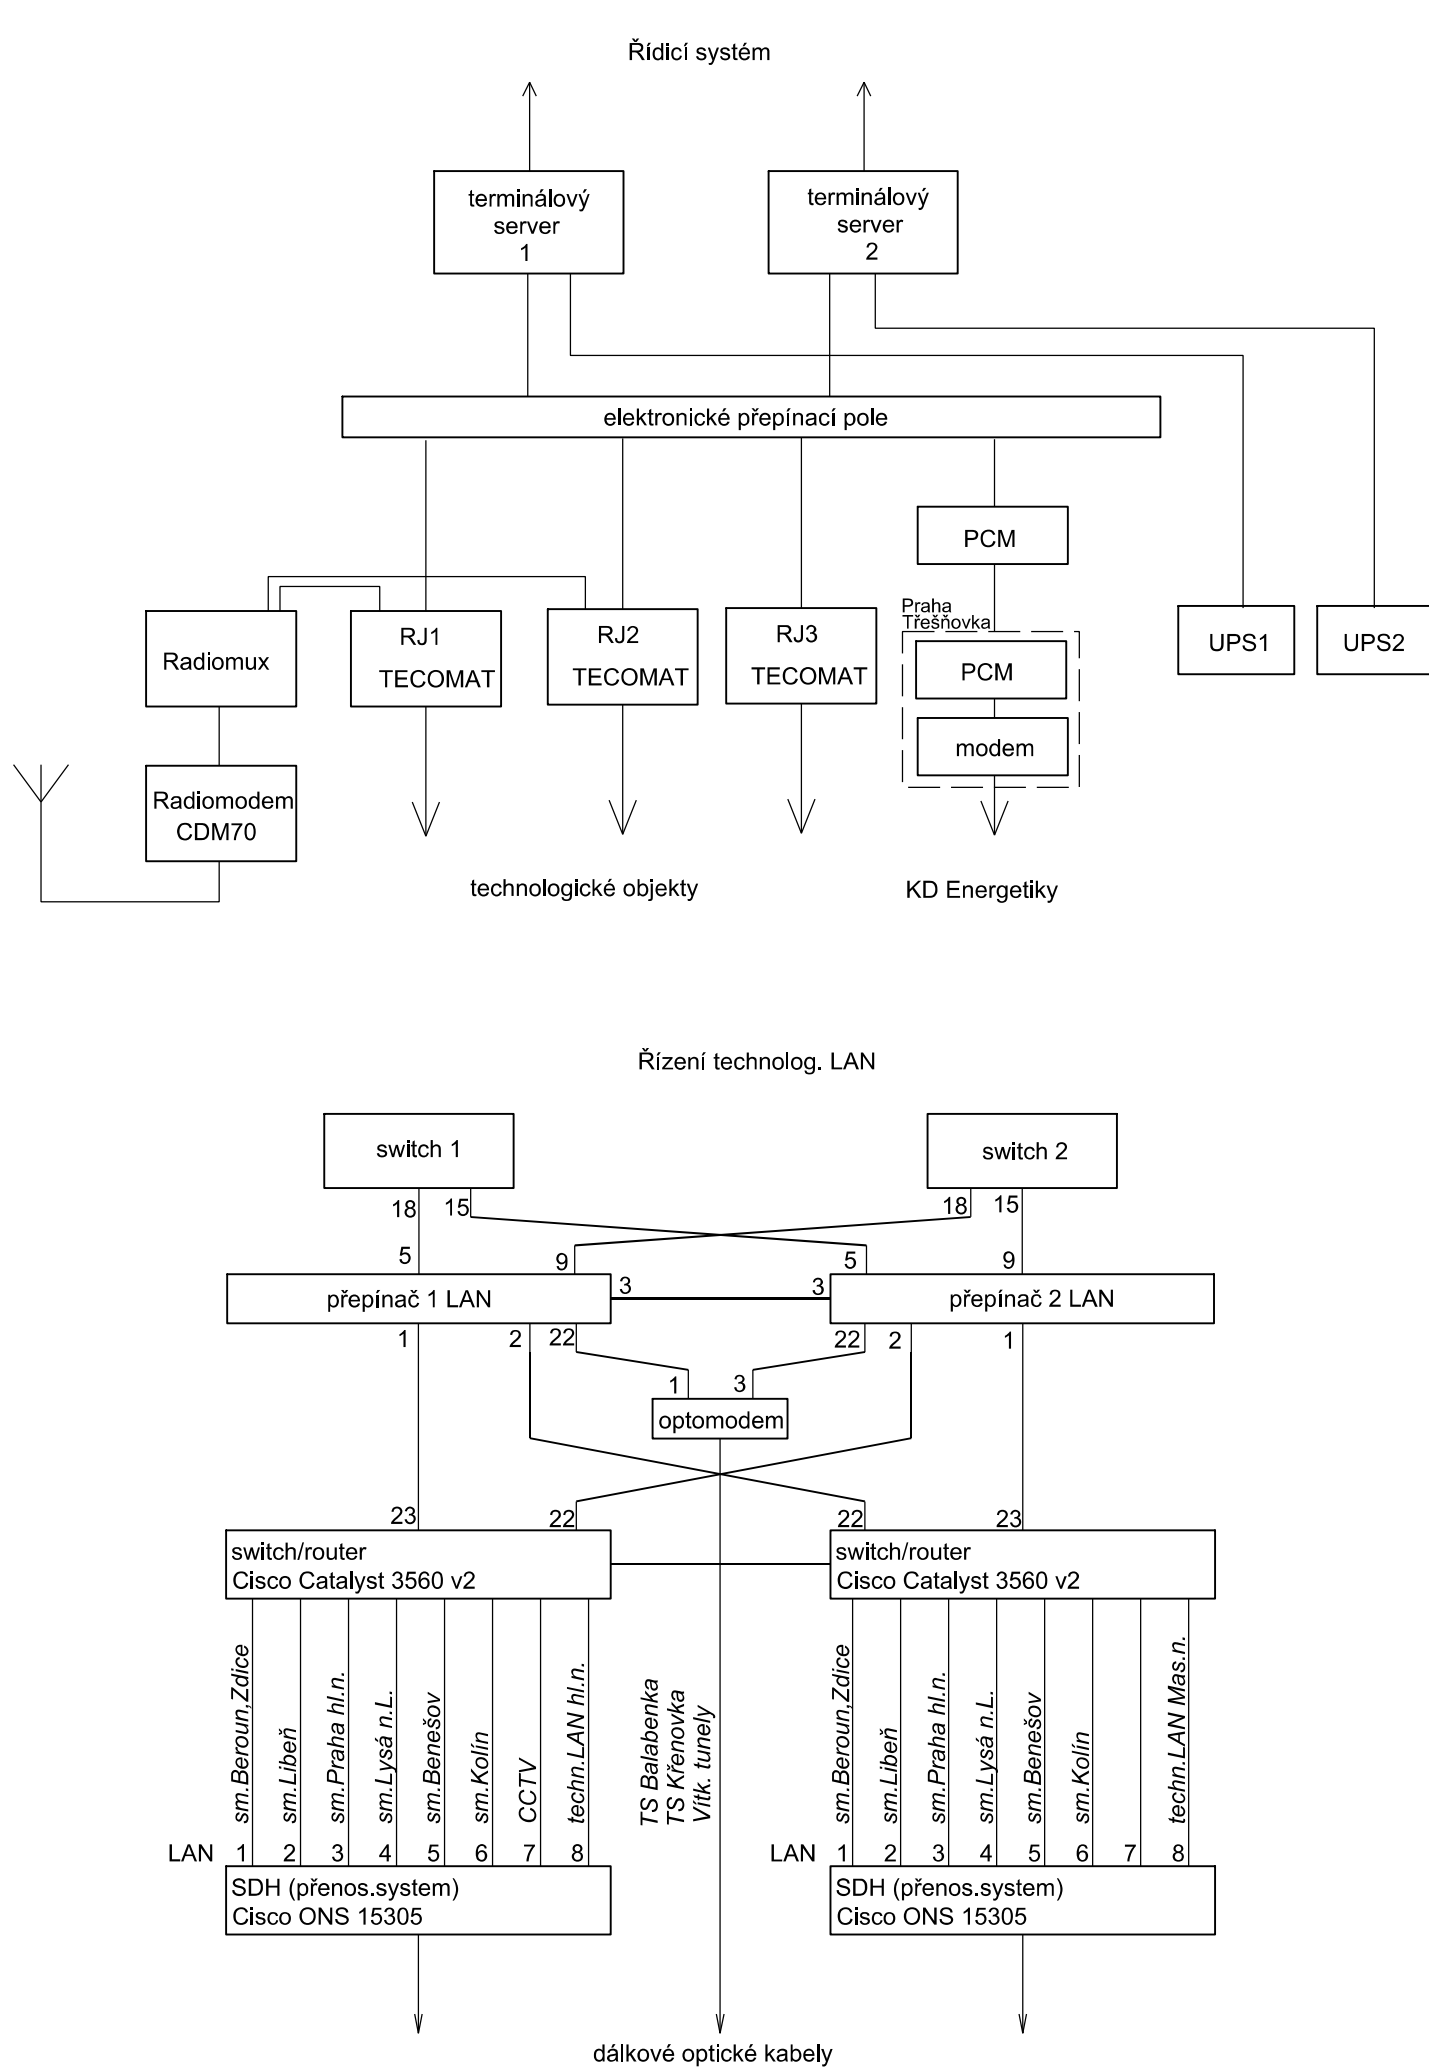

Stavba „Prodloužení podchodů v žst. Praha hl.n. “ je spolufinancováno
Evropskou unií z programu OPD 2



DOKUMENTACE PRO VÝBĚR ZHOTOVITELE





VÝŠKOVÝ SYSTÉM Bpv

SOUŘADNICOVÝ SYSTÉM S-JTSK

Číslo změny:	Obsah změny:	Datum změny:
01	-	-
02	-	-
03	-	-

Objednatel:	Správa železniční dopravní cesty, s.o. Sokolovská 278/1955 190 00 Praha 9 - Libeň
-------------	---

Generální projektant:	SUDOP PRAHA a.s. Olšanská 1a, 130 80 Praha 3 tel.: +420 267 094 111 fax: +420 224 230 316 e-mail: praha@sudop.cz	Hlavní inženýr projektu: ING. JAROSLAVA ŠUDOVÁ Garant profese: ING. MARTIN ŠTROF
-----------------------	--	---

Středisko:			
ELEKTROTECHNIKY, TRAKCE, SDĚLOVACÍ A ZABEZPEČOVACÍ TECHNIKY			
Vedoucí střediska:	Odpovědný projektant SO, IO, PS:	Vypracoval:	Kontroloval:
			
ING. MARTIN RAIBR	TOMÁŠ BRADA	TOMÁŠ BRADA	ING. OLDŘICH HORA

Název akce:		Číslo smlouvy:	
PRODLOUŽENÍ PODCHODŮ V ŽST. PRAHA HL.N. ETAPA 1		16 412 206	
		Projektový stupeň:	
Část:		DVZ	
		Datum:	
		11/2018	
PS 311 ED PRAHA KŘENOVKA, DOPLNĚNÍ DŘT		Číslo části:	
		D.3.1	
Název přílohy:		Měřítko:	Počet formátů:
PŘEHLEDOVÉ SCHÉMA ŘÍZENÍ		-	3xA4
		Číslo přílohy:	
		30	

DOKUMENT LZE UŽÍVAT POUZE VE SMYSLU PŘÍSLUŠNÉ SMLOUVY O DÍLO, ŽÁDNÁ JEHO ČÁST NEMŮŽE BÝT DLE ZÁKONA č.121/2000 Sb. KOPÍROVÁNA NEBO JINÝM ZPŮSOBEM ROZŠÍŘOVÁNA BEZ SOUHLASU SUDOP PRAHA a.s.