


Stavba „Prodloužení podchodů v žst. Praha hl.n. “ je spolufinancováno  
Evropskou unií z programu OPD 2






## PRODLOUŽENÁ ČÁST PODCHODU

VJEZDOVÁ BRÁNA U PRODLOUŽENÉ  
ČÁSTI SEVERNÍHO PODCHODU

# VÝPRAVNÍ BUDOVA

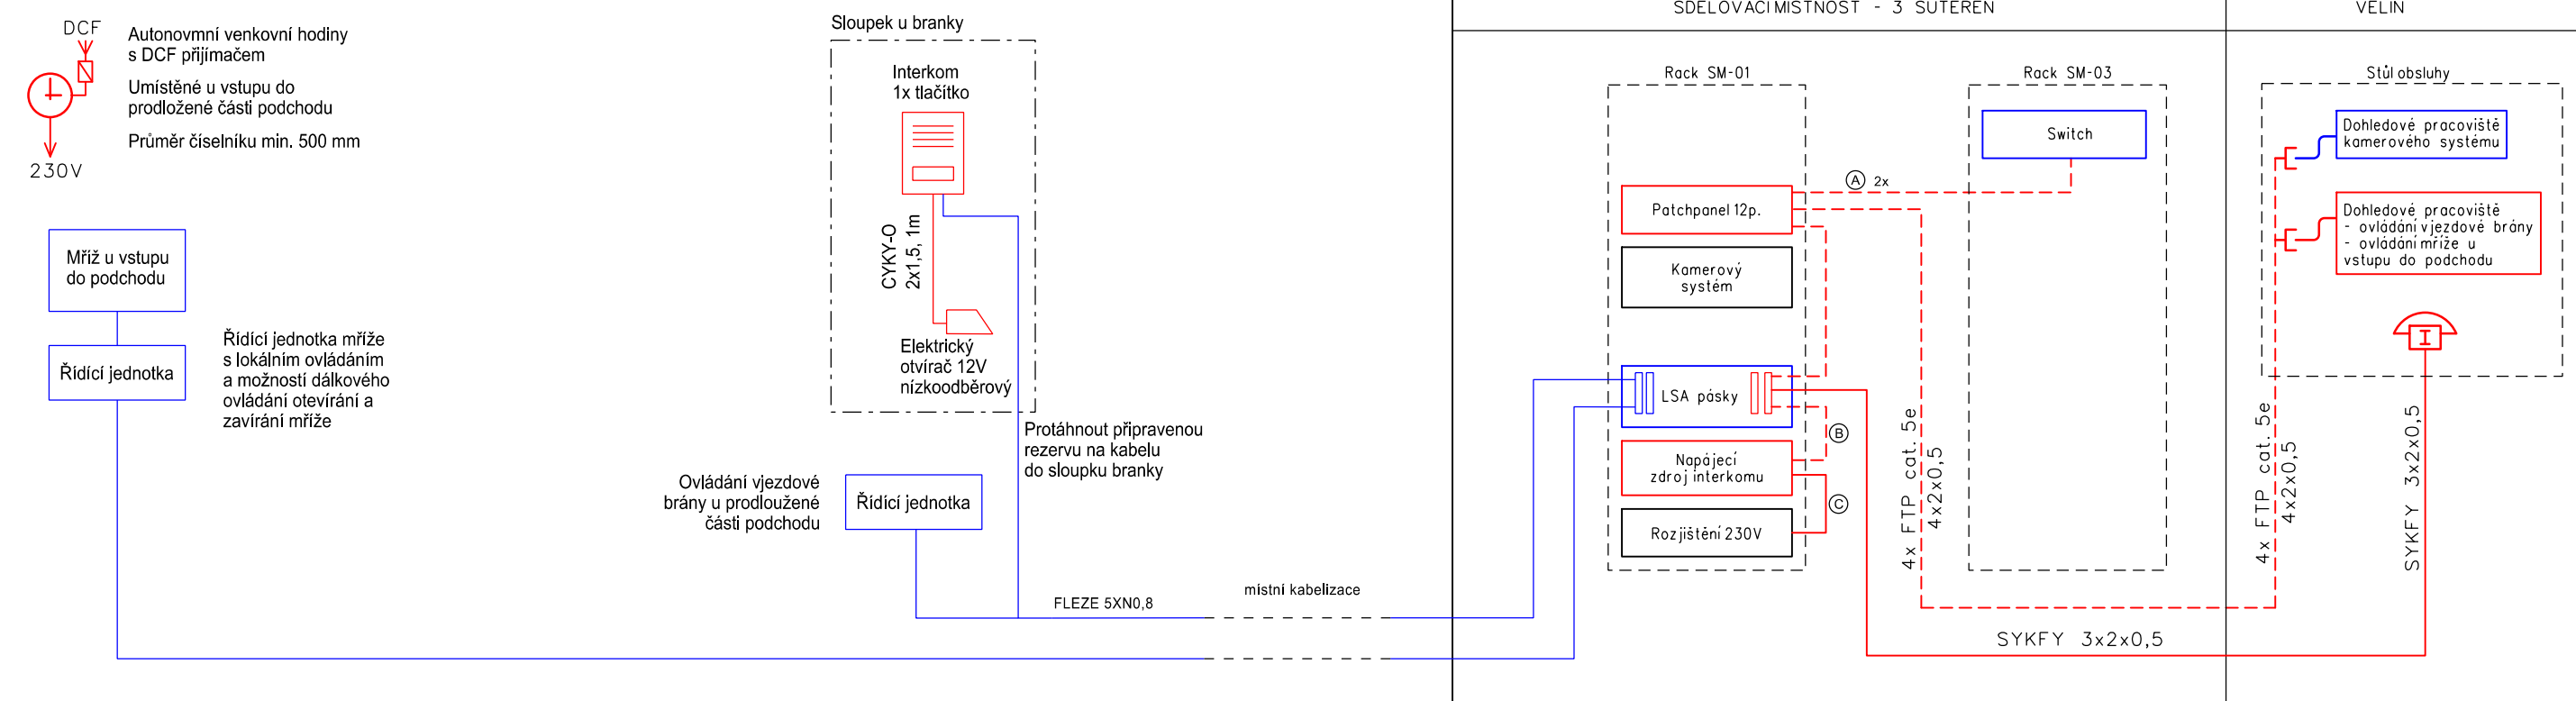

VYSVĚTLIVKY:

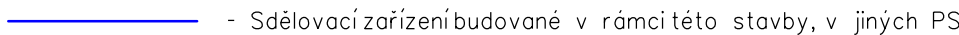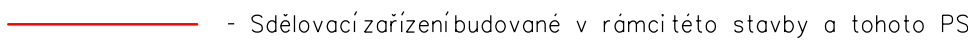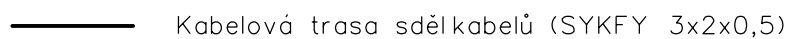

POZNÁMKY:

Definitivní rozmístění telefonních a datových zásuvek bude provedeno až při samotné realizaci tohoto PS dle rozmístění nábytku a dalšího příslušenství.

Je nutné dbát na důsledné uložení kabelů (NN a sděl. vedení).

- Ⓐ Patchcord FTP 4x2x0,5

- ⓑ J-Y(St)Y 1x2x0,8

- © CYKY-J 3x1,5

## DOKUMENTACE PRO VÝBĚR ZHOTOVITELE

## VÝŠKOVÝ SYSTÉM B<sub>pV</sub>

# SOUŘADNICOVÝ SYSTÉM S-JTSK

Číslo změny:	Obsah změny:	Datum změny:
01	-	-
02	-	-
03	-	

Objednatel:



Správa železniční dopravní cesty, s.o.  
Sokolovská 278/1955  
190 00 Praha 9 - Libeň

Generální projektant:



SUDOP PRAHA a.s.





Olšanská 1a, 130 80 Praha 3      ING. JAROSLAVA ŠUDOVÁ

tel.: +420 267 094 111  
fax: +420 267 094 112

fax: +420 224 230 316  
e-mail: praha@sudop.cz

**Středisko:**

ELEKTROTECHNIKY, TRAKCE, SDĚLOVACÍ A ZABEZPEČOVACÍ TECHNIKY

<p>Vedoucí střediska:</p>  <p>ING. MARTIN RAIBR</p>	<p>Odpovědný projektant SO, IO, PS:</p>  <p>ING. MICHAL DROZD</p>	<p>Vypracoval:</p>  <p>ING. MICHAL DROZD</p>	<p>Kontroloval:</p>  <p>ING. PETR POUPA</p>
--	--	---	--

Název akce: <b>PRODLOUŽENÍ PODCHODŮ V ŽST. PRAHA HL.N. ETAPA 1</b>		Číslo smlouvy: 16 412 206	
Část:  <b>PS 222 - ÚPRAVA SDĚLOVACÍHO ZAŘÍZENÍ</b>		Projektový stupeň: DVZ	
		Datum: 11/2018	
		Číslo části: D.2.2	
Název přílohy:  <b>BLOKOVÉ SCHÉMA SDĚLOVACÍHO ZAŘÍZENÍ</b>		Měřítko: -	Počet formátů: 3xA4
		Číslo přílohy: <b>3</b>	