# ŽST. PRAHA HL.N. - INFORMAČNÍ SYSTÉM

VB - 1.SUTERÉN - UMÍSTĚNÍ ZAŘÍZENÍ
M1:100

## VYSVĚTLIVKY:

ODJEZDOVÝ PANEL

A

PŘÍJEZDOVÝ PANEL

B

ODJEZDOVÝ PANEL

D

PŘÍJEZDOVÝ PANEL

E

PANEL AKTUÁLNÍ "BĚŽÍCÍ" INFORMACE

F

ELEKTRONICKÝ ZOBRAZOVACÍ PANEL (REPASE)

O




PANEL S AKUSTICKOU SIGNALIZACÍ

INFORMAČNÍ TERMINÁL PRO VYHLEDÁVÁNÍ SPOJENÍ

N

ČERVENĚ - ZAŘÍZENÍ VYBUDOVANÁ NEBO PŘEMISŤOVANÁ V RÁMCI TOHOTO PS
MODŘE - ZAŘÍZENÍ VYBUDOVANÁ V RÁMCI JINÝCH PS NEBO SO
ŠEDĚ - ZAŘÍZENÍ STÁVAJÍCÍ

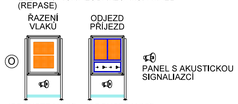


Stavba „Prodloužení podchodů v žst. Praha hl.n. " je spolufinancováno Evropskou unií z programu OPD 2

# DOKUMENTACE PRO VÝBĚR ZHOTOVITELE

VÝŠKOVÝ SYSTÉM Bpv — SOUŘADNICOVÝ SYSTÉM S-JTSK

| Číslo změny: | Obsah změny: | Datum změny: |
|---|---|---|
| 01 | - | - |
| 02 | - | - |
| 03 | - | - |

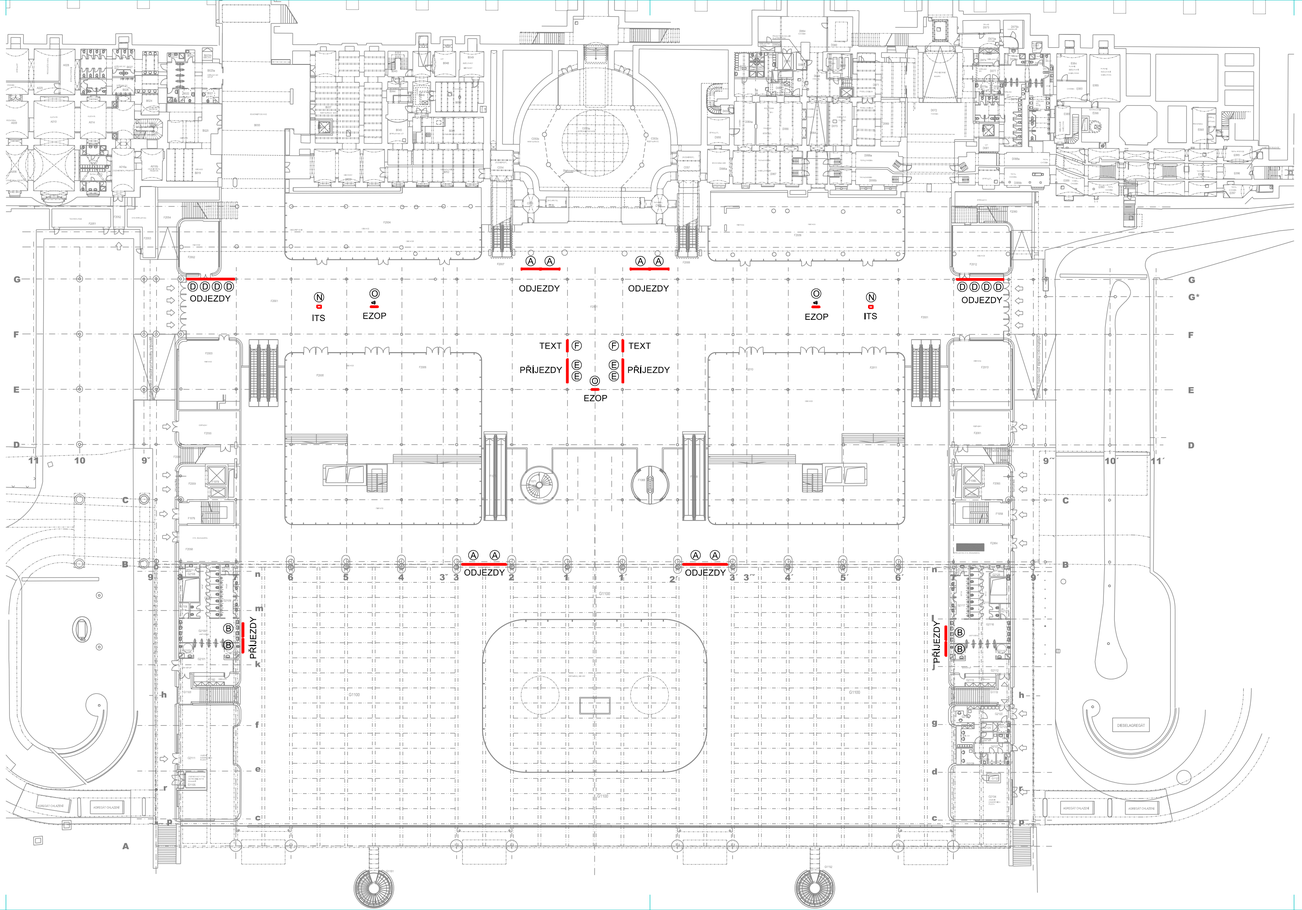Objednatel:
Správa železniční dopravní cesty, s.o.
Sokolovská 278/1955
190 00 Praha 9 - Libeň

Generální projektant:
SUDOP PRAHA a.s.
Olšanská 1a, 130 80 Praha 3
tel.: +420 267 094 111
fax: +420 224 230 316
e-mail: praha@sudop.cz

Hlavní inženýr projektu:
ING. JAROSLAVA ŠUDOVÁ

Architekt projektu:
ING, ARCH, TOMÁŠ PECHMAN

Středisko:
ELEKTROTECHNIKY, TRAKCE, SDĚLOVACÍ A ZABEZPEČOVACÍ TECHNIKY

| Vedoucí střediska: | Odpovědný projektant SO, IO, PS: | Vypracoval: | Kontroloval: |
|---|---|---|---|
| ING. MARTIN RAIBR | ALEŠ REITERMAN | ALEŠ REITERMAN | ING. OLDŘICH HORA |

Název akce:
**PRODLOUŽENÍ PODCHODŮ V ŽST. PRAHA HL.N. ETAPA 1**

Číslo smlouvy: 16 412 206
Projektový stupeň: DVZ
Datum: 11/2018

Část:
D.2 ŽELEZNIČNÍ SDĚLOVACÍ ZAŘÍZENÍ
PS 230 - INFORMAČNÍ SYSTÉM

Číslo části: D.2.3

Název přílohy:
VB - 1.SUTERÉN - UMÍSTĚNÍ ZAŘÍZENÍ

Měřítko: 1:100
Počet formátů: 4A4
Číslo přílohy: **6.3**

DOKUMENT LZE UŽÍVAT POUZE VE SMYSLU PŘÍSLUŠNÉ SMLOUVY O DÍLO. ŽÁDNÁ JEHO ČÁST NEMŮŽE BÝT DLE ZÁKONA č.121/2000 Sb. KOPÍROVÁNA NEBO JINÝM ZPŮSOBEM ROZŠIŘOVÁNA BEZ SOUHLASU SUDOP PRAHA a.s.