
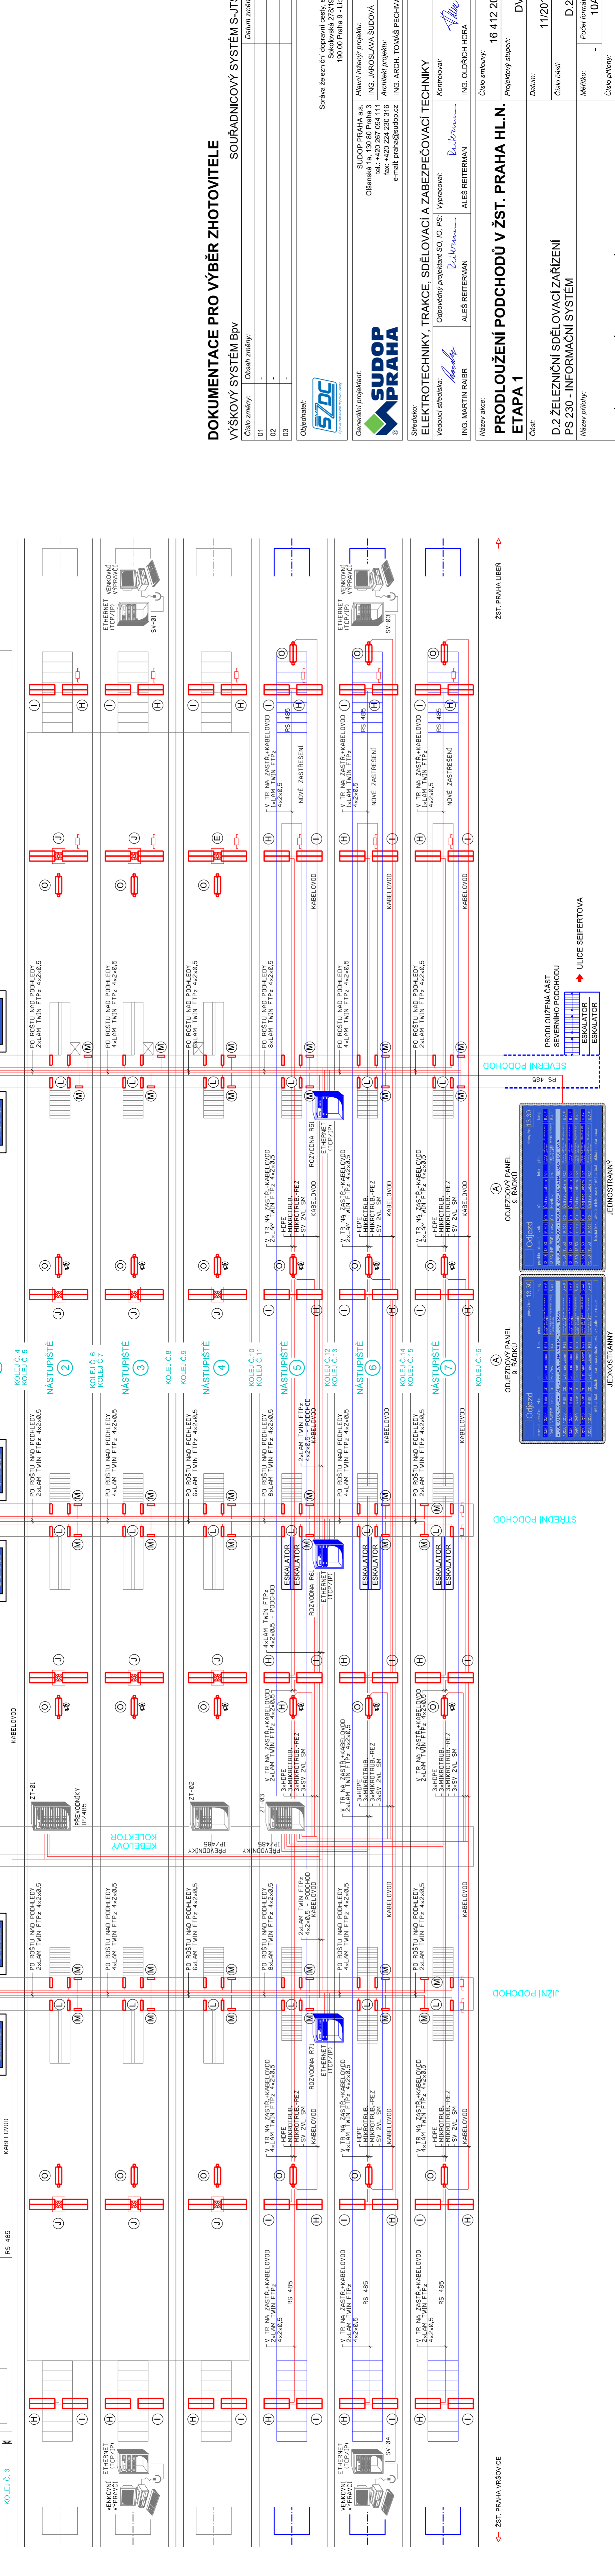
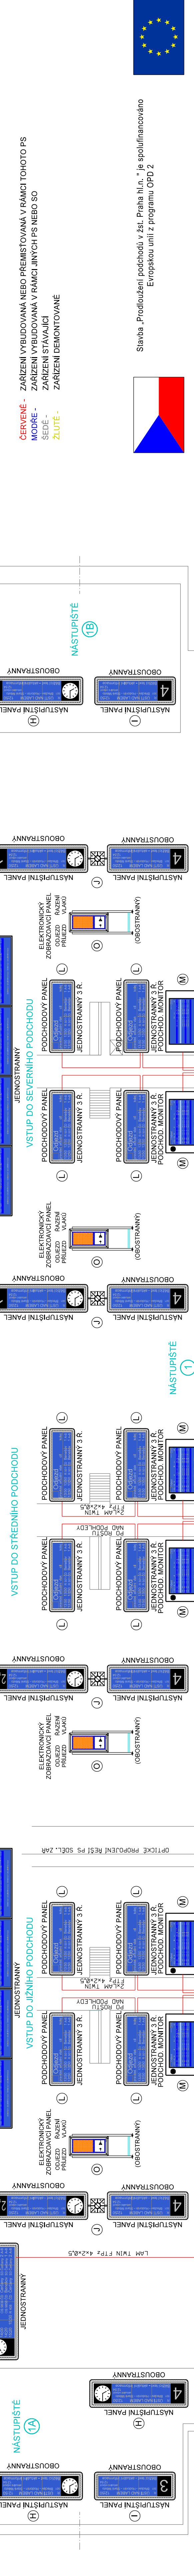
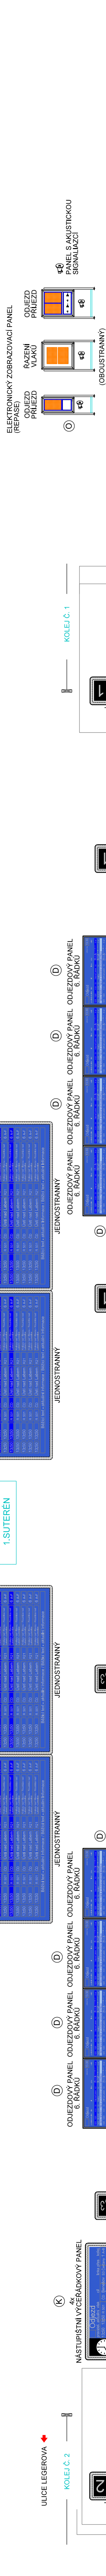
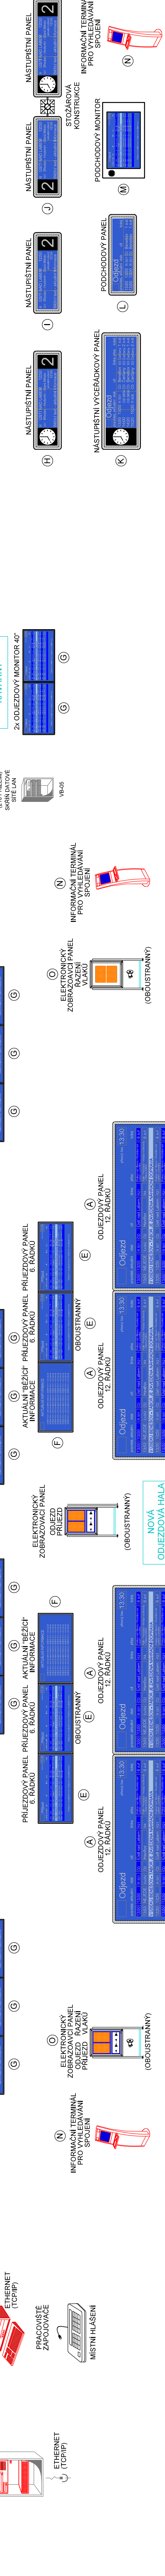
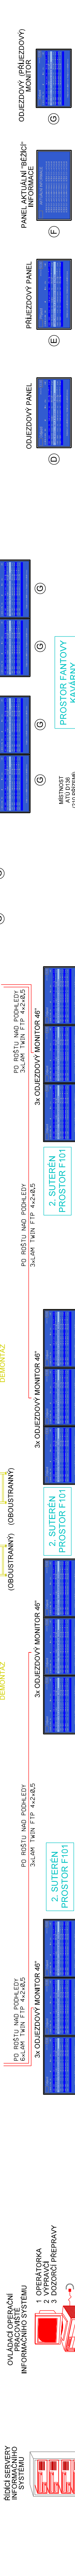
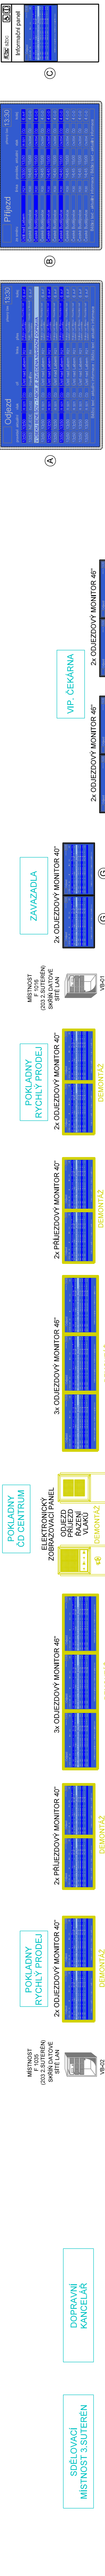


SCHEMA ZAPOJENÍ - NAVRHOVANÝ STAV


SCHEMA ZAPOJENÍ - NAVRHOVANÝ

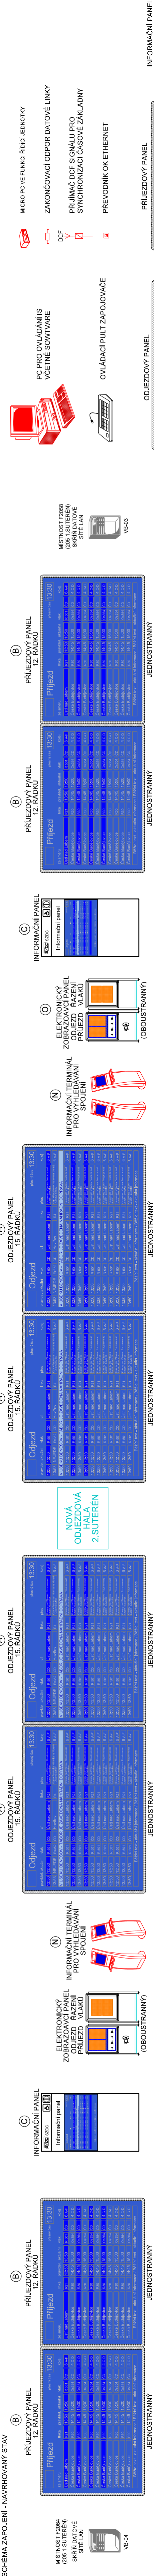

Slavia „Prodloužení podniku v žst. Praha hl.n.“ je spolufinancováno Evropskou unií z programu OPD 2

Slavia „Prodloužení podniku v žst. Praha hl.n.“ je spolufinancováno Evropskou unií z programu OPD 2

Číslo změny:		Datum změny:	
01	*		
02	*		
03	*		

	<p>Generální projektant:</p> <p>SUDOP PRAHA</p>	<p>Olšanská 11, 130 00 Praha 3 tel.: +420 220 230 316 fax: +420 220 230 316 e-mail: praha@sudop.cz</p>	<p>Hlavní inženýr projektu:</p> <p>ING. JAROSLAVA ŠUDÓVA</p> <p>Architekt ING. ARCH. TOMÁŠ PECHMÁČEK</p>	<p>Správa železniční dopravní cesty, Soudovského 27B/15 190 00 Praha 9 - Litňany</p>
---	---	---	---	--

Strážník:	ELEKTROTECHNIKY, TRAKCE, SDĚLOVACÍ A ZABEZPEČOVACÍ TECHNIKY		
Vedoucí strážníka:	<i>Marek</i>	Odpovědný projektant SO, IO, PS:	<i>Reitterman</i>
ING. MARTIN RAIBER		ALÉS REITTERMAN	ALÉS REITTERMAN
		Vypracoval:	<i>Reitterman</i>
		Kontroloval:	<i>Reitterman</i>
			ING. OLDŘICH HORA

Název díla:	PRODLOUŽENÍ PODCHODŮ V ŽST. PRAHA HL.N.	Císlo smlouvy:	16 412 20
	ETAPA 1	Projektový stupeň:	DV

Číslo:	D.2 ŽELEZNIČNÍ SDĚLOVACÍ ZAŘÍZENÍ PS 230 - INFORMAČNÍ SYSTÉM	Datum:	11/20
		Číslo část:	D.2.2
		Metriky:	Physisl Formata
Měrná jednotka:			

SCHÉMA ZAPOJENÍ - NAVRHOVANÝ STAV	
Číslo přílohy:	10